


# SZCZEGÓŁ KONSTRUKCYJNY ŚCIEK PRZYKRAWĘŻNIKOWY na podsypce cementowo - piaskowej gr. 5 cm i ławie betonowej z betonu C12/15

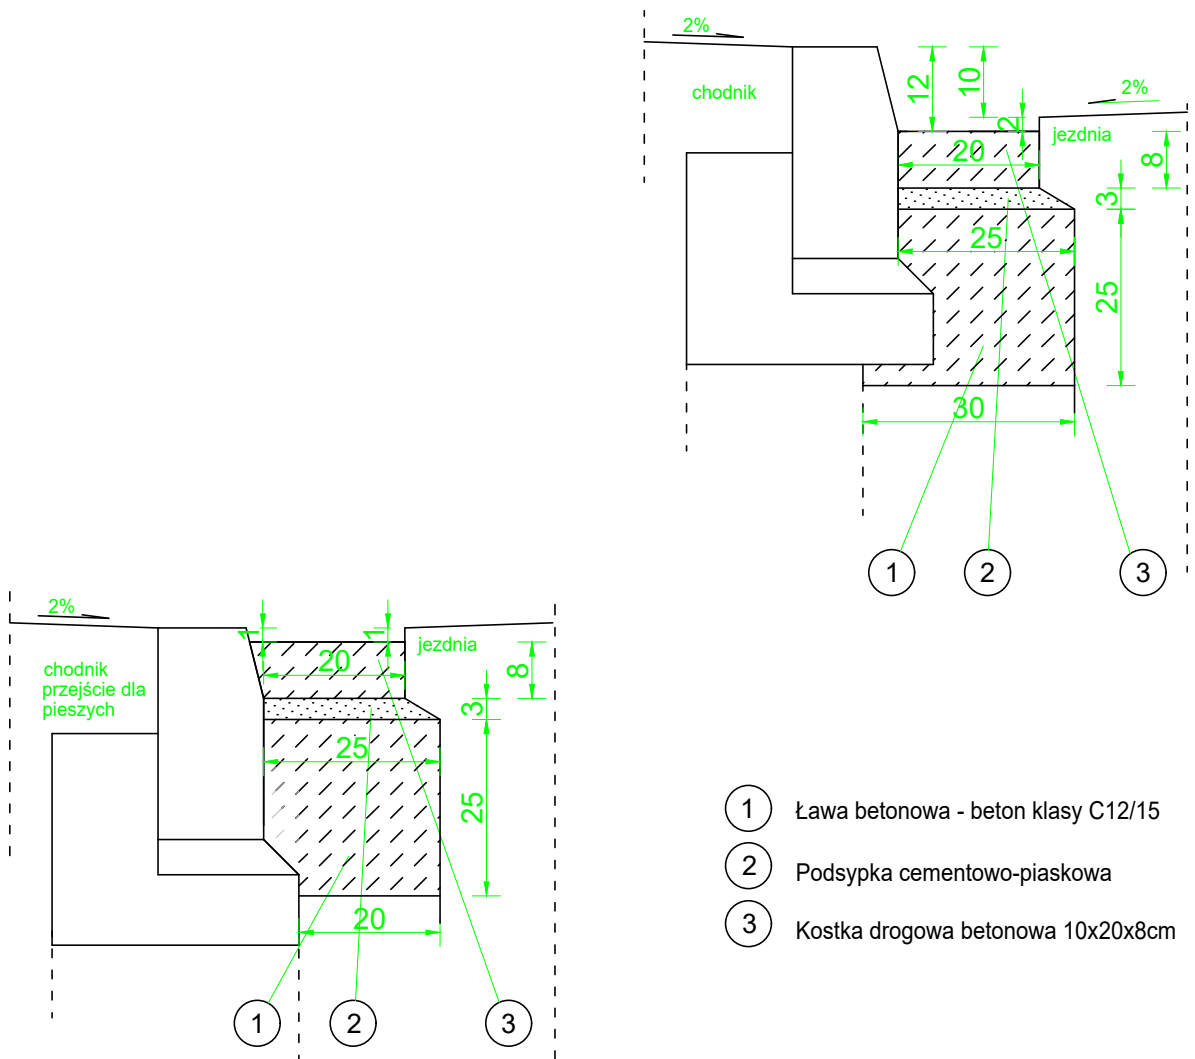

Jednostka projektowa: "VIA 2008" Pracownia Projektów Drogowych Barbara Kosmacz ul. Kasztanowa 27A, 62-066 Granowo		Inwestor:  Gmina Pniewy ul. Dworcowa 37 62-045 Pniewy	
Obiekt:  <b>Modernizacja układu drogowego w Lubocznie przez remont dróg gminnych nr 266515P i 266523P</b>			Data:  02.2024
Nazwa rysunku:  Szczegół konstrukcyjny			Skala:  1:10
Projektant:	Nr Uprawnień:	Podpis:	Nr rys.  4.5
mgr inż. Barbara Kosmacz	WKP/0252/PWOD/07		
Asystent projektanta: inż. Zuzanna Strykowska			