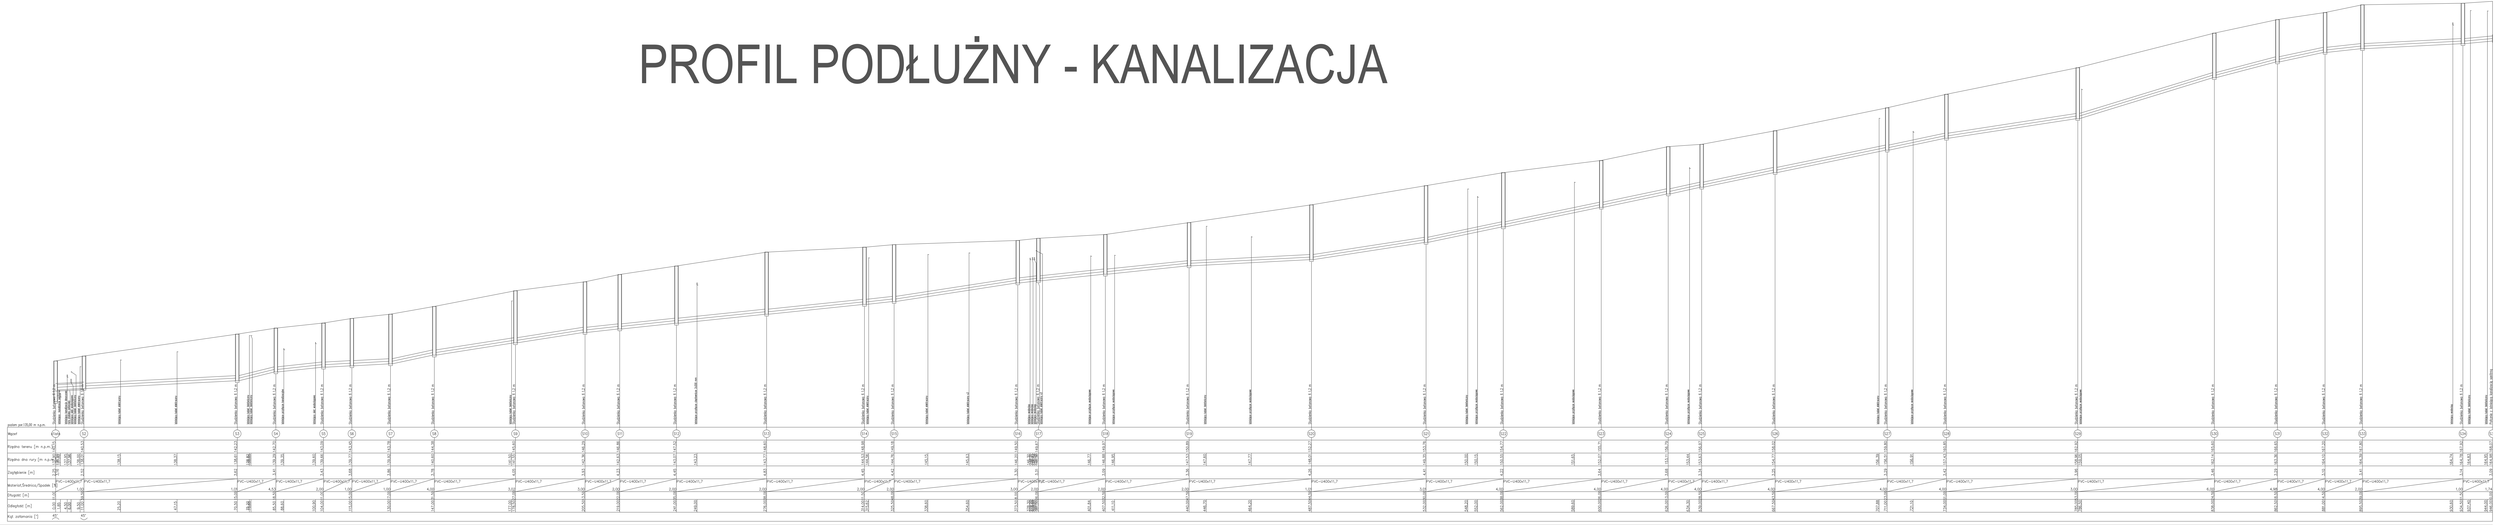PROFIL PODŁUŻNY - KANALIZACJA