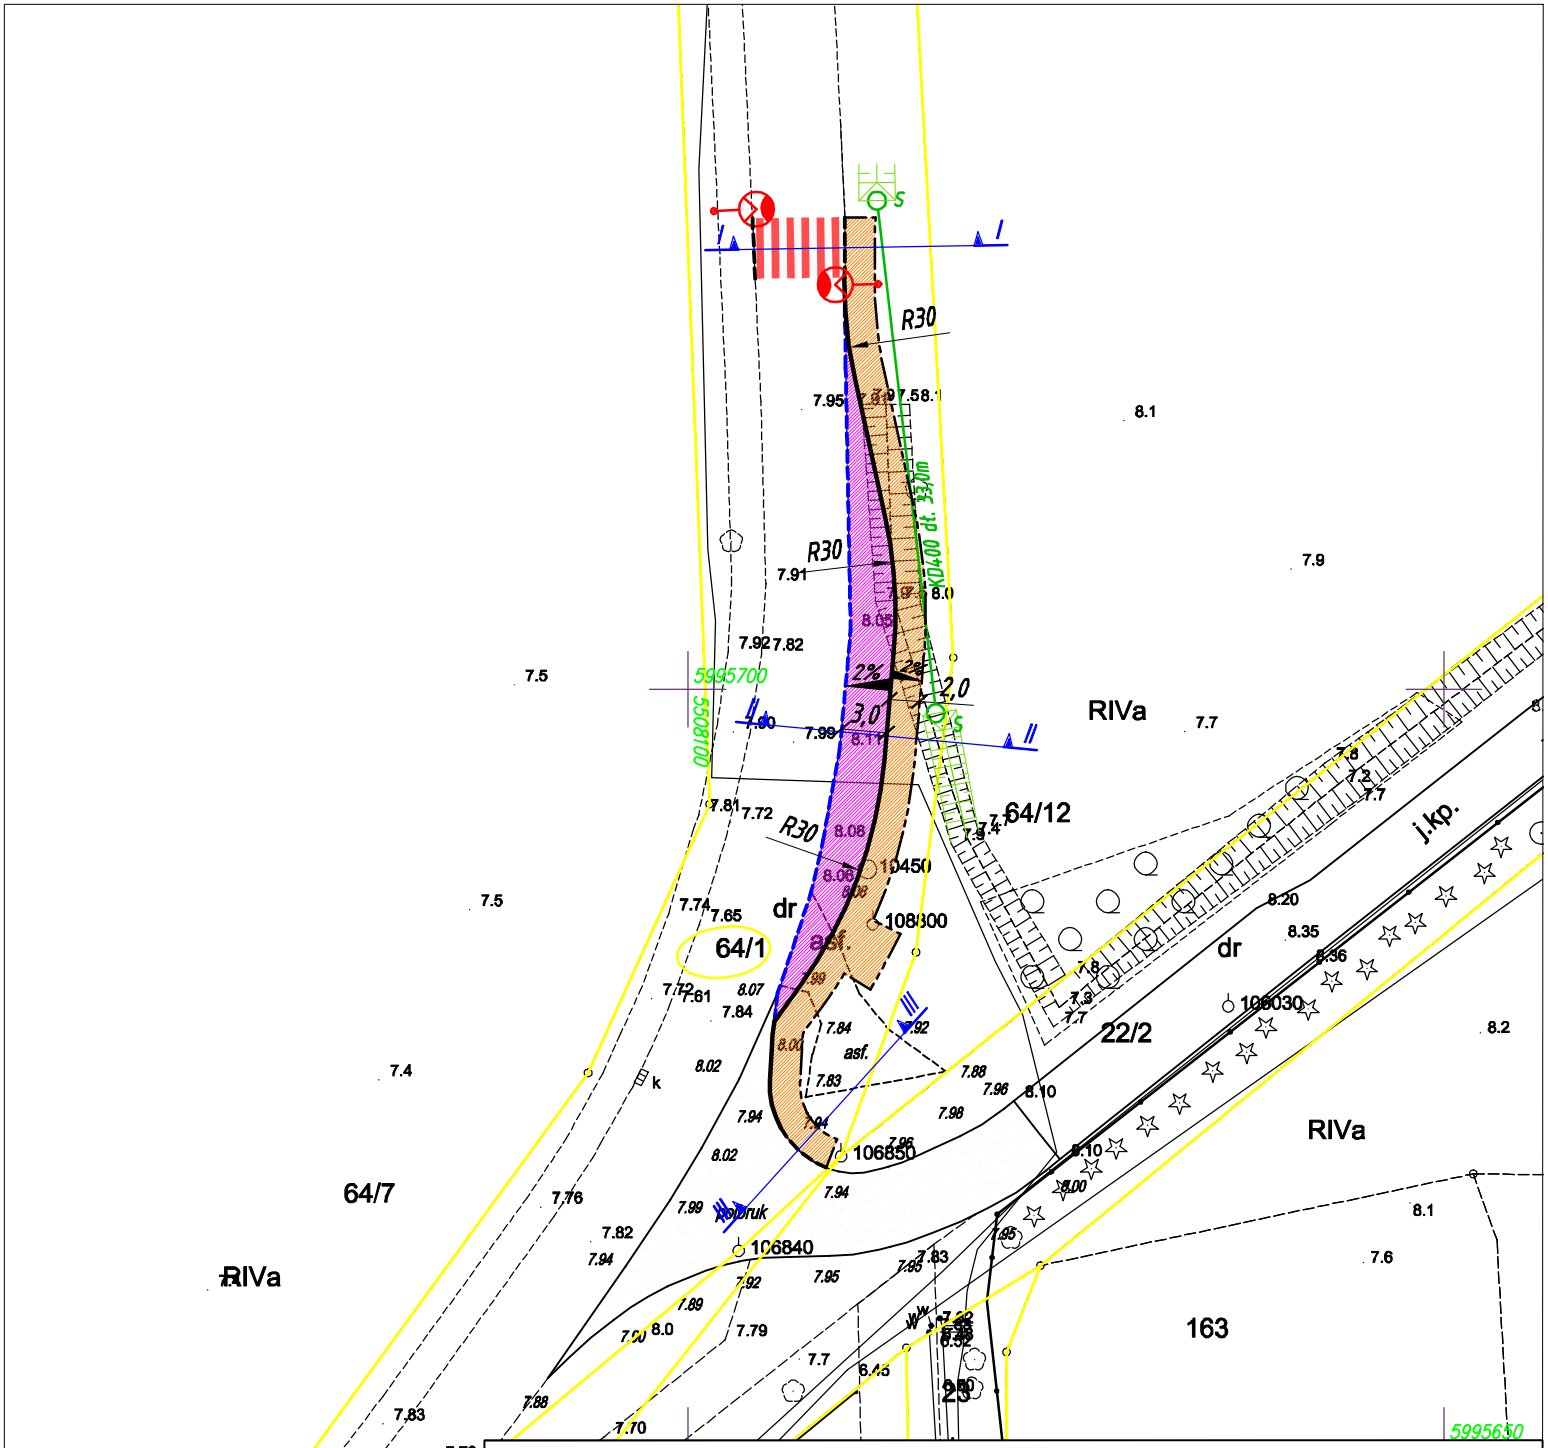

LEGENDA:

- GRANICE DZIAŁEK
- KRAWĘŻNIK BETONOWY ULICZNY 15x30x100 (światło +12cm)
- KRAWĘŻNIK BETONOWY WJAZDOWY 15x22 (światło +4cm)
- OBRZEŻE BETONOWE 8x30x100cm (światło -1/+5cm)
- CHODNIK - NAWIERZCHNIA Z KOSTKI BETONOWEJ (KOLOR SZARY)
- ZATOKA - NAWIERZCHNIA Z KOSTKI KAMIENNEJ 15/17
- ZIELEŃ
- PROJ. LATARNIE OŚWIETLENIOWE, SŁUP ALUMNINIOWY ANODOWANY WYS. 6m Z WYSIĘGNIKIEM 1,5m, ZAS. SOLARNE, OPRAWA LED P 36W L/,P,4000K

ERNEST KLOS Projekty Budowy Dróg, ul. Fabryczna 2b, 72-300 Gryfice				
Inwestor: Zarząd Dróg Powiatowych, ul. Piłsudskiego 18, 72-300 Gryfice				
Nazwa:	Poprawa bezpieczeństwa ruchu na drodze powiatowej nr 3105Z w m. Pogorzelica			
Adres inwestycji:	powiat gryficki, gmina Rewal, m. Pogorzelica działka ewidencyjna o numerze 64/1 obręb ewidencyjny Pogorzelica			
Tytuł rysunku:	Projekt zagospodarowania terenu		skala: 1:500	Nr rys.: 2
Projektował:	mgr inż. Ernest Klos	ZAP/0076/PWOD/13		Sierpień 2021r.