


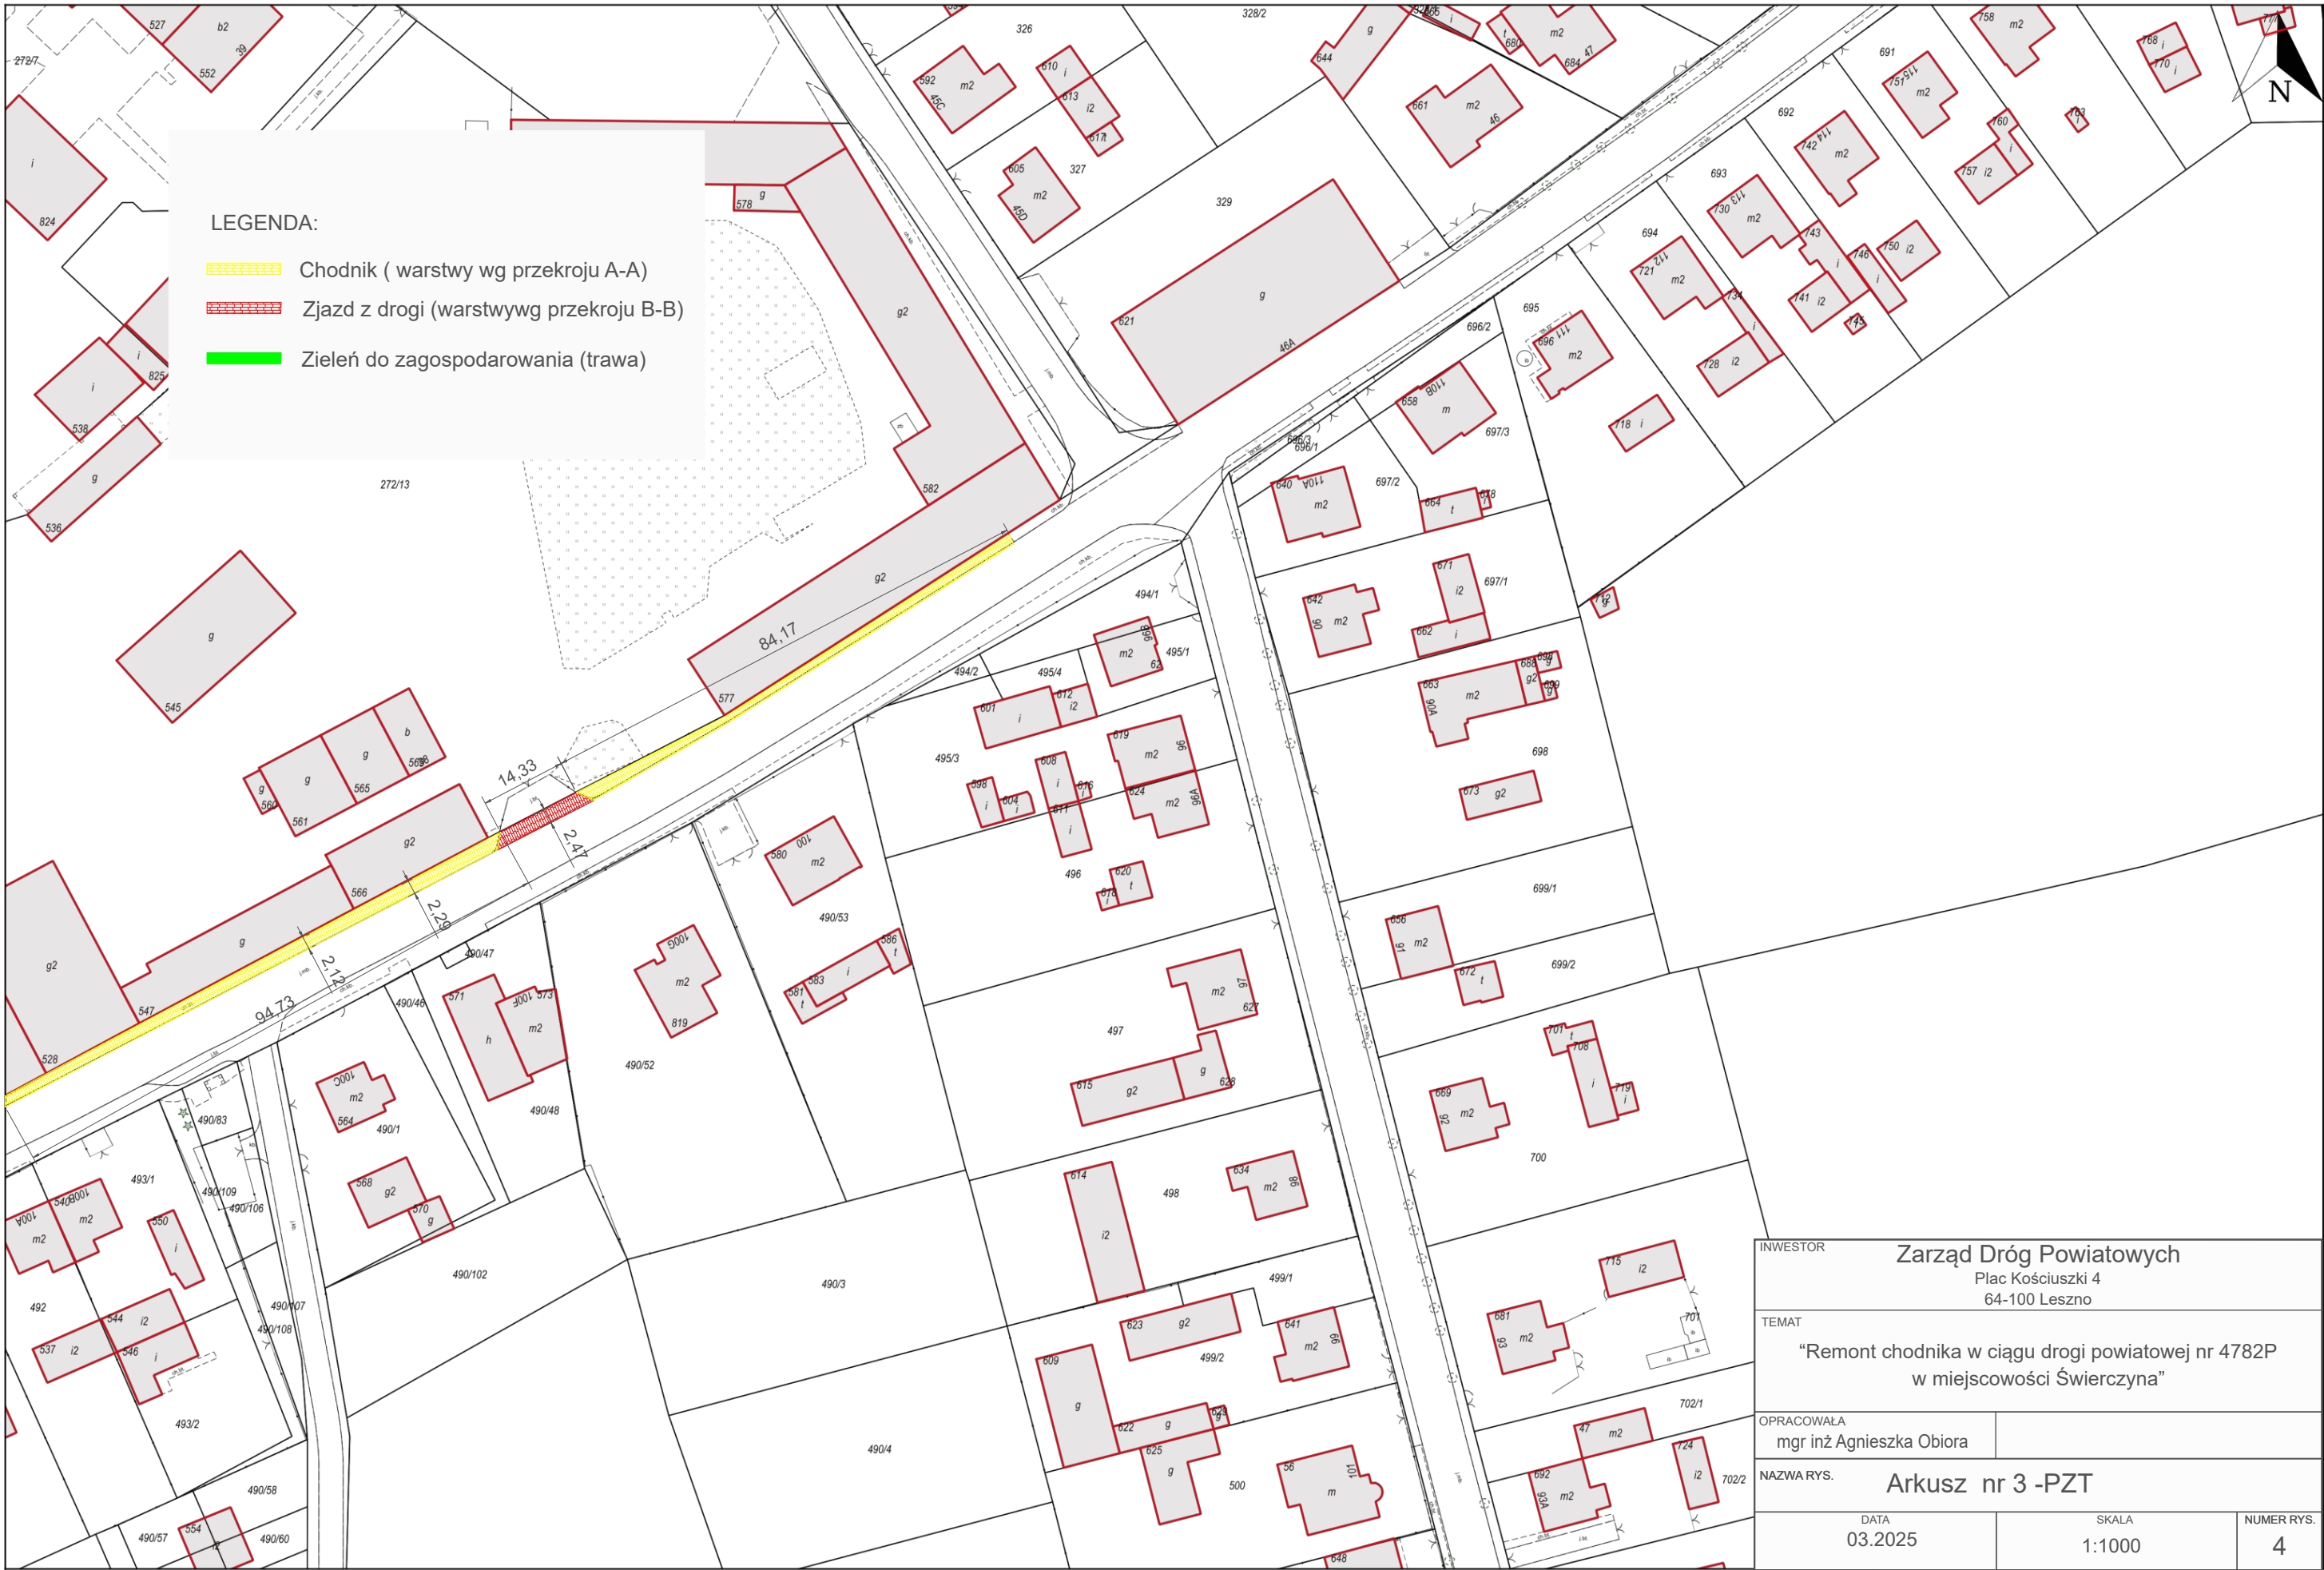

INWESTOR	Zarząd Dróg Powiatowych Plac Kościuszki 4 64-100 Leszno		
TEMAT	"Remont chodnika w ciągu drogi powiatowej nr 4782P w miejscowości Świerczyna"		
OPRACOWAŁA	mgr inż Agnieszka Obiora		
NAZWY RYS.	Arkusz nr 3 -PZT		
DATA	03.2025	SKALA	1:1000
NUMER RYS.	4		