
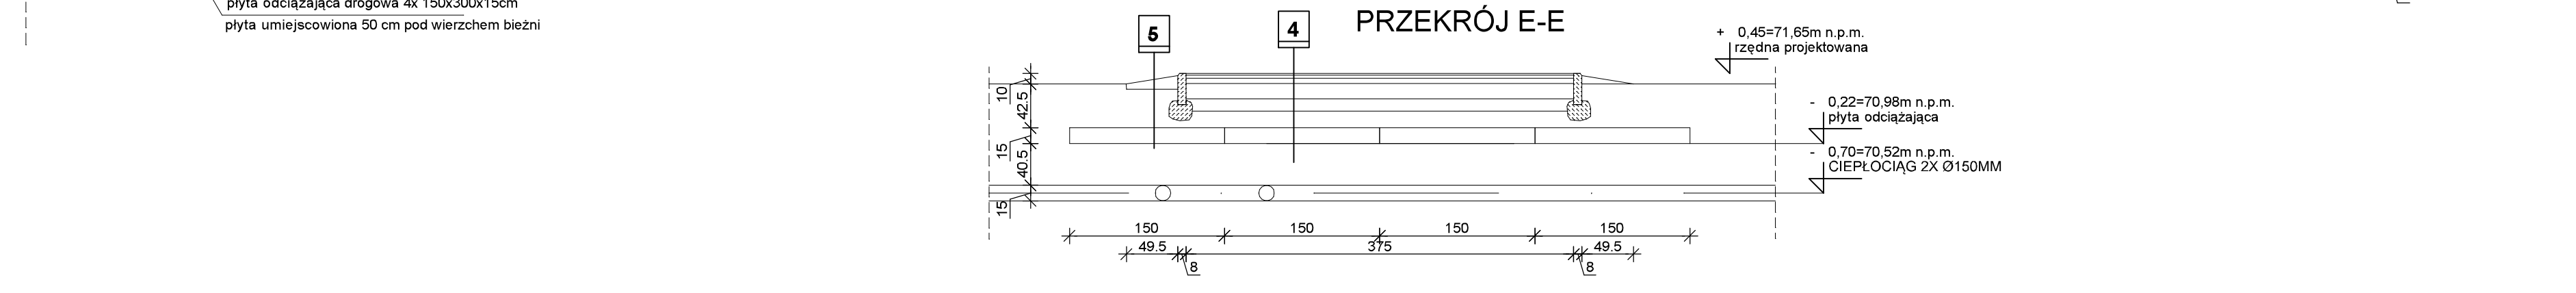


- 1** trawniki pod torem przeszkód
- trawa z rolki 5cm
- ziemia żyzna 10cm
odpowiednik ziemi ornej klasy min. III,
- grunt rodzimy przeorany głębogryzarką
- 2** trawniki pod torem przeszkód
na obwodzie 2,00m od końca terenu
należy istniejąca rzędna terenu zniwelować z
projektowaną poprzez wykop od 15 do 0cm gleby
na długości 2,00m
- trawa z rolki 5cm
- ziemia żyzna 10cm
odpowiednik ziemi ornej klasy min. III,
- grunt rodzimy przeorany głębogryzarką
- 3** nawierzchnia bezpieczna placu zabaw
przyjęto wykop na 20cm
- wykładzina główna PP typu VHAF 13mm
z podkładem elastycznym wg. HIC
kolor niebieski,
- miał kamienny fr. 0,075-5mm Is=0,95 gr. 3cm
(gruz betonowy lub kruszywo łamane z atestem
zabrania się stosowania kruszyw wapiennych)
- kruszywo fr. 0,075-31,5mm Is=0,98 gr. 10cm
(gruz betonowy lub kruszywo łamane z atestem
zabrania się stosowania kruszyw wapiennych)
- podsypka zwirowa Is=0,98 gr. 20,00cm
- geowłóknina
- istniejące warstwy gruntu
- 4** nawierzchnia bieżni i rozbiegu do skoku w dal
przyjęto średnio wykop 36cm
w zależności od zalegających warstw gruntów
- nawierzchnia z poliuretanu gr. 1,4cm,
- nawierzchnia ET 3cm,
- miał kamienny fr. 0,075-5mm Is=0,98 gr. 5cm
(gruz betonowy lub kruszywo łamane z atestem
zabrania się stosowania kruszyw wapiennych)
- kruszywo fr. 0,075-31,5mm Is=0,98 gr. 15cm
(gruz betonowy lub kruszywo łamane z atestem
zabrania się stosowania kruszyw wapiennych)
- podsypka zwirowa Is=0,98 gr. 12,0cm
w zależności od głębokości wykopów
- istniejące warstwy gruntu
- 5** trawniki
- ziemia żyzna 5cm
odpowiednik ziemi ornej klasy min. III,
- grunt rodzimy przeorany głębogryzarką
- 6** trawniki w miejscach rozbiórki nawierzchni asfaltowej
- ziemia żyzna 12cm
odpowiednik ziemi ornej klasy min. III,
- grunt rodzimy
- 7** zeskok
przyjęto wykop 30cm
- piasek płukany 0-2mm gr. 30cm
- ziemia żyzna 12cm
odpowiednik ziemi ornej klasy min. III,
- grunt rodzimy

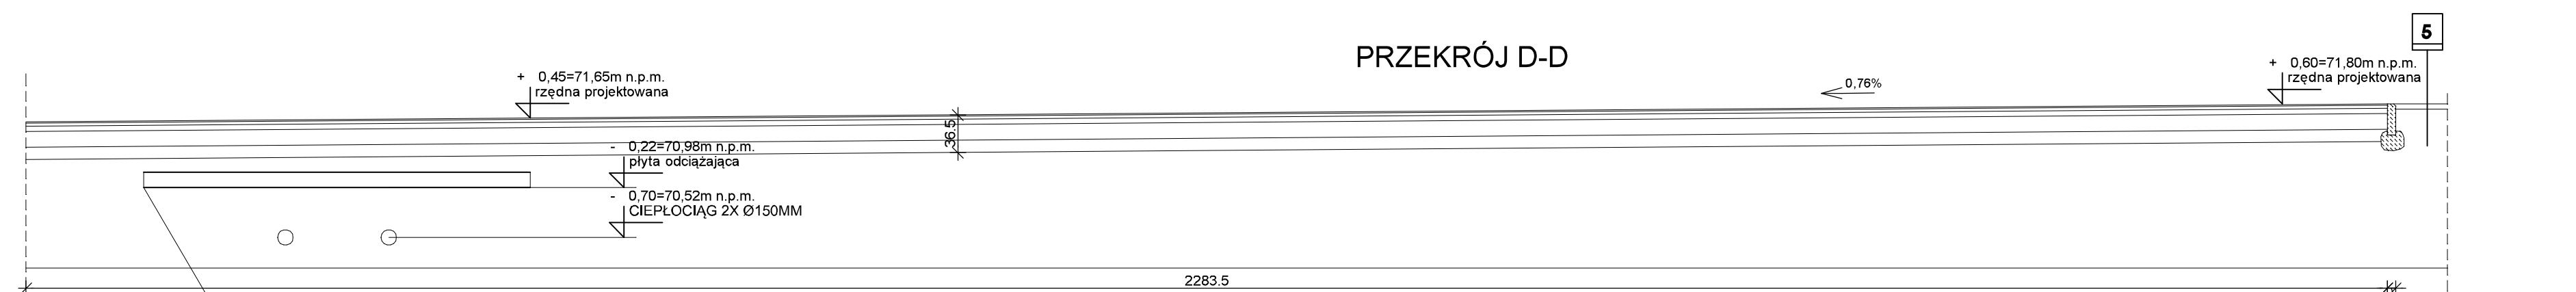

| | | | |
|---|--|--|--|
| Nazwa obiektu budowlanego Budowa bieżni trzytorowej, skoczni w dal, dużego toru przeszkód, placu zabaw na terenie działki nr 12 przy ul. Karpackiej w Bydgoszczy | | Lokalizacja: działka nr ewid. 12 obręb 492, ul. Karpacka, 04610_1, m. Bydgoszcz | |
| Inwestor: MIASTO BYDGOSZCZ UL. JEZUICKA 1 85-102 BYDGOSZCZ | | Rys. nr. A3 | |
| Nazwa rysunku Przekroje | | Skala 1 : 50 | |
| Projektant architektura | mgr inż. arch. Zdzisław Ambrozek spec. arch. nr upr. WBPP-NB-1210/95/81 | Data, podpis: 07.05.2017 | |
| Projektanta konstrukcja | mgr inż. Artur Tusznio spec. konstr.-budowlana nr upr. KUP/0004/POOK/14 | Data, podpis: 07.05.2017 | |