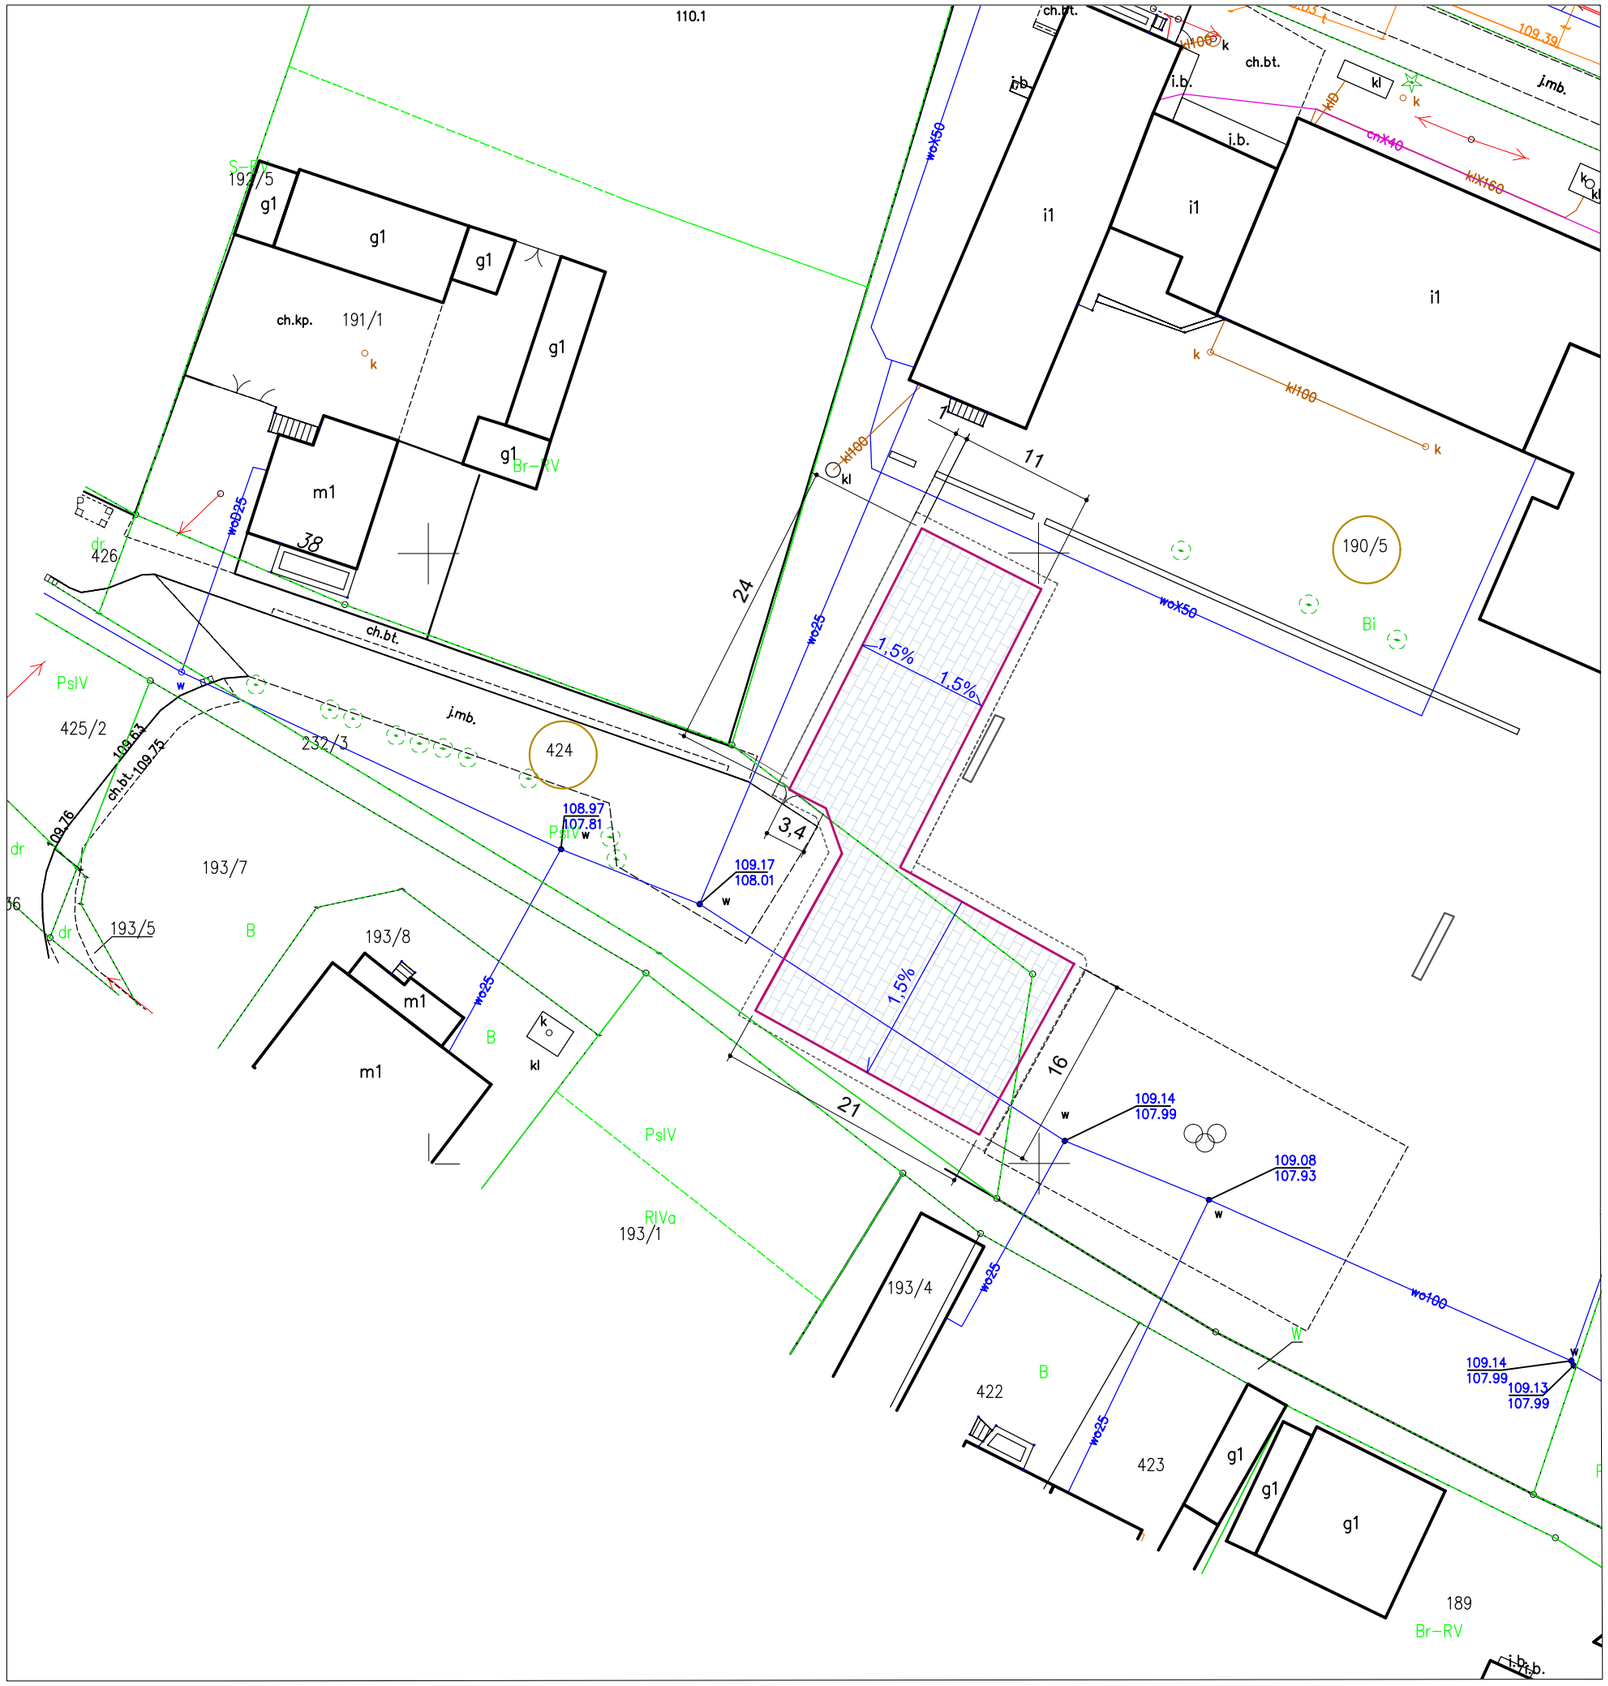

LEGENDA:

- nawierzchnia z kostki brukowej betonowej bezfazowej (grafitowej)
- 2% — projektowane spadki
- obrzeże betonowe 8x30cm
- pobocze z kamienia szarego łamanego 8-30 mm
- 472 — nr działki objete inwestycją

Nazwa inwestycji:

Miasteczko rowerowe
dz. nr ewid. 190/5 oraz część dz. nr ewid. 424
(obręb: 0009 Włoszakowice, jedn. ewid.: 301307_2)
w m.Jezierzyce Kościelne

Inwestor	**Gmina Włoszakowice** **ul.K.Kurpińskiego 29 64-140 Włoszakowice**			
Rysunek	Plan sytuacyjny		Stadium	Projekt architektoniczno budowlany
Skala	1:500	Data	czerwiec 2023	Rysunek 2
Jednostka projektowa	**MS Road-Project Sp. zo.o.** ul. Spokojna 9, 64-100 Leszno			NIP: 6972340985 Tel:+48 511 411 708 biuro@msrp.com.pl
Projektant	inż. Szymon Cieśliński	spec.inż.drog. WKP/0364/PWOD/22		podpis: