PROJEKT ZAGOSPODAROWANIA DZIAŁKI
POŁ.17-230 BIAŁOWIEŻA, OBRĘB PODOLANY
INWESTOR: NADLEŚNICTWO BIAŁOWIEŻA
UL. WOJCIECHÓWKA 4, 17-230 BIAŁOWIEŻA
NR GEOD. DZIAŁKI 415

LEGENDA:

O	– PROJ. PRZĘSŁO OGRODZENIA – 33SZT
B	– PROJ. PRZĘSŁO BRAMOWE – 2SZT

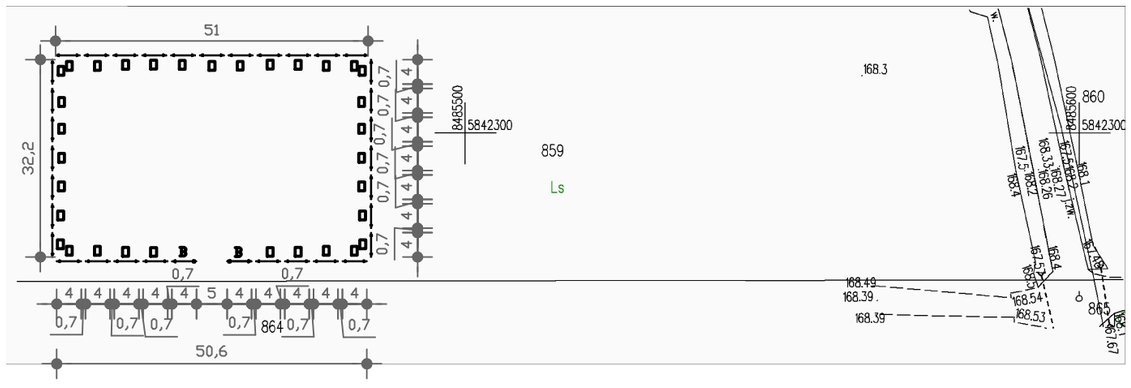

ANDRZEJ PATEJUK
PROJEKT
PROJEKTY, KOSZTORYSY NADZORY BUDOWLANE
17-200 HAJNÓWKA, UL. TOROWA 33
NIP 543-178-93-83, REGON 200366670
tel. (85) 682 35 31, 668 174 531

Nr rys. 1	Skala 1:1000

Nazwa rysunku: **PROJEKT ZAGOSPODAROWANIA DZIAŁKI**

Inwestor: Nadlesnictwo Białowieża,
17-230 Białowieża, ul. Wojciechówka 4

Nazwa i adres obiektu: **Remont ogrodzenia uroczyska Hajduki**
17-230 Białowieża, obręb Budy, nr. ew. dz. 859

Projektant:	Data:	Podpis:
	Sierpień 2023r.	