


PRZĘSŁO BRAMOWE (B) - 2szt 1:20

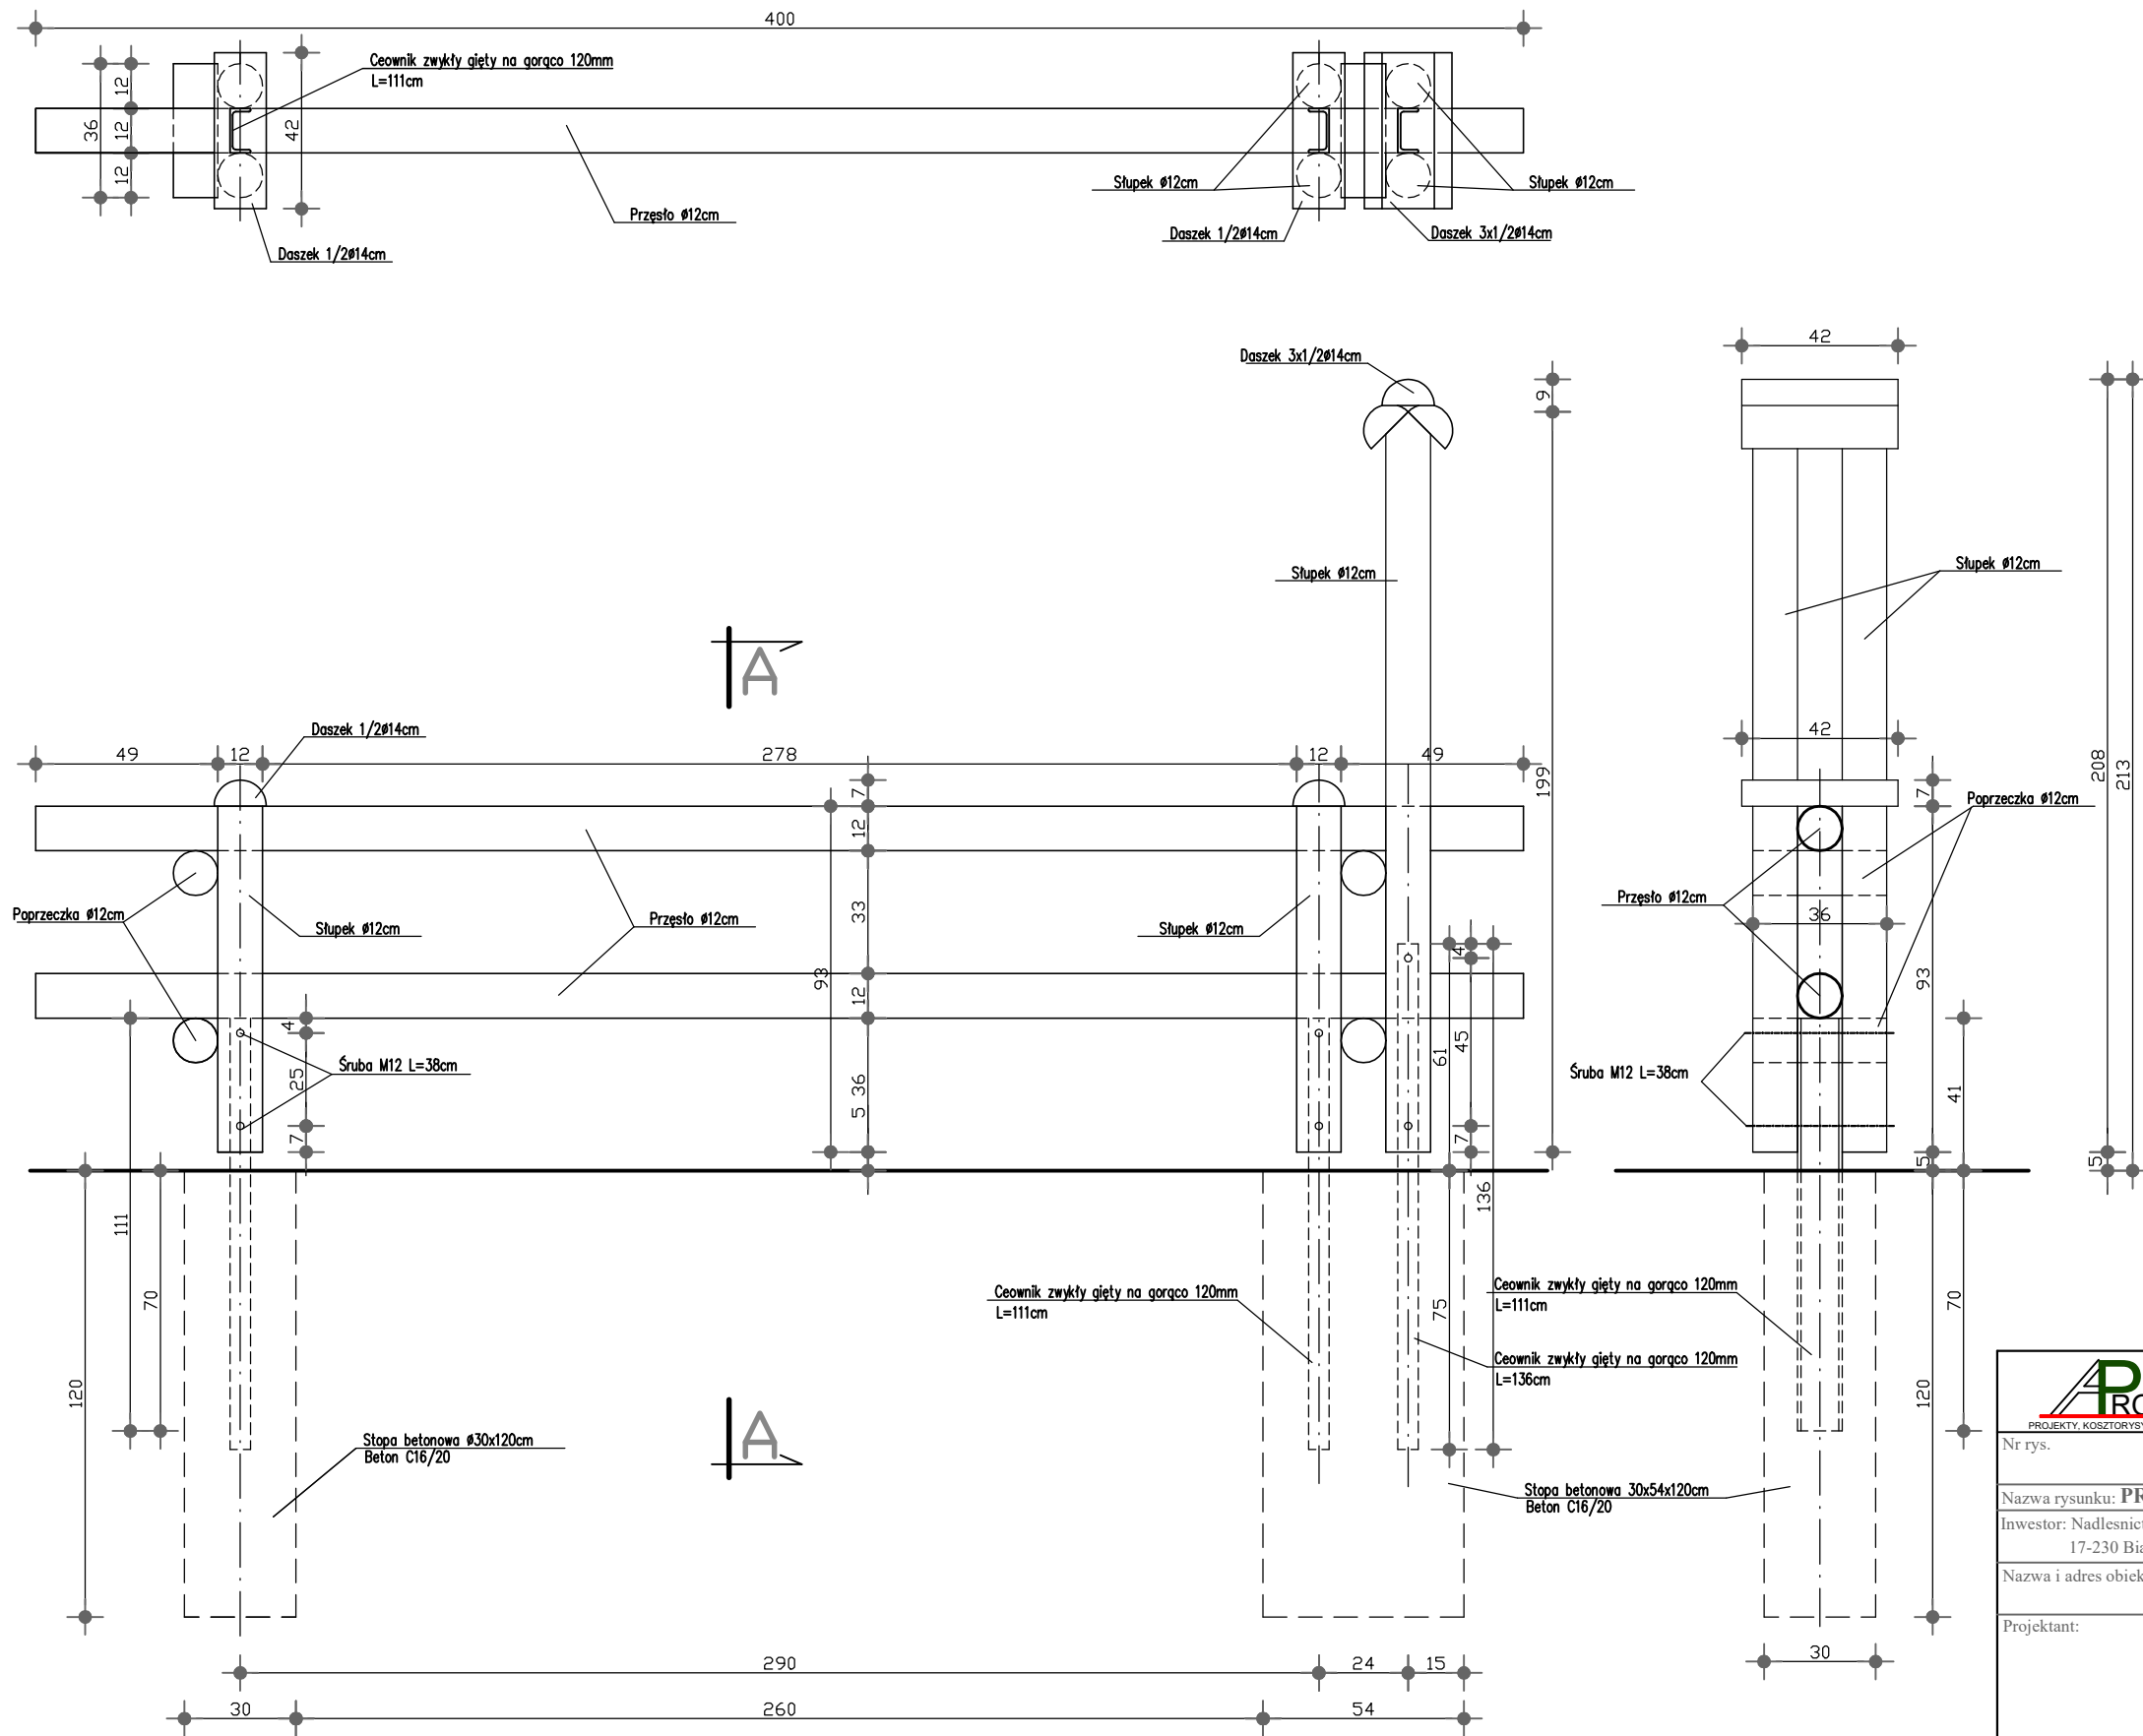

 <div>ANDRZEJ PATEJUK PROJEKTY, KOSZTORYSY, NADZORY BUDOWLANE</div>		17-200 HAJNÓWKA, UL. TOROWA 33 NIP 543-178-93-83, REGON 200366670 tel. (85) 682 35 31, 668 174 531	
Nr rys. 3		Skala 1:20	
Nazwa rysunku: PRZĘSŁO BRAMOWE			
Inwestor: Nadleśnictwo Białowieża, 17-230 Białowieża, ul. Wojciechówka 4			
Nazwa i adres obiektu: Remont ogrodzenia uroczyska Hajduki 17-230 Białowieża, obręb Budy, nr. ew. dz. 859			
Projektant:		Data:	Podpis:
		Sierpień 2023r.	