


PRZEKRÓJ A-A

SKALA 1:50

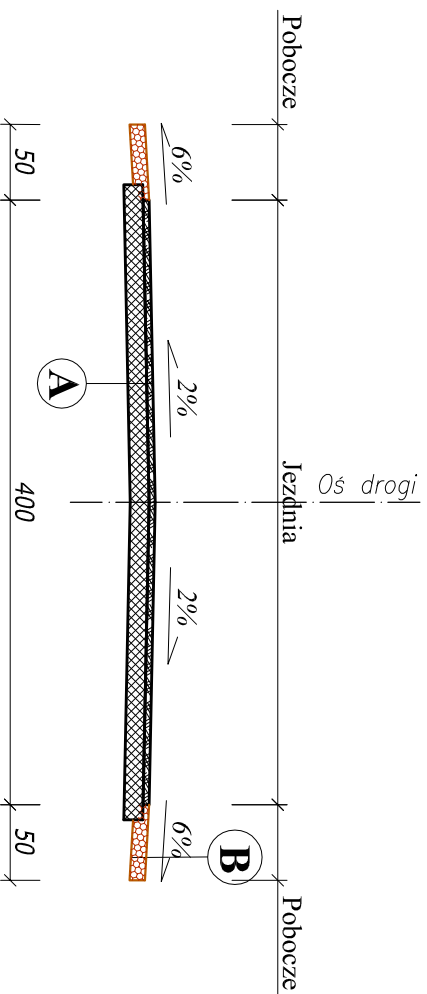

A

Warstwa ścierna z betonu asfaltowego AC11S gr. 5cm
Istniejąca konstrukcja drogi po frezowaniu korekcyjnym

B

Profilowane pobocze gruntowe