


Przekrój normalny (stan istniejący)

Budowa przejścia dla pieszych w ciągu drogi powiatowej nr 1704T Pierzchnica - Holendry - Raków - Bogoria - Nowa Wieś w m. Jurkowie

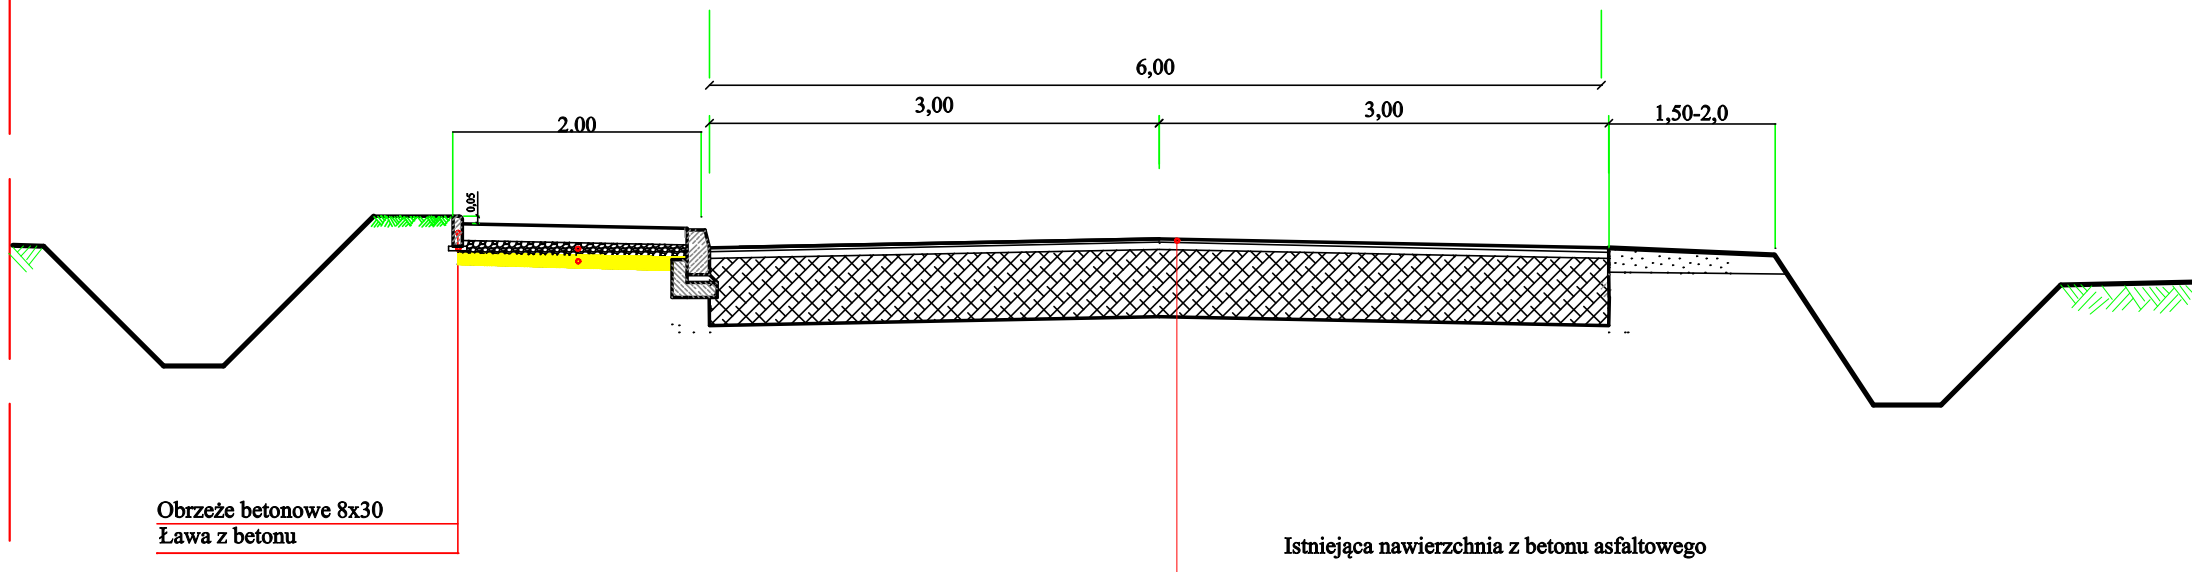

Inwestor		Wykonawca		
Powiat Staszowski		ZDP Staszów, ul.Drogowców 4, 28-200 Staszów		
Obiekt				
Budowa przejścia dla pieszych w ciągu drogi powiatowej nr 1704T Pierzchnica - Holendry - Raków - Bogoria - Nowa Wieś w m. Jurkowie				
Nazwa rysunku		PRZĘKRÓJ NORMALNY		
Opracowanie	Imię i nazwisko	Nr. uprawnień	Data	Podpis
Opracował	inż. Paweł Krakowiak		Marzec 2023	
Data opracowania		Branża	Nr rysunku	Nr arkusza
Marzec 2023		Drogowa	2	1