


# Przekrój normalny ( stan istniejący)

## Budowa przejścia dla pieszych w ciągu drogi powiatowej nr 1705T Bogoria - Pokrzywianka w m. Mała Wieś

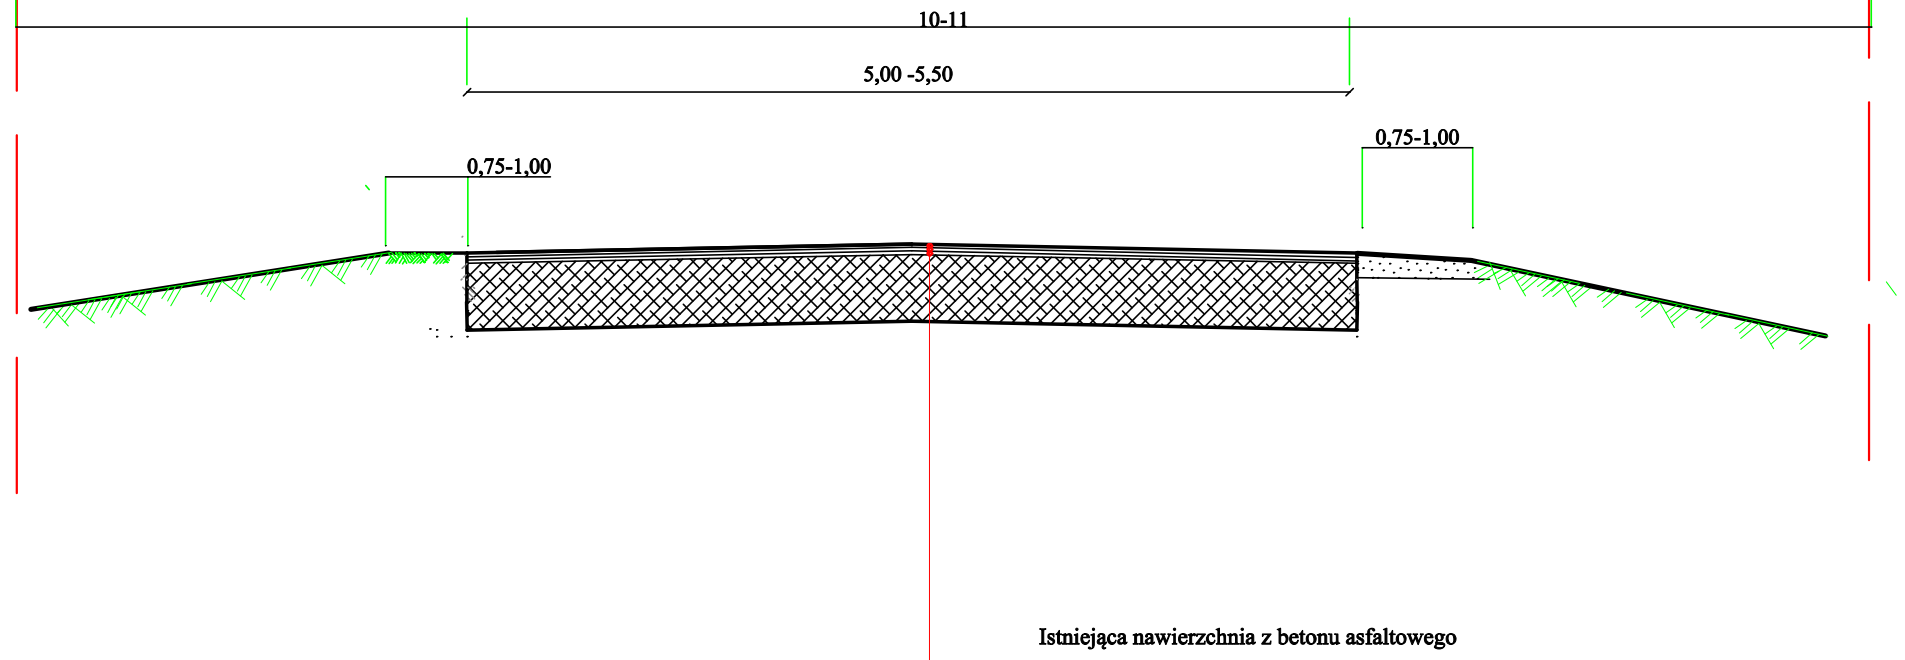

Inwestor		Wykonawca		
Powiat Staszowski		ZDP Staszów, ul.Drogowców 4, 28-200 Staszów		
Obiekt				
Budowa przejścia dla pieszych w ciągu drogi powiatowej 1705T Bogoria - Pokrzywianka w m. Mała Wieś				
Nazwa rysunku		PRZEKRÓJ NORMALNY		
Opracowanie	Imię i nazwisko	Nr. uprawnień	Data	Podpis
Opracował	inż. Paweł Krakowiak		Marzec 2023	
Data opracowania		Branża	Nr rysunku	Nr arkusza
Marzec 2023		Drogowa	2	1