


Przekrój normalny

Przebudowa przejścia dla pieszych w ciągu drogi powiatowej nr 1267T Chmielnik

- Potok - Życiny w m. Rudki

od km 2+857 do km 2+910

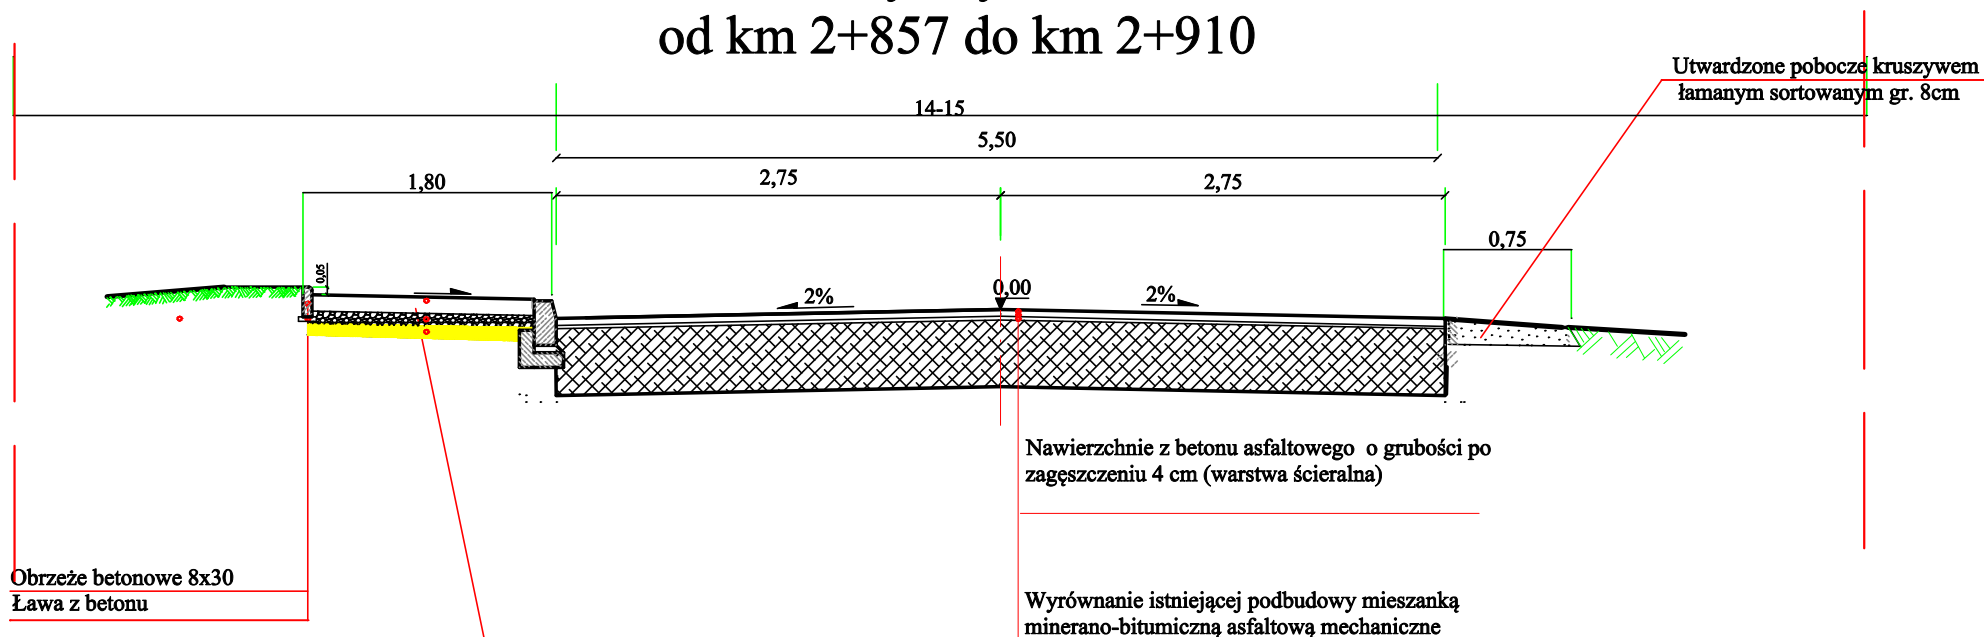

Kostka brukowa betonowa gr.6cm

Podsypka cementowo - piaskowa 1:4 gr.5cm

W-wa górna podbudowy kruszywo łamane gr.10cm szer. 1,80m

Inwestor		Wykonawca		
Powiat Staszowski		Zarząd Dróg Powiatowych w Staszowie ul. Drogowców 4, 28-200 Staszów		
ObiektPrzebudowa przejścia dla pieszych w ciągu drogi powiatowej 1267T Chmielnik - Potok - Życiny w m. Rudki				
Nazwa rysunku		PRZEKRÓJ NORMALNY		
Opracowanie	Imię i nazwisko	Nr. uprawnień	Data	Podpis
Opracował	inż. Paweł Krakowiak		Marzec 2023	
Data opracowania		Branża	Nr rysunku	Nr arkusza
Marzec 2023		Drogowa	2	2