


Przekrój normalny (stan projektowany) skala 1 : 50
Przebudowa odcinka drogi powiatowej w ramach zadania pn. „Budowa przejścia dla pieszych w ciągu drogi powiatowej nr 1816T Grabki Duże – Solec w miejscowości Solec od km 0+955 do km 1+115

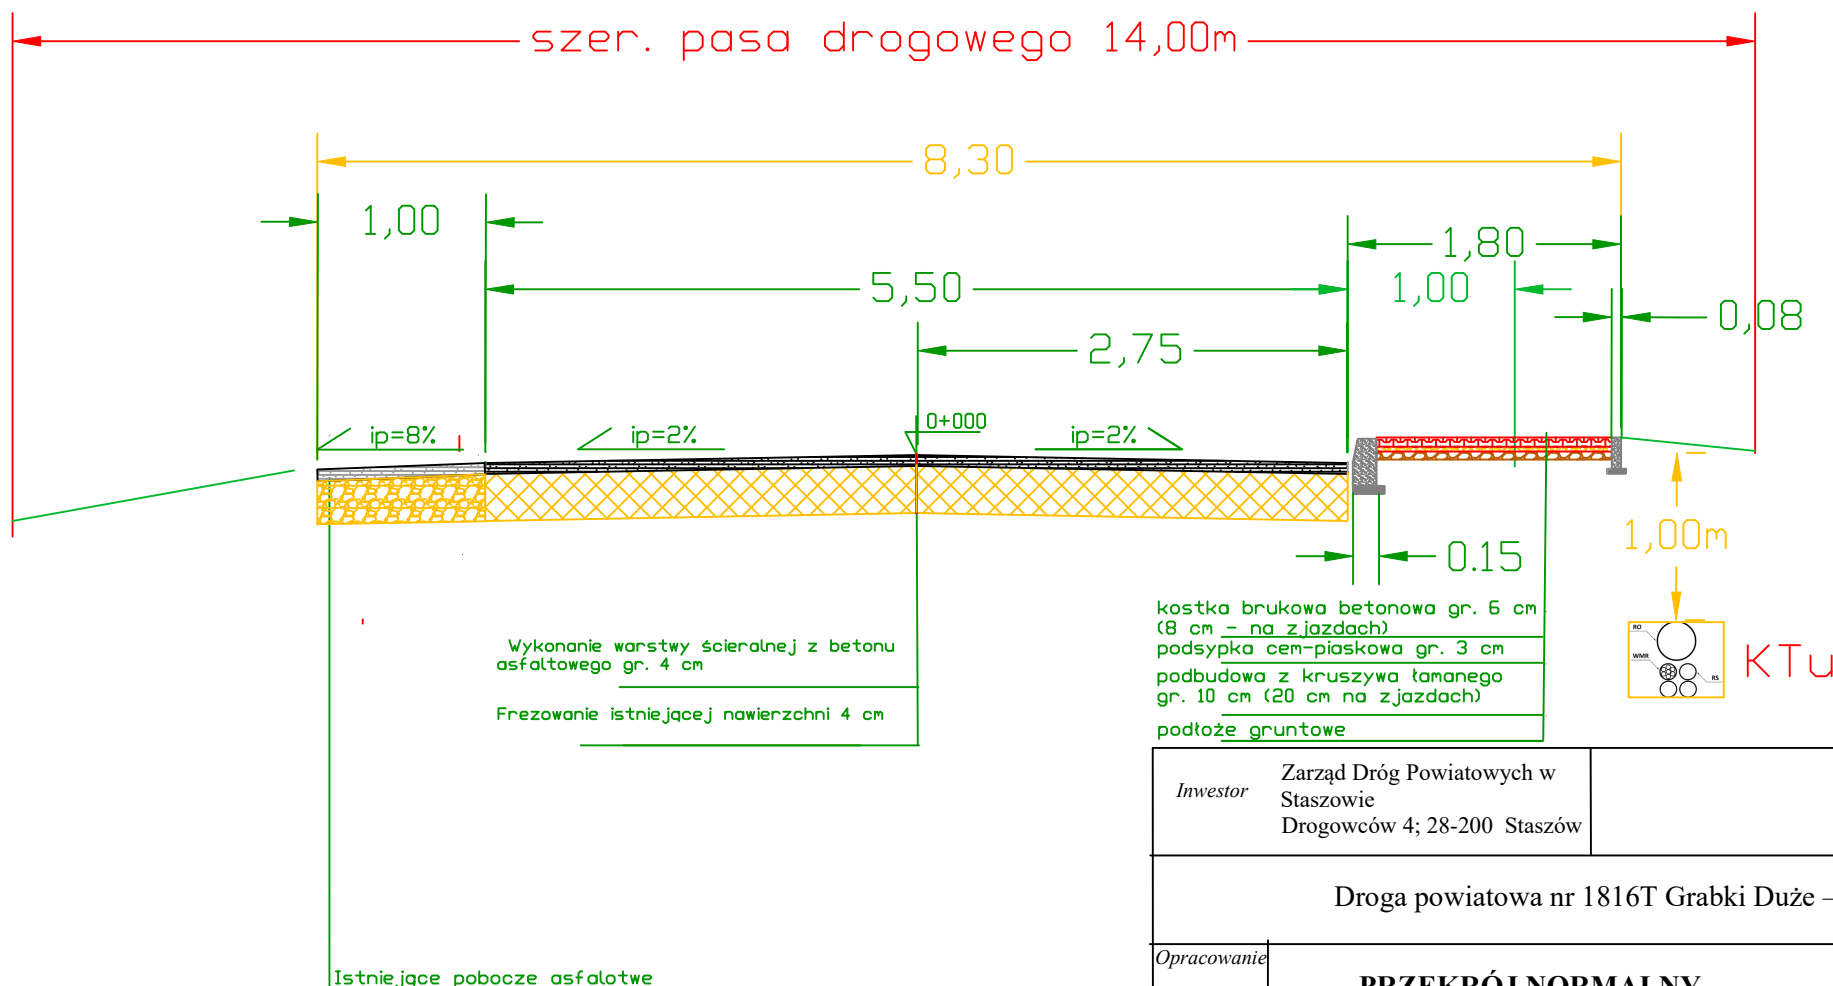

Investor	Zarząd Dróg Powiatowych w Staszowie Drogowców 4; 28-200 Staszów			
Droga powiatowa nr 1816T Grabki Duże – Solec				
Opracowanie	PRZEKRÓJ NORMALNY			Skala 1:50
	Imię i nazwisko	Nr. uprawnień	Data	Podpis
Opracował	Inż. Adam Jur	w specjalności drogowej	10.2022	
Data opracowania	Październik 2022	Branża Drogowa	Nr rysunku 1	Nr arkusza