


Przekrój normalny (stan projektowany) skala 1 : 50
 „Budowa przejścia dla pieszych w ciągu drogi powiatowej nr 1841T Połaniec -
 Niekurza w miejscowości Łęg od km 1+315 do km 1+325

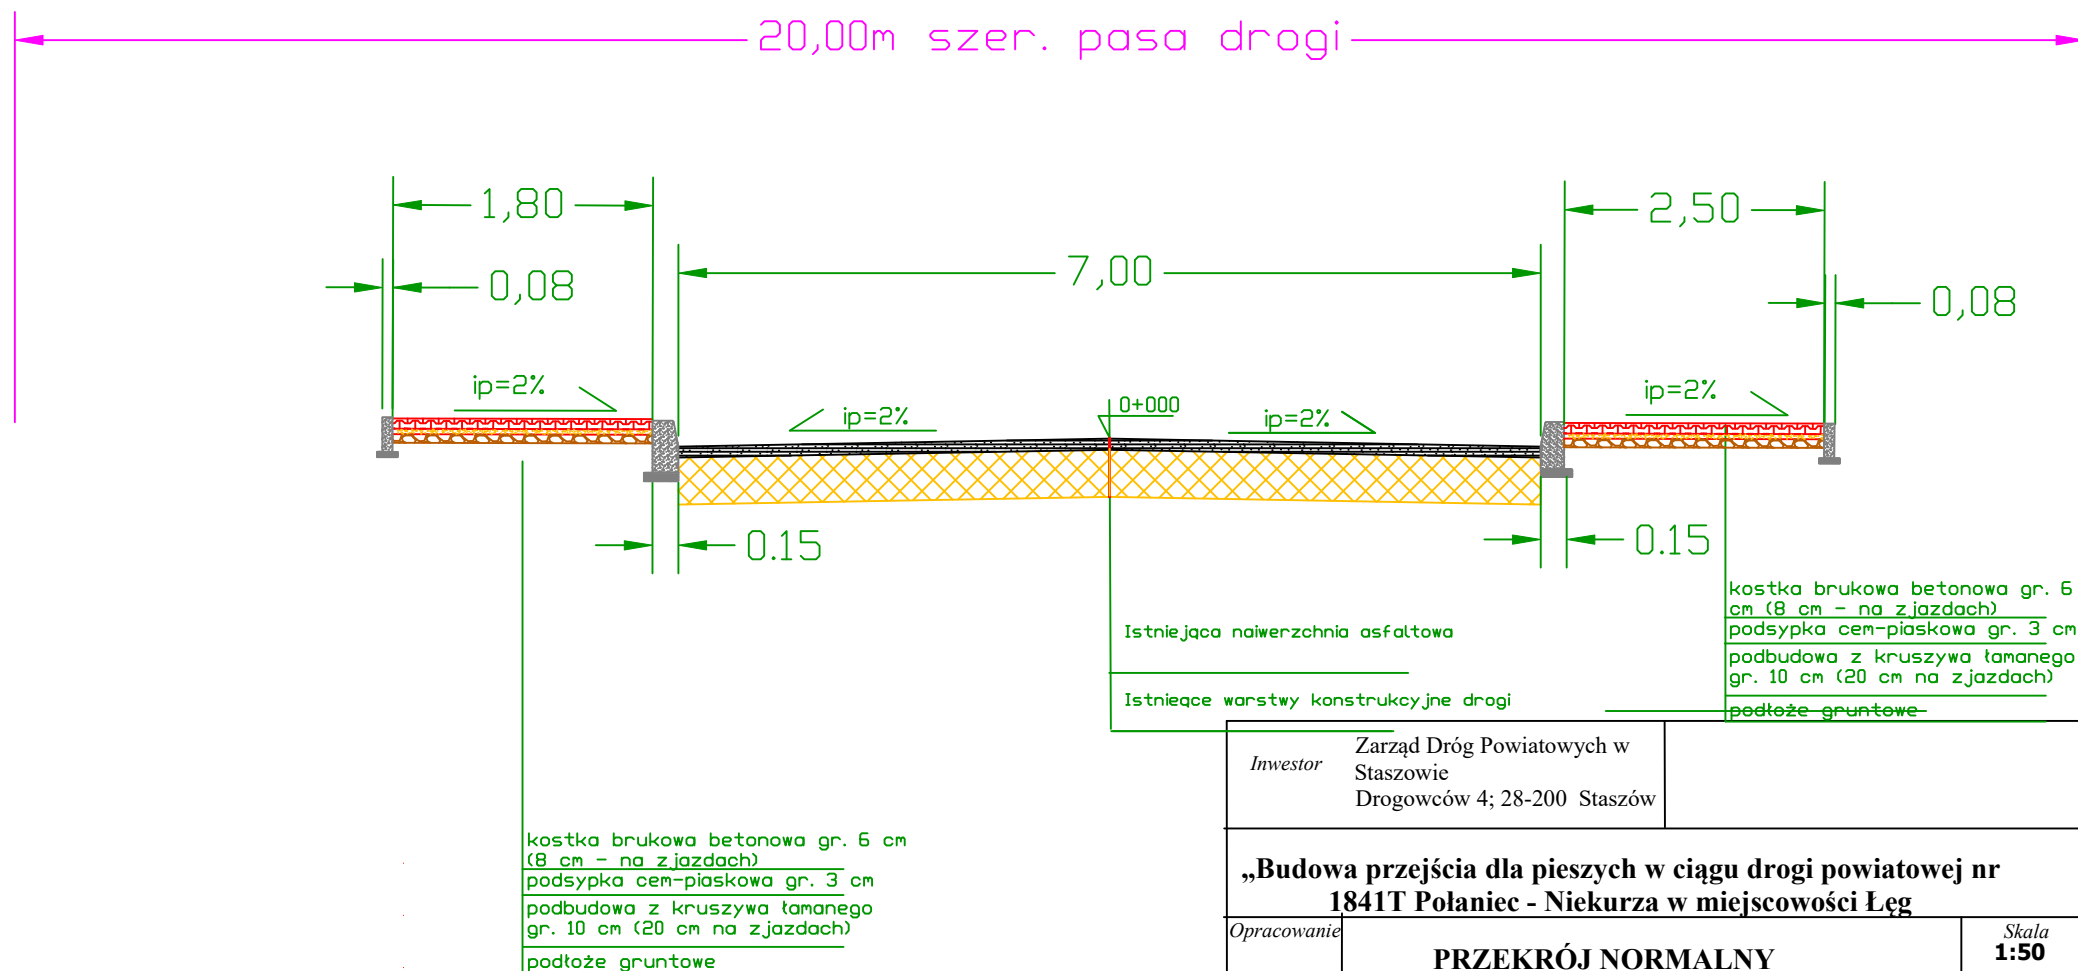

Investor	Zarząd Dróg Powiatowych w Staszowie Drogowców 4; 28-200 Staszów			
„Budowa przejścia dla pieszych w ciągu drogi powiatowej nr 1841T Połaniec - Niekurza w miejscowości Łęg				
Opracowanie	PRZEKRÓJ NORMALNY			Skala 1:50
	Imię i nazwisko	Nr. uprawnień	Data	Podpis
Opracował	Inż. Adam Jur	<small>w specjalności drogowej</small>	03.2023	
Data opracowania	Marzec 2023	Branża Drogowa	Nr rysunku 1	Nr arkusza