


POZ. 2. FUNDAMENT POD PLATFORMĘ ZEWN. skala 1:25 - szt. 1


RZUT

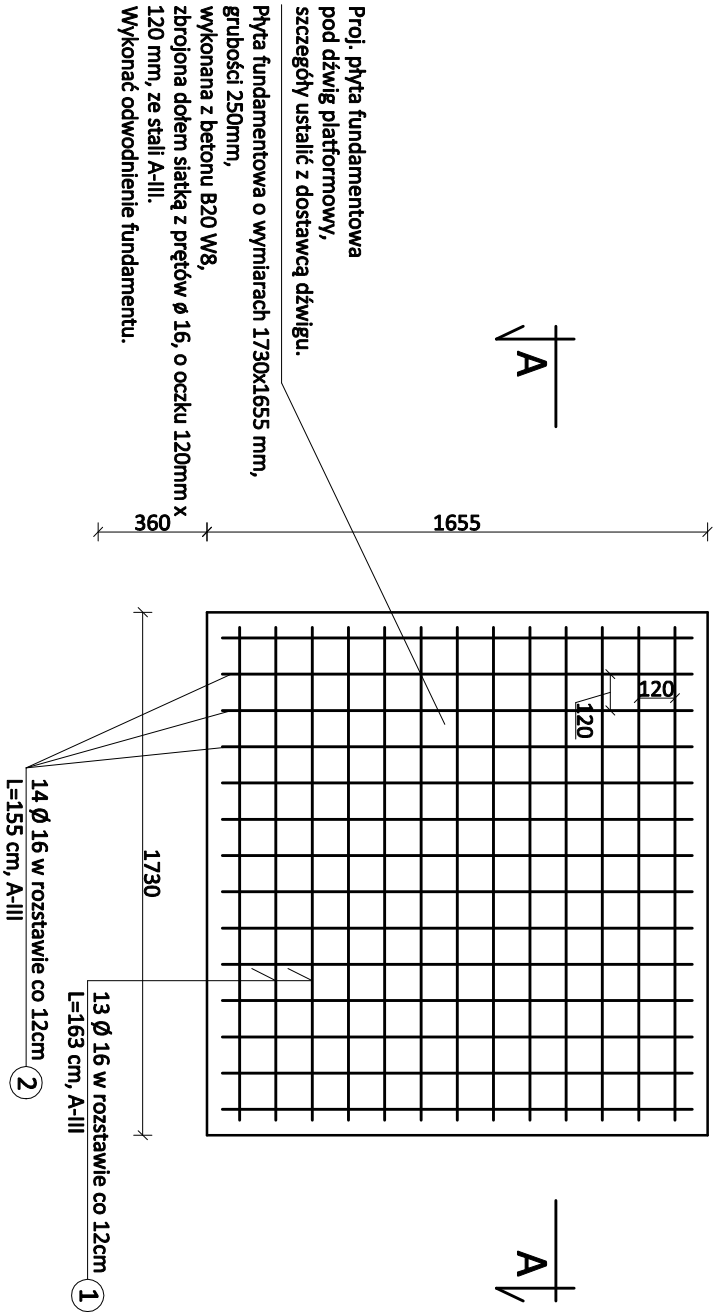

ZESTAWIENIE STALI

TABELA 1				Elementów					
POZ. 2. PŁYTA FUNDAMENTOWA				1 szt.					
Nr	Średnica	Długość	Liczba	Długość w [m] dla średnic					
Pręta				A-0	A-0	A-III	A-III	A-III	A-III
	[mm]	[m]	[szt]	6	12	10	12	16	18
1	16	1,63	13					21,19	
2	16	1,55	14					21,70	
Razem długość				0	0	0	0	42,89	0
Ciężar 1mb				0,222	0,888	0,617	0,888	1,578	1,998
Razem ciężar dla 1 mb.				0,00	0,00	0,00	0,00	67,68	0,00
OGÓŁEM dla 1 mb.				67,68					
Razem ciężar dla elem.				1	0,00	0,00	0,00	67,68	0,00
OGÓŁEM dla elem.				1	67,68				

PRZEKRÓJ A-A

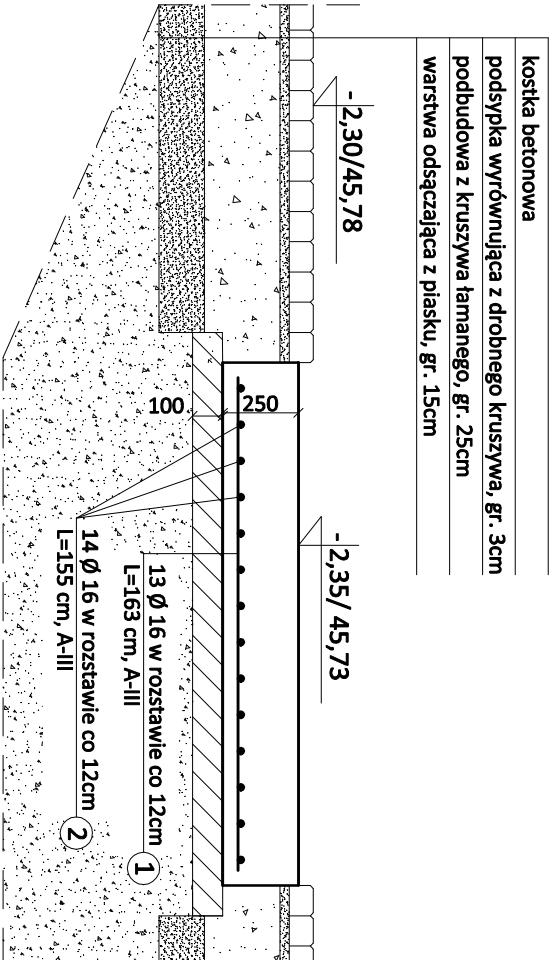

UWAGA:

- Projektowany chodnik wykonać z kostki betonowej. Dostosować rzędne do istniejącej nawierzchni utwardzonej.
- Wykonać spadek nawierzchni utwardzonej w kierunku od budynku.
- Prace ziemne prowadzić ręcznie.
- Mogące wystąpić istniejące instalacje podziemne zabezpieczyć przed uszkodzeniami podczas prowadzenia prac i eksploatacji budynku.
- Platformę pionową wykonać zgodnie z wytycznymi dostawcy. Kotwić do fundamentu i do policzka podestu (pod progiem drzwi).

MATERIAŁ:

STAL: AIII (34GS)  
BETON: B20 W8

NAZWA I ADRES OBIEKTU BUDOWLANEGO				<b>METRICAL</b> METRICAL STUDIO SP. Z O.O. ul. Atolowa 3/12 85-435 Osówiec tel. 792 701 280	
PRZEBUD. I ZM. SP. UŻ. PARTERU BUD. BIUR.- LAB. NA POM. DYDAKT.-BIUR.-LAB. WRAZ Z BUD. PLATF. ZEWN. PION. UL. AL. POWSTAŃCÓW W WIELKOPOLSKICH 10 W BYDGOSZCZ, DZ. NR EW. 22/12, 22/13, 22/44 OBR. 168 BYDGOSZCZ				SP. Z O.O. ul. Atolowa 3/12 85-435 Osówiec tel. 792 701 280	
TREŚĆ RYSUNKU					
POZ. 2. FUNDAMENT POD PLATFORMĘ ZEWNĘTRZNĄ					
PROJEKTOWAŁ		mgr inż. arch. Maria Andrzelewska - Siosecka		DATA 07.02.2022	
UPR. BUD. DO PROJEKT. BEZ OGRANICZEŃ W SPEC. ARCHITEKT. NR 196/71 Bg				SKALA	
SPRAWDZIŁ		mgr inż. Waldemar Siosecki		BRANŻA 1:25	
UPR. BUD. DO PROJEKT. BEZ OGRANICZEŃ W SPEC. KONSTRUKCJA NR 7210/85/76				KONSTUKCJA	
OPRACOWAŁ		mgr inż. Joanna Ciszewska		NR RYSUNKU K/01	