


INWENTARYZACJA

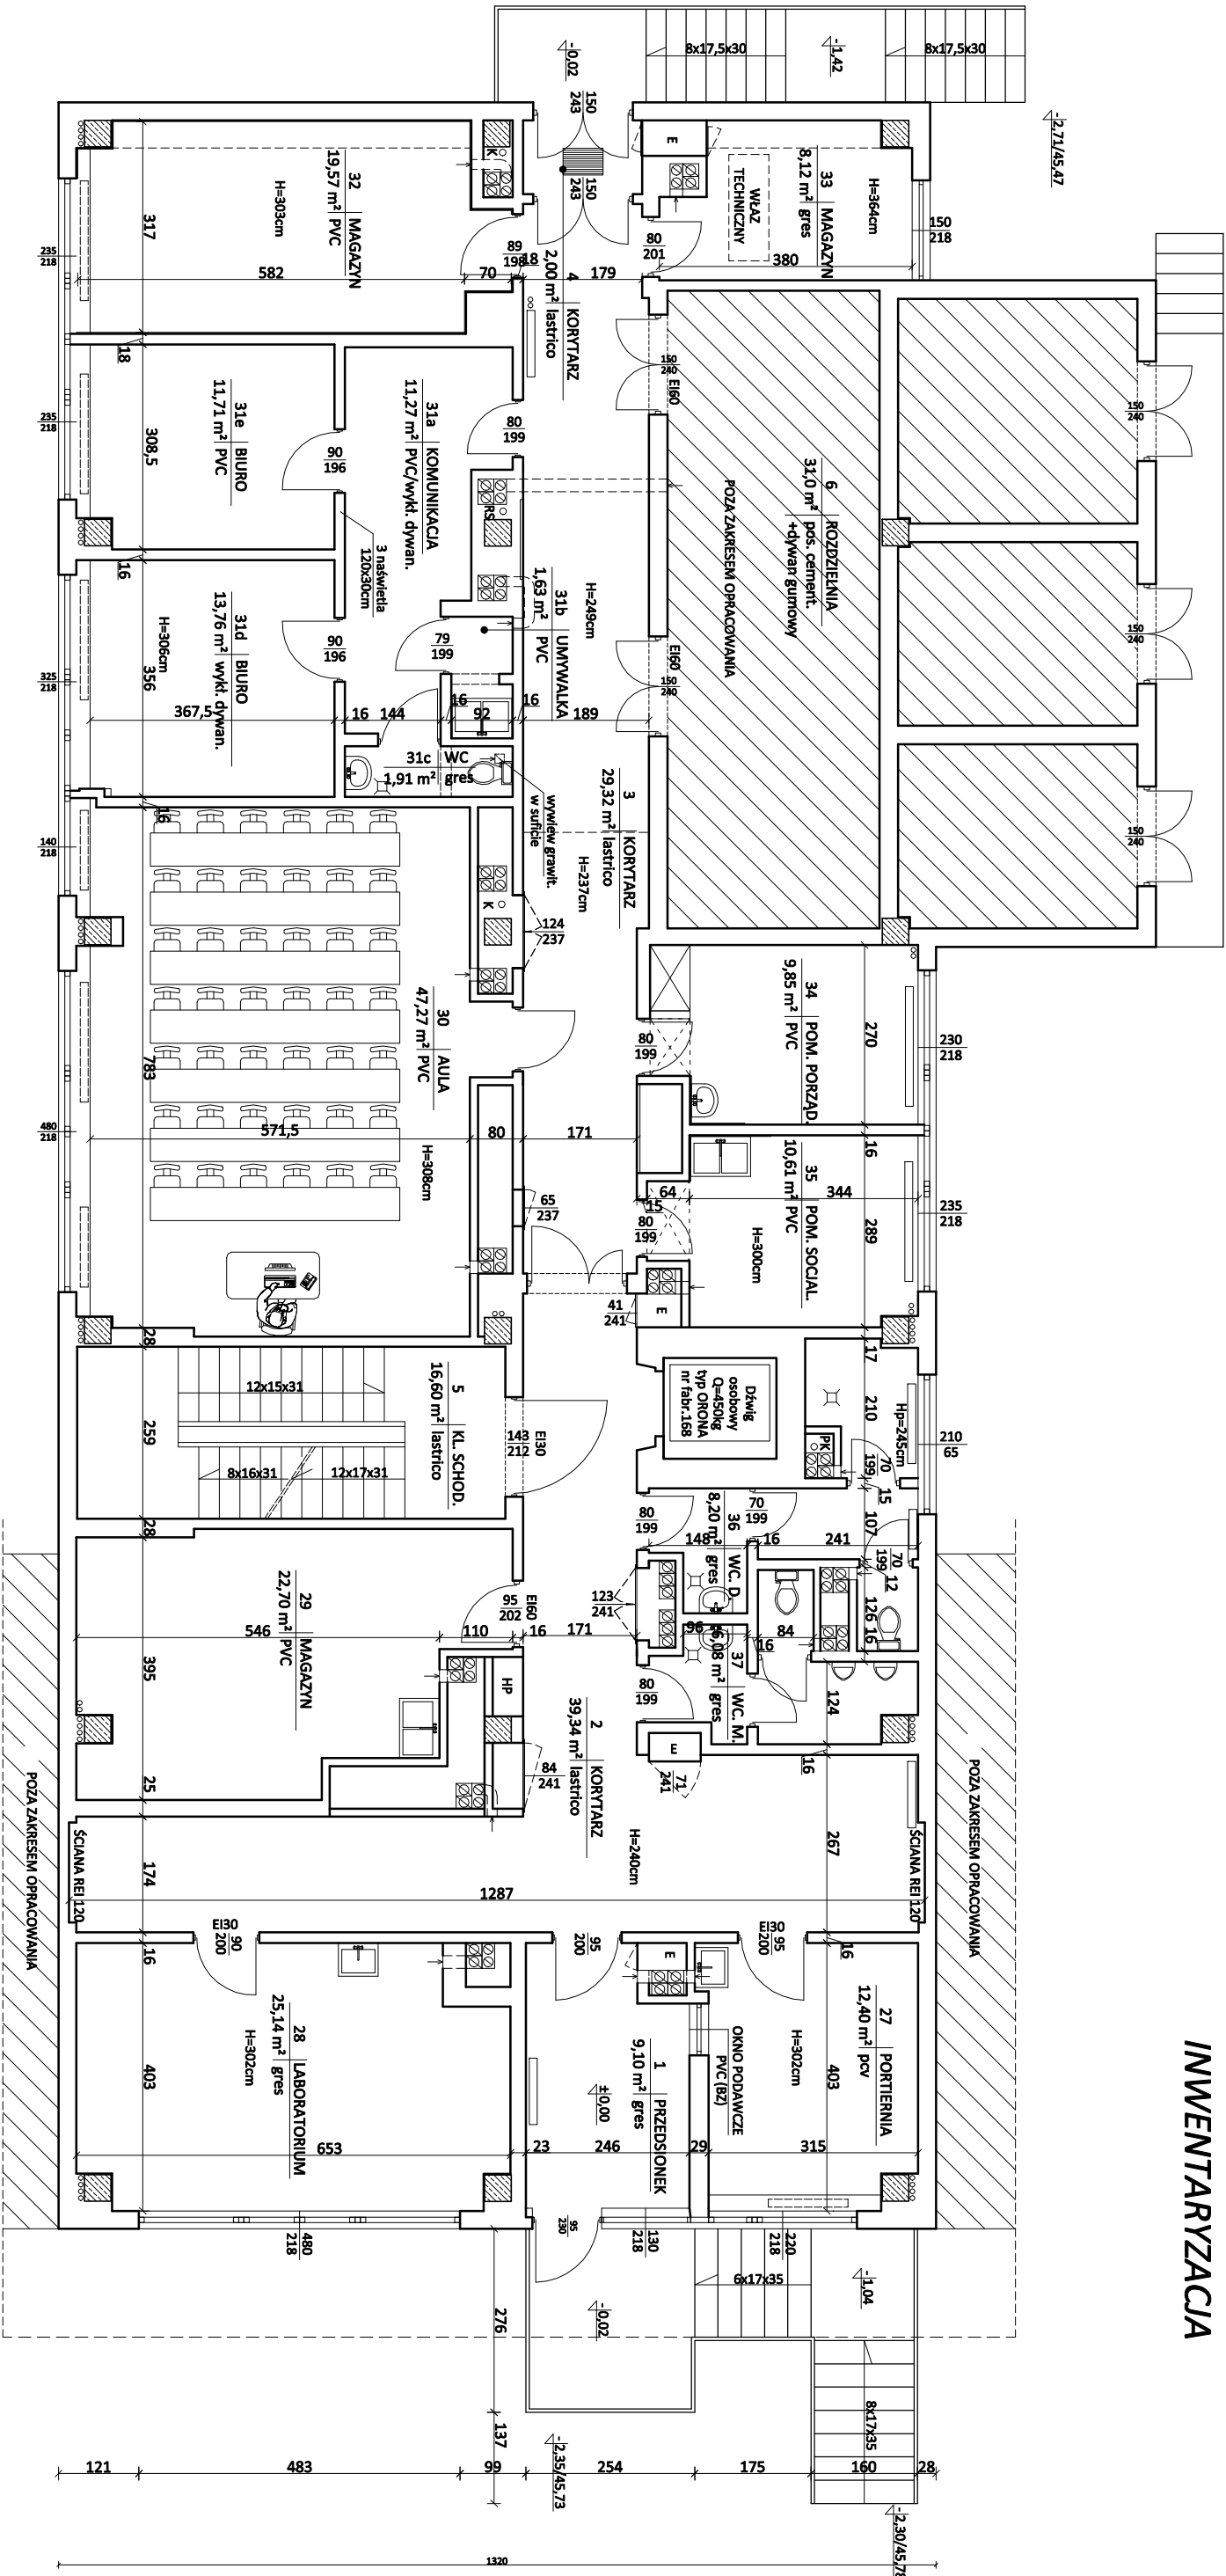

LEGENDA

- ściany istniejące
- ściany żelbetowe
- grzejnik stalowy płytowy
- obszar nie objęty projektem

Uwagi i wyjaśnienia

- Wymiary zostały zmierzone w naturze, w przypadku gdy pomieszczenie miało nierówne wykończenie ścian, wymiar został uśredniony, możliwe różnice wymiarowe.
- Kanady wentylacyjne zostały określone wg dokumentacji archiwalnej lub pomiarów. Przed rozpoczęciem jakichkolwiek prac należy dokładnie ustalić przebieg kanałów wentylacji grawitacyjnej.

NAZWA I ADRES OBIEKTU BUDOWLANEGO		METRICAL	
PRZEBUD. I ZM. SP. UŻ. PARTERU BUD. BIUR.- LAB. NA POM. DYDAKT.-BIUR.-LAB. WRAZ Z BUD. PLATF. ZEWN. PION.		METRICAL STUDIO	
UL. AL. POWSTAŃCÓW WIELKOPOLSKICH 10 W BYDGOSZCZ,		SP. Z O.O.	
DZ. NR EW. 22/12, 22/13, 22/44 OBR. 168 BYDGOSZCZ		ul. Atoliowa 3/12	
TREŚĆ RYSUNKU		85-435 Osówiec	
RZUT PARTERU - inwentaryzacja		tel. 792 701 280	
OPRACOWAŁ	mgr inż. Joanna Ciszewska	DATA	07.02.2022
SKALA	1:100	BRANŻA	ARCH. - KONS.
NR RYSUNKU	I/01		