
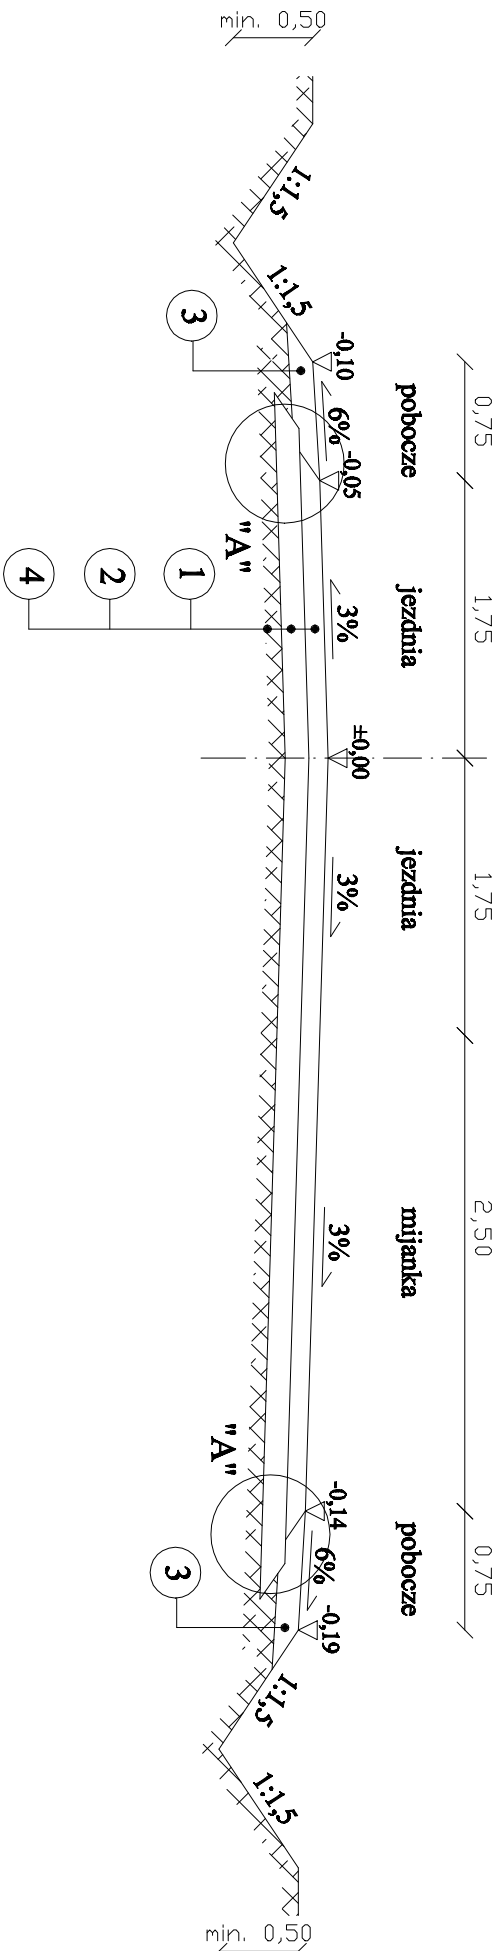



PRZEMKÓJ NORMALNY NA ODCIKU PROSTYM I NA ŁUKU

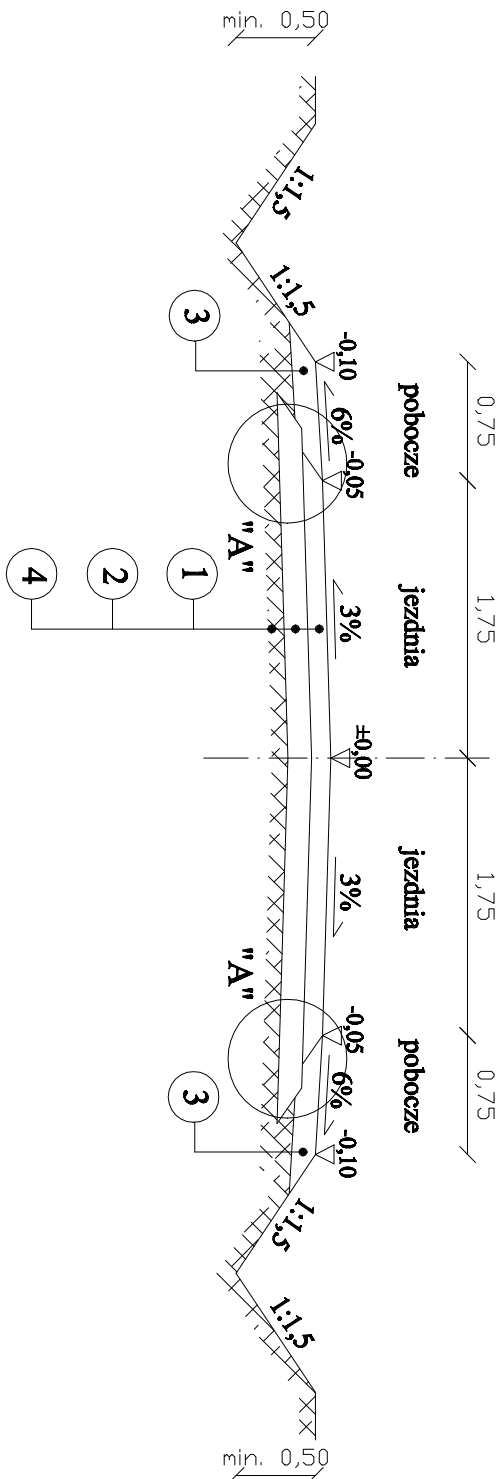


LEGENDA:

- warstwa ścierna z kruszywa naturalnego 0/31,5 stabilizowanego mechanicznie doziarnionego w 50% kruszywem łamany m - grub. 12 cm
- podbudowa z kruszywa naturalnego 0/31,5 stabilizowanego mechanicznie - grub. 15 cm
- pobocza z kruszywa naturalnego 0/31,5 - grub. 15 cm
- podłoże zagęszczone do $I_s = 1,00$

SZCZEGÓŁ "A" SKALA 1:5

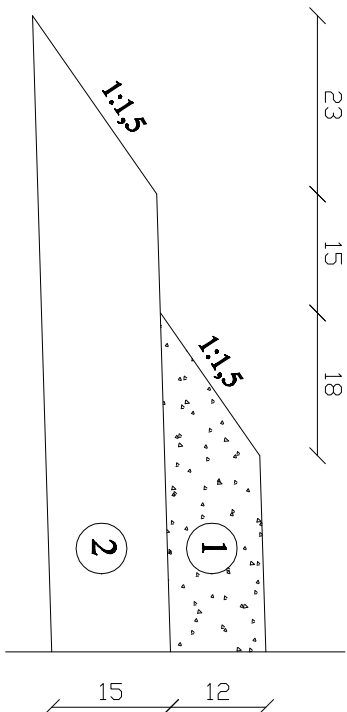

PRZEMKÓJ NORMALNY Z MIJANKĄ

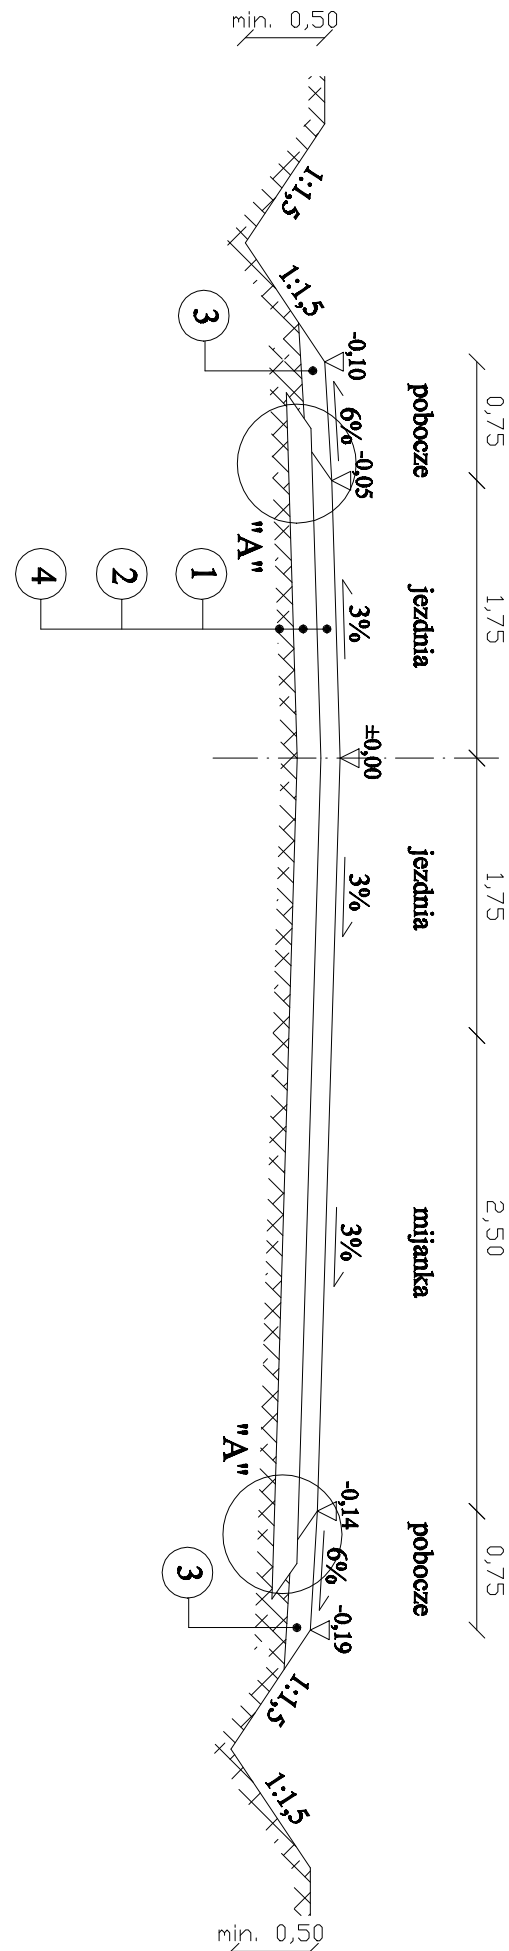

JM-Projekt Jarosław Malinowski 16-300 Augustów ul. Klonowa 5 tel. 783839983				
NAZWA DOKUMENTACJI	Przebudowa drogi leśnej nr 3208 - dojazd pożarowy nr 24 w Leśnictwie Bargłów			CZERWIEC 2022
	LEŚNICTWO			SKALA 1:500
STADIUM BRANŻA	PROJEKT BUDOWLANY		DROGOWA	NR RYSUNKU 2.0
TYTUŁ RYSUNKU OPRACOWAŁ	PRZEMKÓJ NORMALNY mgr inż. Jarosław Malinowski			