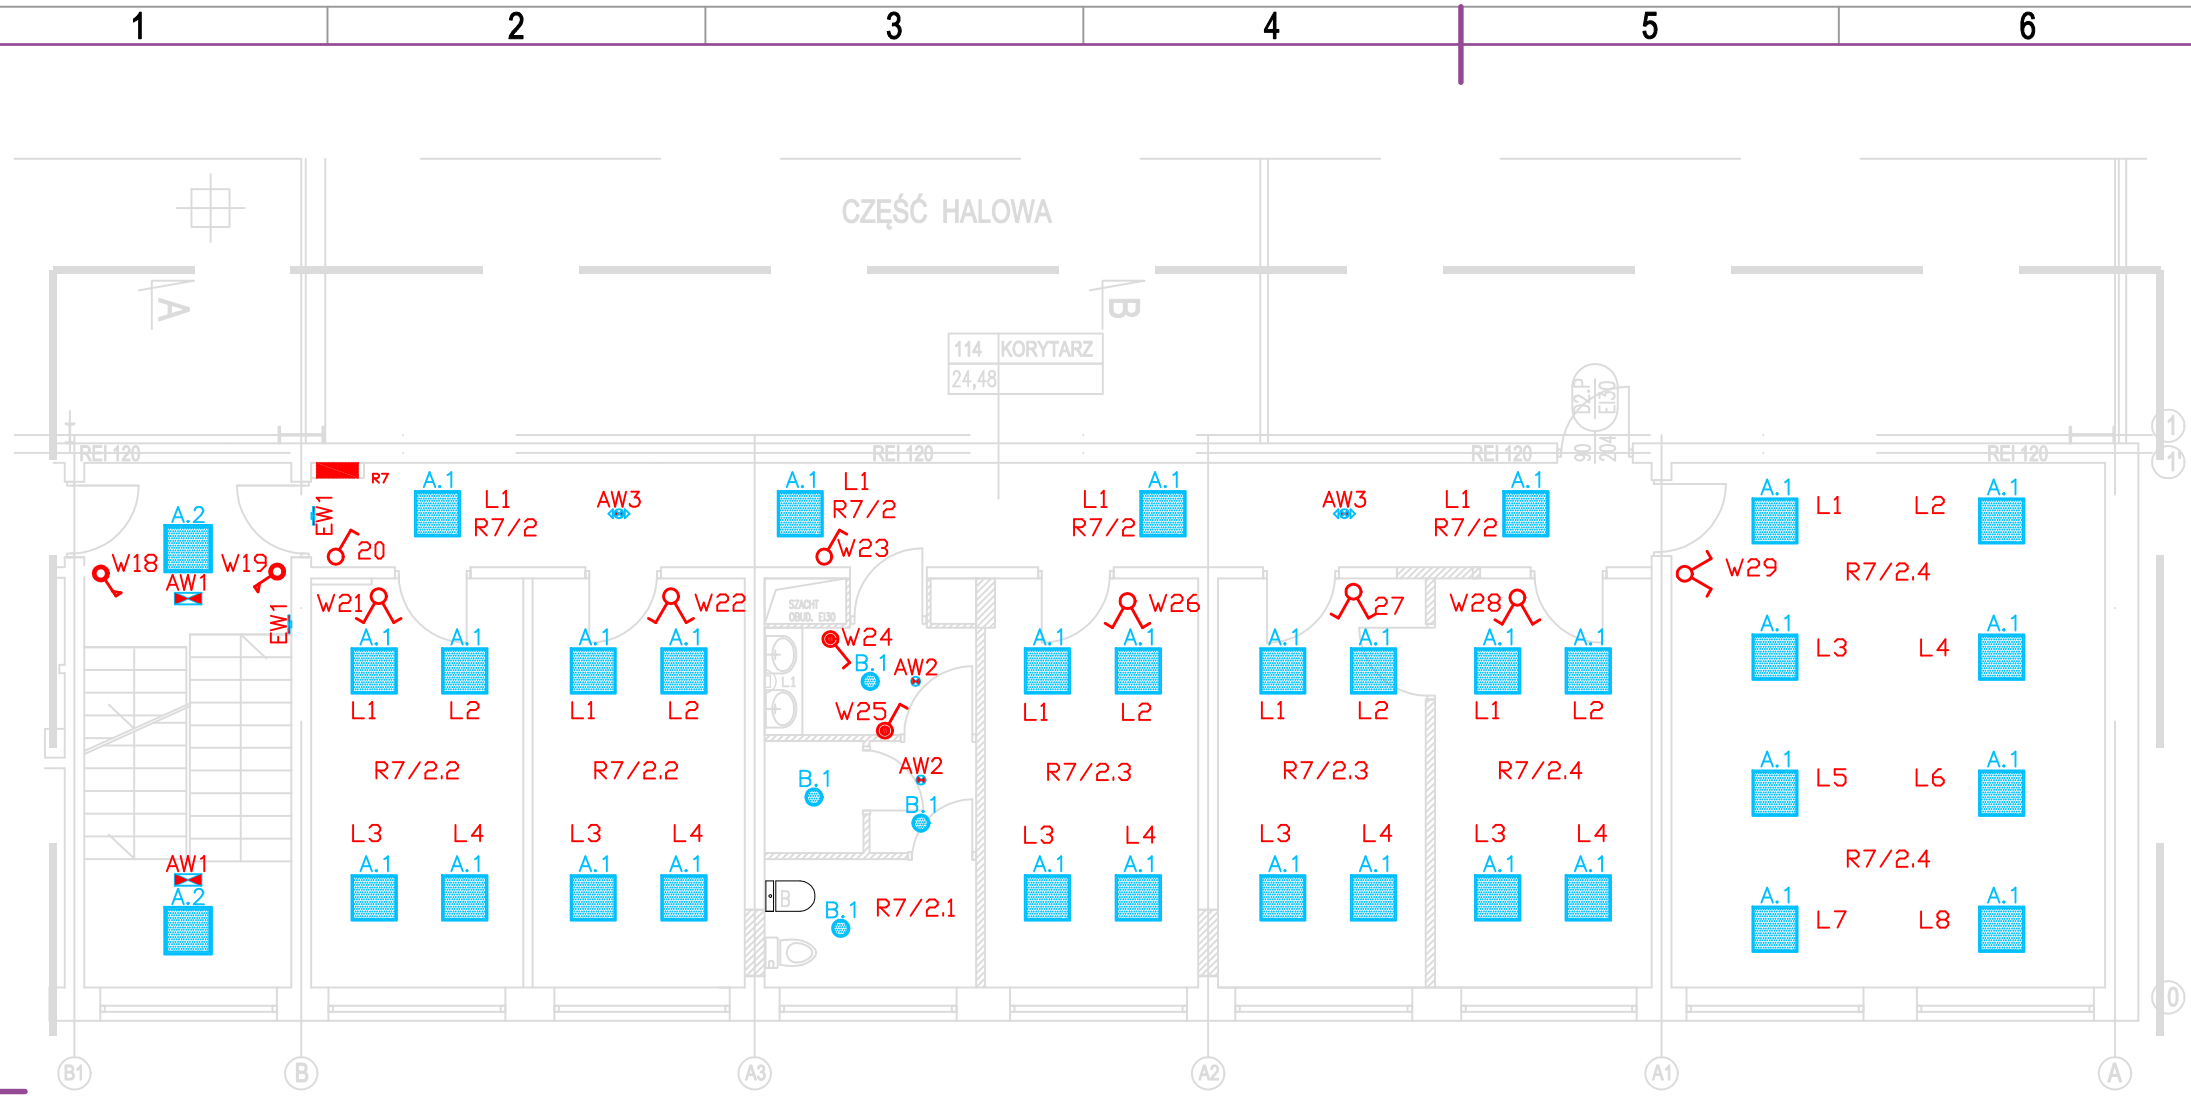

Wykaz elementów instalacji elektrycznej

Rysunek	Nazwa	Oznaczenie	Ilość
	Łącznik pojedyńczy, hermetyczny, IP 44 jednobiegubowy	W24 W25	2 szt.
	Łącznik pojedynczy, jednobiegunowy, IP 20	W20-W23	2 szt.
	Łącznik świecznikowy, jednobiegunowy, IP 20	W21 W29	6 szt.
	Przycisk pojedynczy, jednobiegunowy, IP 20	W18-19	2 szt.
	Tablica rozdzielcza n/t klasa ochronności I, XL3 160 R6 IP 40(8)	R7	1 szt.

LEGENDA OPRAW OŚWIETLENIOWYCH

INDEKS	SYMBOL	TYP OPRAWY
A.1	A.1	LED PANEL SD 36W IP40 UGR<19 CRI90 DS-M600 OPTICOM AUTODIMMER
A.2	A.2	LED PANEL SD 36W IP40 UGR<19 CRI90 NS OPTICOM AUTODIMMER
B.1	B.1	DOWNLIGHT COMPACT LED 30W IP44 DS
C.1	C.1	BS100 LED ADJUSTABLE IP65 IK05 ST1-ST4: 41/36/32/25W
D.1	D.1	ATOMIC LED WALL 40W IP40
EW1	EW1	INDICA LED SF20M AT SA/PS1N 2,6W IP41 CNBOP
AW1	AW1 AW1	FORMULA65 LED OPT AT SE1LT 7,5W IP65 IK07 -20°C ÷ +50°C CNBOP NS/NSC
AW2	AW2	LUNGALARGALUCE LED SY AT 1W SE1N IP42 CNBOP (LARGA) DS
AW3	AW3	LUNGALARGALUCE LED ASY AT 1W SE1N IP42 CNBOP (LUNGA) DS

UWAGI:

1. Szczegółową lokalizacja opraw oświetleniowych wcześniej uzgodnić z Inwestorem.
2. Zejścia do łączników p/t wykonać w rurkach instalacyjnych.
3. Przewody HDHp-J(O) klasy B2ca układać w korytkach kablowych nad sufitem podwieszanym.
4. Kable i przewody przed wprowadzeniem do tablicy R06, mocować za pomocą uchwytów do ścian szachtu.

AK Projekt * ul. Kaniowczyków 11 / 7
24-100 Puławy * tel. 081-8879247

obiekt: BUDYNEK H-80 na terenie Grupy Azoty Z.A. "PUŁAWY" S.A. Sieć Badawcza Łukasiewicz - Instytut Nowych Syntez Chemicznych			
temat: PRZEBUDOWA CZĘŚCI HALI H-80 ZAPLECZA DLA INSTALACJI BADAWCZYCH EKSTRAKCJI SUROWCÓW ROŚLINNYCH			nr projektu: AK-2022.04.04
tytuł rysunku: Instalacja Oświetlenia Podstawowego i awaryjnego - RZUT PIĘTRA I			stadium: PT / PW
opracował: Andrzej Kodłubaj upr. nr 654/Lb/88			
projektant: Janusz Stępień upr. nr 2307/Lb/93			
sprawdził: Grzegorz Drzazga upr. nr LUB/053/POOE/13			
data: 04.2022	branża: elektryczna	skala: 1:100	nr rysunku: E06