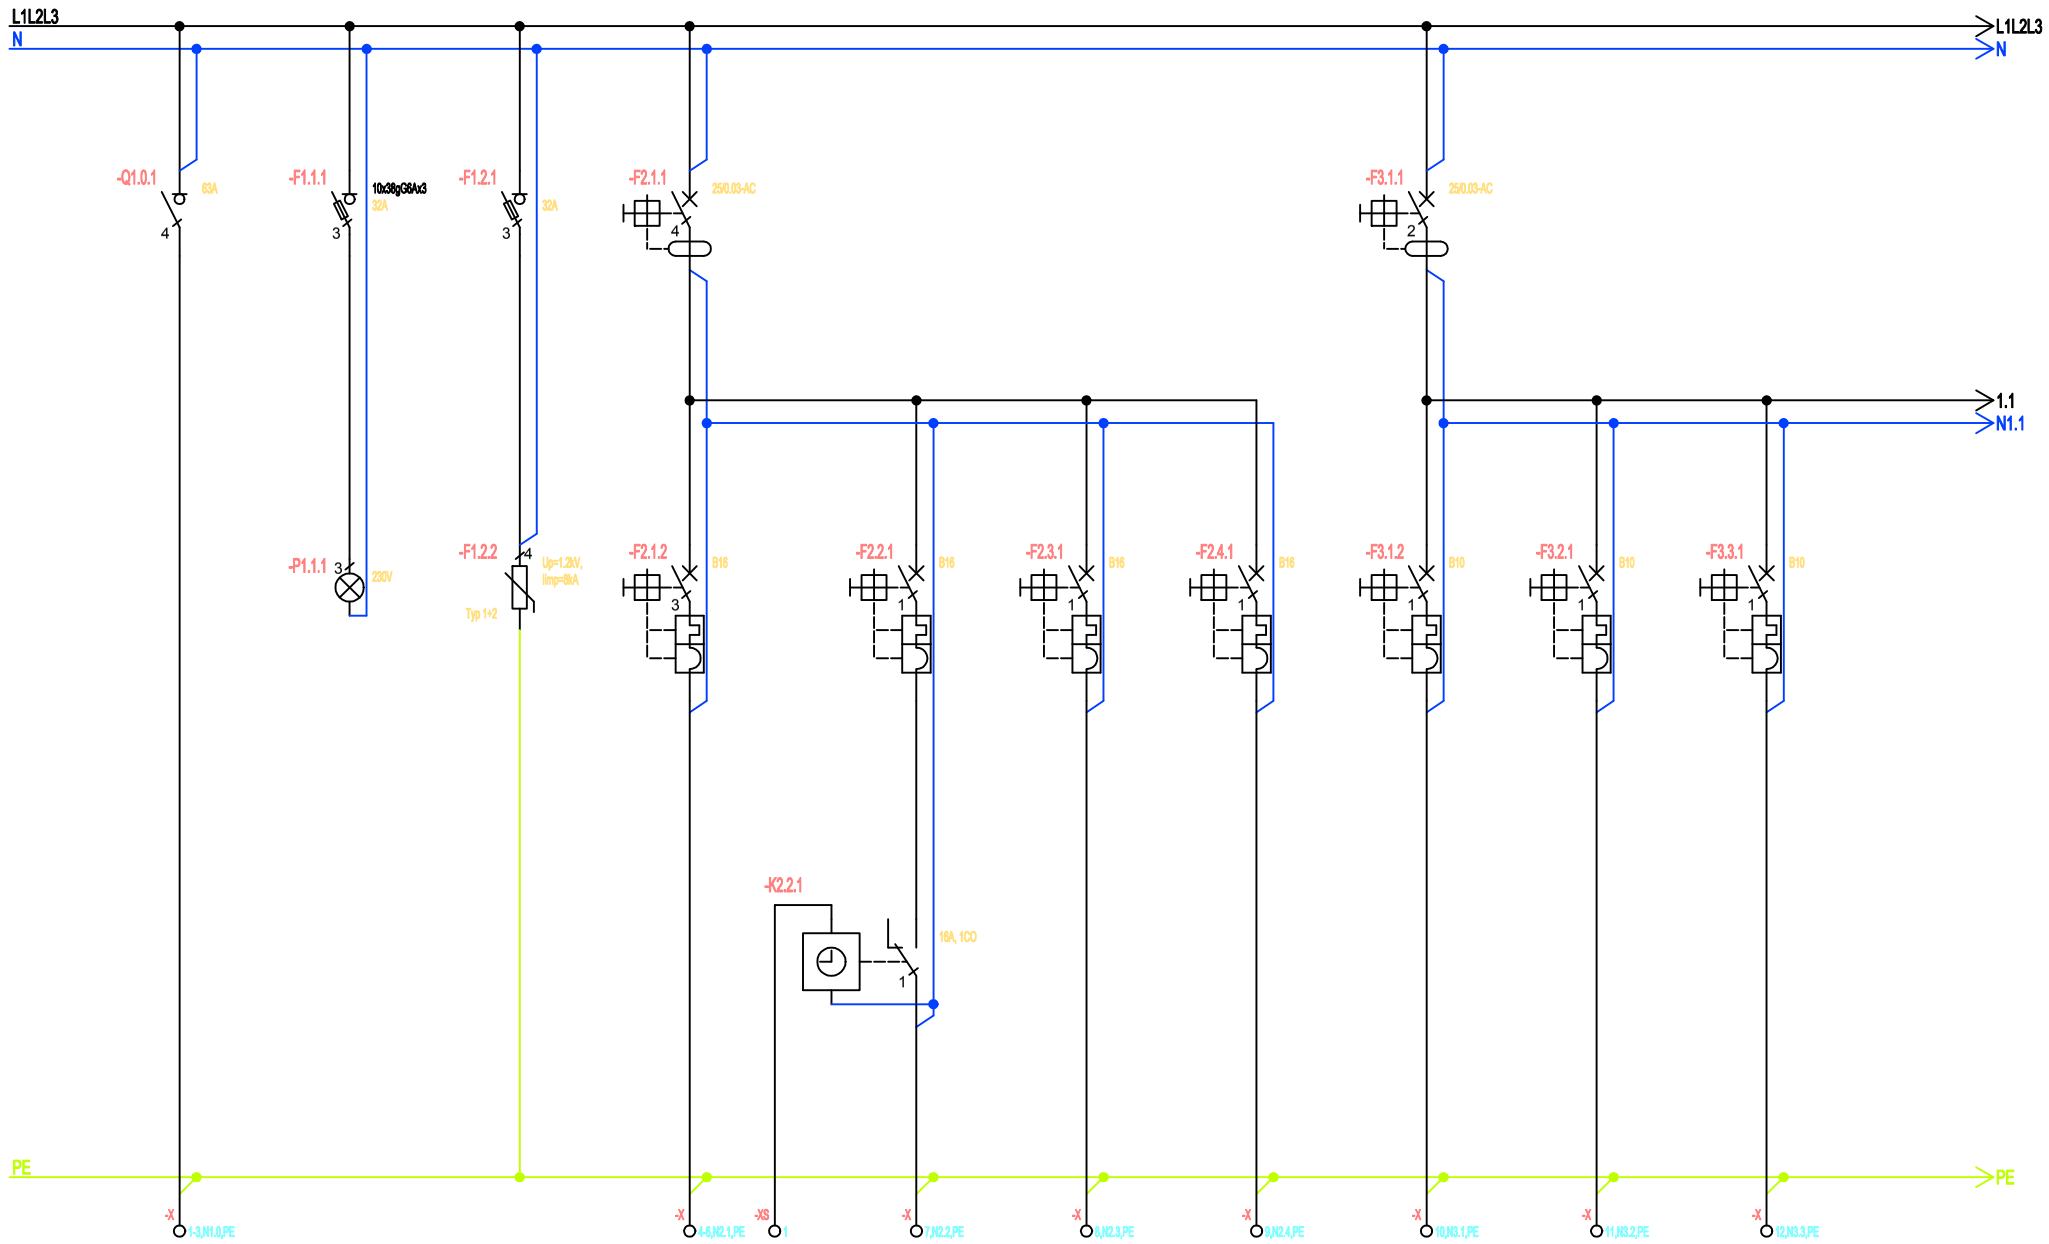

Numer obwodu	1.0	1.1	1.2	2.1	2.2	2.3	2.4	3.1	3.2	3.3	
Opis	–	–	–	Pom. Techniczne	Klatka Schodowa	Hol Parter	Oprawy Awaryjne i Ewakuacyjne	Węzeł CO	WC	Pom. Techniczne 1.i 2	
Moc [kW]/Prąd [A]	–	–	–	1	1	1	0,5	1	1	1	
Przewód	N2XH-J(O) 5x10	–	–	HDHp-J(O) B2ca 3x1,5	HDHp-J(O) B2ca 3x1,5	HDHp-J(O) B2ca 3x1,5	HDHp-J(O) B2ca 3x1,5	HDHp-J(O) B2ca 3x1,5	HDHp-J(O) B2ca 3x1,5	HDHp-J(O) B2ca 3x1,5	
Nazwa obwodu	ZASILANIE	Sygnalizacja	Ochronnik	Oświetlenie	Oświetlenie	Oswietlenie	Oświetlenie	Oświetlenie	Oświetlenie	Oświetlenie	

AK Projekt * ul. Kaniowczyków 11 / 7
24-100 Puławy * tel. 081-8879247

obiekt: BUDYNEK H-80 na terenie Grupy Azoty Z.A. "PUŁAWY" S.A.
Sieć Badawcza Łukasiewicz - Instytut Nowych Syntez Chemicznych

temat: PRZEBUDOWA CZĘŚCI HALI H-80 ZAPLECZA DLA INSTALACJI BADAWCZYCH EKSTRAKCJI SUROWCÓW ROŚLINNYCH

nr projektu: AK-2022.04.04

tytuł rysunku: Schemat Ideowy Rozdzielnicy R06
1/4

stadium: PT / PW

opracował: Andrzej Kodłubaj upr. nr 654/Lb/88

projektant: Janusz Stępień upr. nr 2307/Lb/93

sprawdził: Grzegorz Drzazga upr. nr LUB/053/POOE/13

data:	branża:	skala:	nr rysunku:
04.2022	elektryczna	1:100	E16

A3