

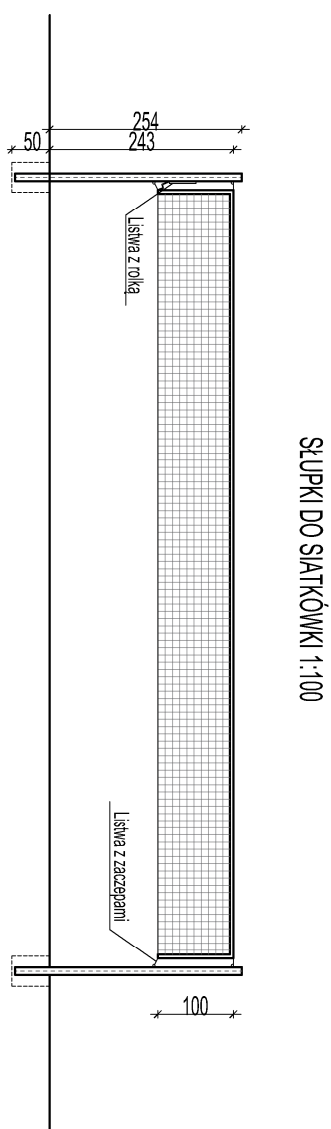


RZUT BOISKA DO SIATKÓWKI 1:100

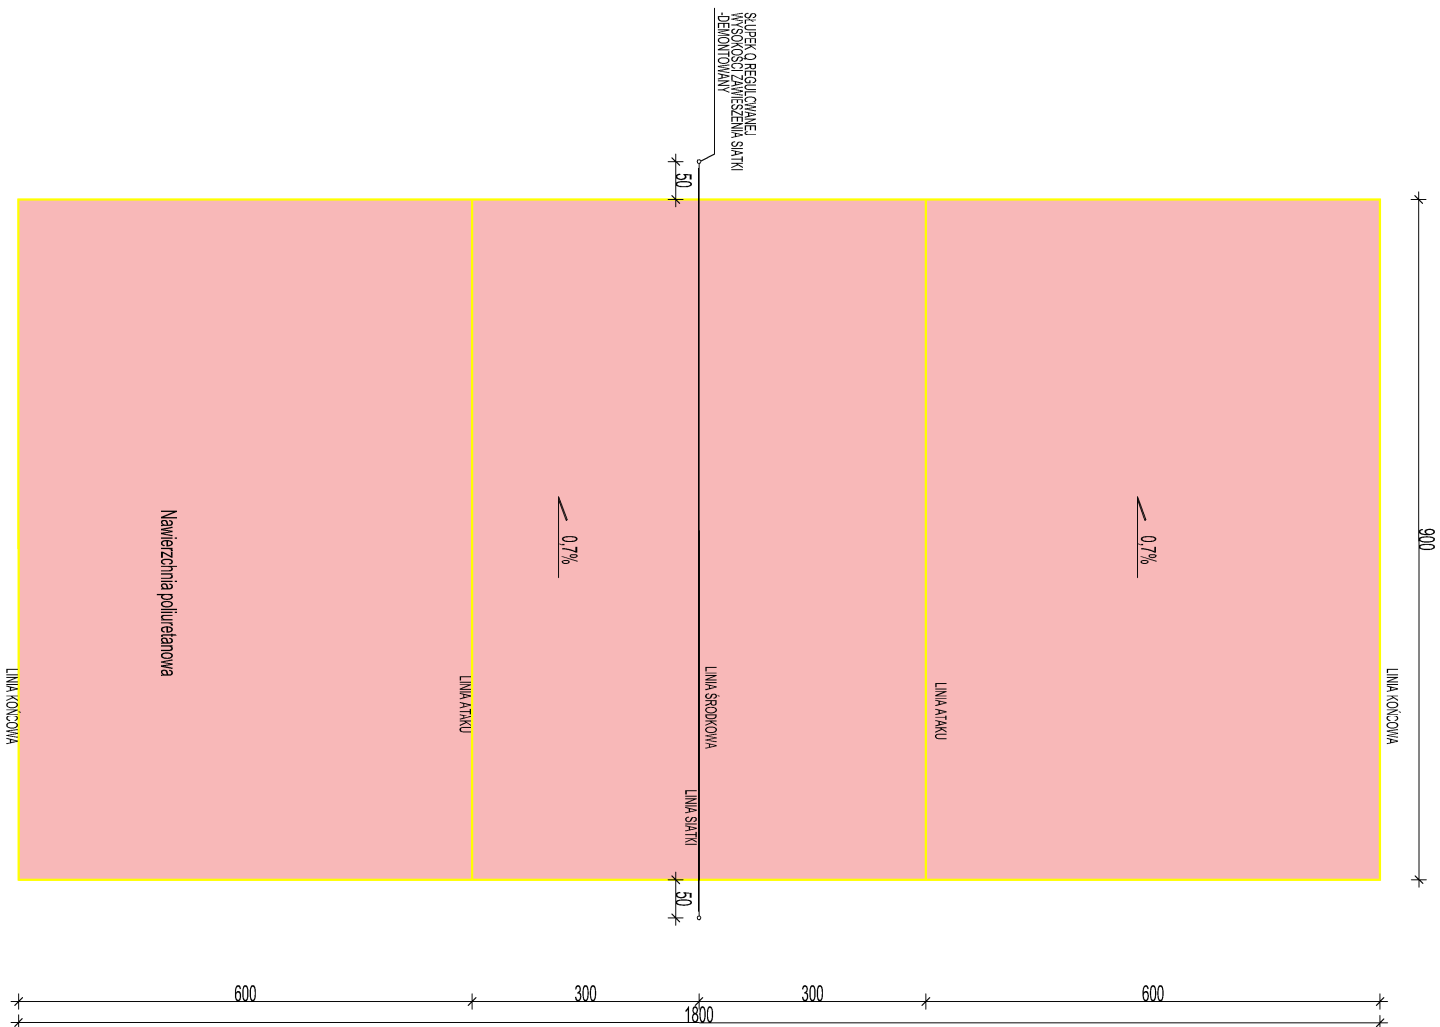

SKŁAD DO SIATKÓWKI 1:100

FUNDAMENT POD SŁUPEK SKALA 1:50

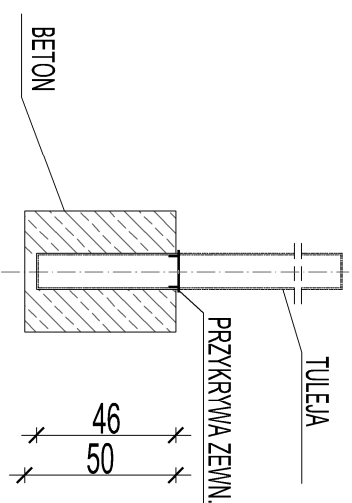



ZESTAW DO SIATKÓWKI:

2. siupka aluminiowe ze specjalnie wzmacnionym profilem, profil o szerokości 110mm/120mm.
-złaz wciągający elementami zewnętrznych nacagów ukrytych wewnątrz siupki
-główna regulacja wysokości w zakresie: siatkówka męska(240cm), siatkówka damska(224cm)
-powierzchnia siupkow anodowana
-siupki ze stalą ocynkowaną z dodatkami zabezpieczającymi od korozji lub po wyfalegnięciu siupka
-siatka profesjonalna, wzmacniona boki, obszyte z 4 stron siatką czarną, długość 9,5m, szerokość: 1,6m z liniami nadawgo/wylogura miękką stałą, doł kopciowy(en) i zaletkami.

UWAGAI!

Wszelkie prawa zastrzeżone, łącznie z prawem reprodukcji lub udostępniania osobom trzecim jego rysunku lub jego części, bez wyraźnego upoważnienia firmy Pracownia Architektoniczna ARCHIDEIT[®] (Dz. U. 1994r. Nr 24, poz. 83 art. 115-118)

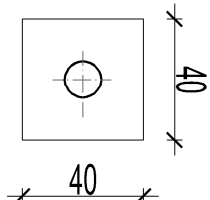

		Pracownia architektoniczna "ARCHIDUET" ul. Białkowa 4, 66-500 Sochaczew	
Temat:	BUDOWA BOISKA WIELOFUNKCYJNEGO W JESIONIE		
Inwestor:	GMINA WISKITKI 96-315 Wiskitki, ul. Kościuski 1		
Autor opracowania:	inż. Piotr Ciechomski		
Projektant:	mgr inż. arch. Agnieszka Walczak upraw. MA/150/18		
Lokalizacja:	143805_5 Wiskitki dz. nr ewid. 246, obręb 0013 Jesionka	Nr rys.	04
Nazwa rysunku:	BOISKO DO GRY W SIATKÓWKĘ		
Data: LIPECZ 2021r.	Format: A3	SKALA: 1:100	Nr str.