




ULICA ZIOŁOWA
PRZĘKRÓJ PODŁUŻNY
Skala 1:500/50

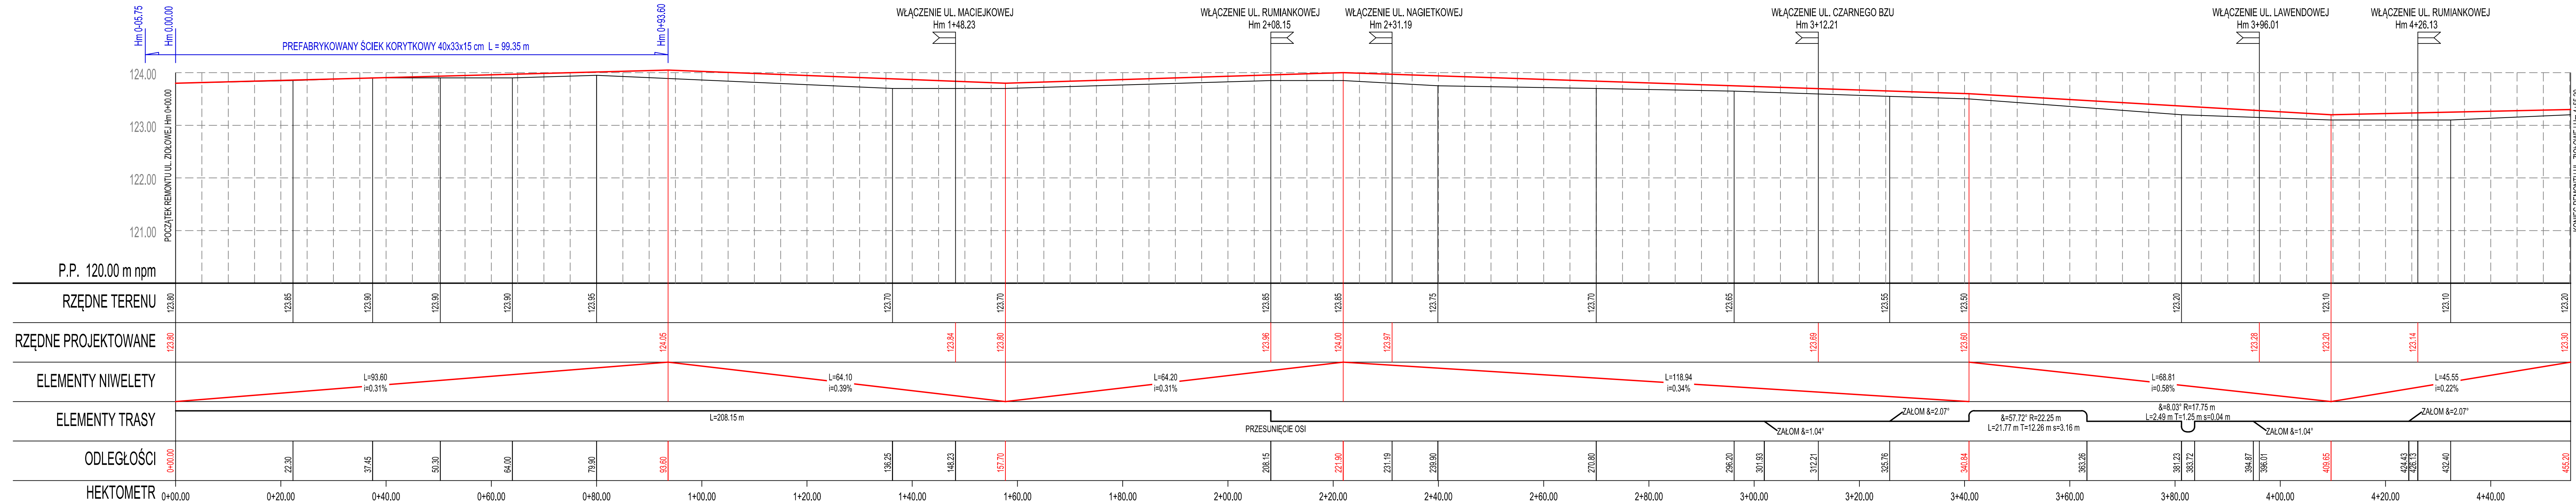


ULICA RUMIAŃKOWA
PRZĘKRÓJ PODŁUŻNY
Skala 1:500/50

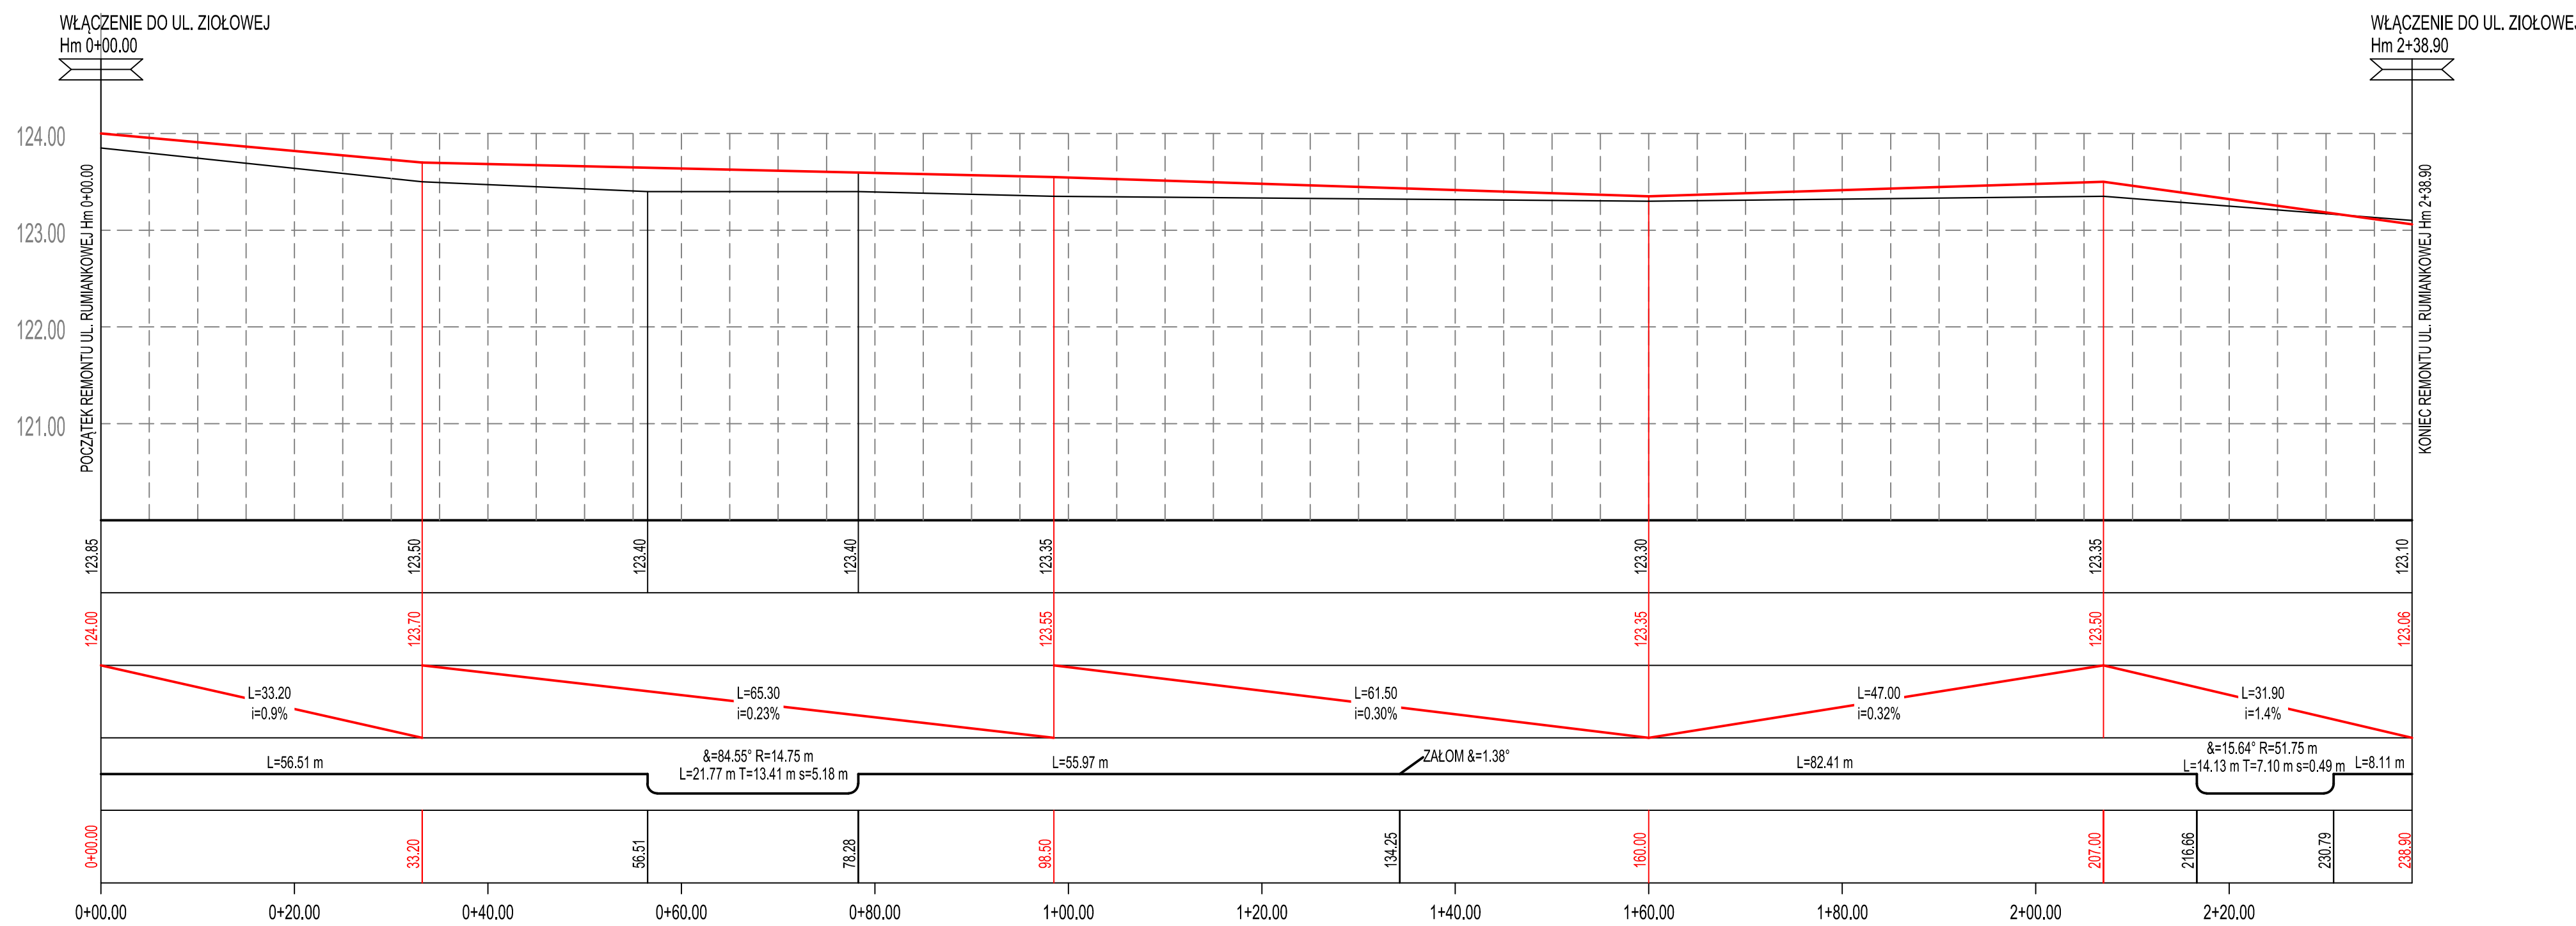


ULICA LAWENDOWA
PRZĘKRÓJ PODŁUŻNY
Skala 1:500/50

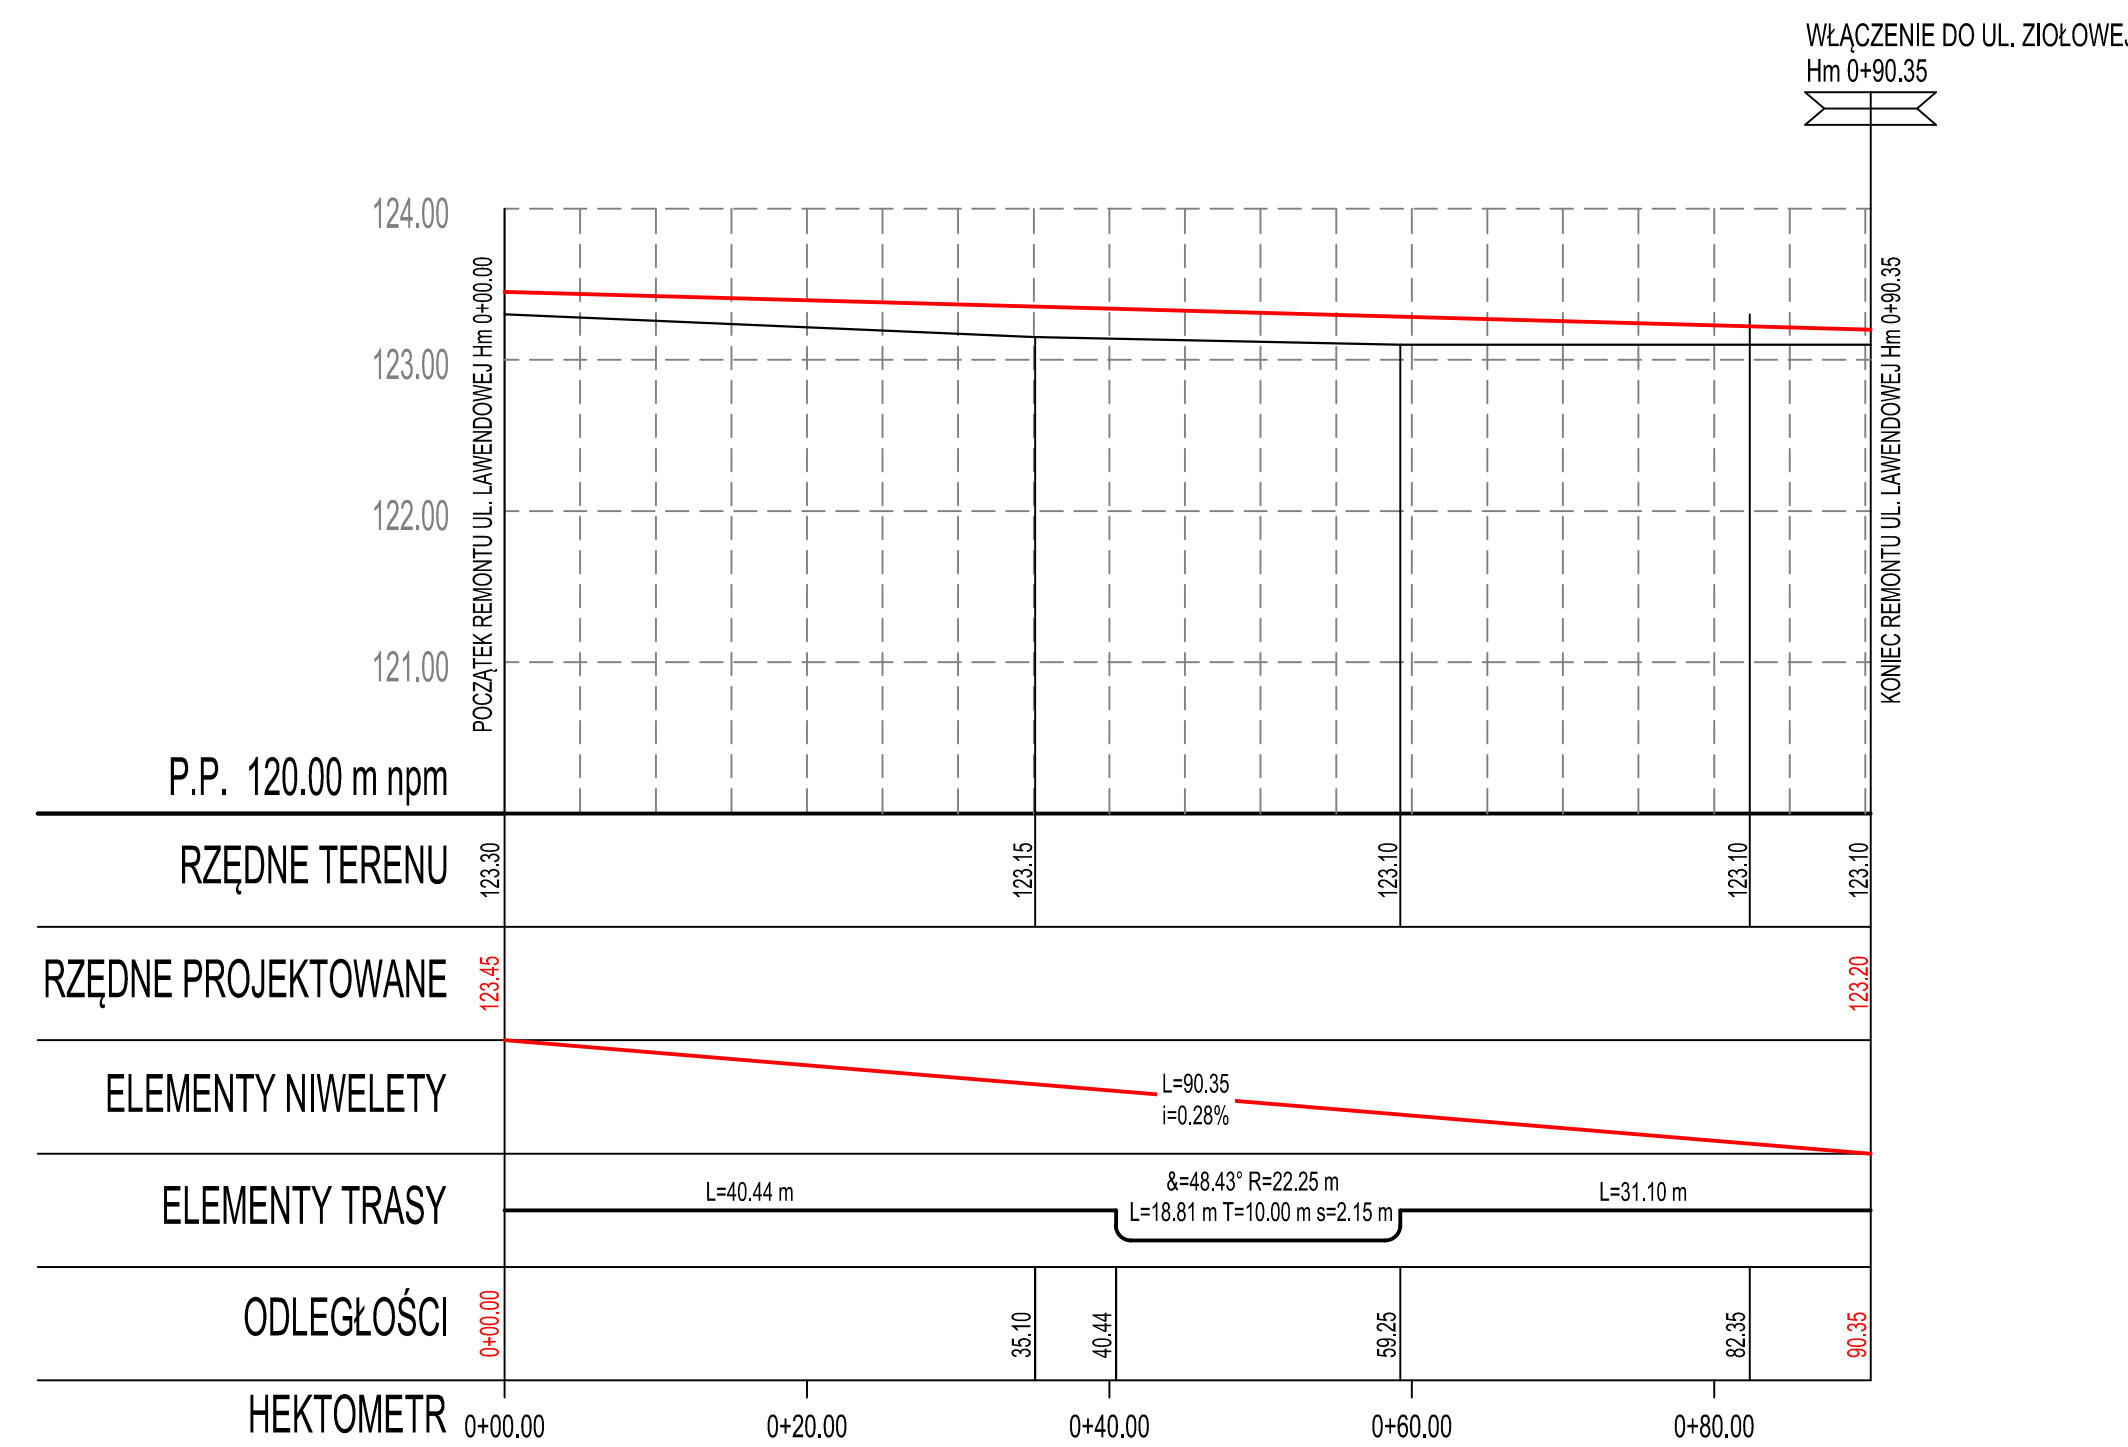

ULICA CZARNEGO BZU
PRZĘKRÓJ PODŁUŻNY
Skala 1:500/50

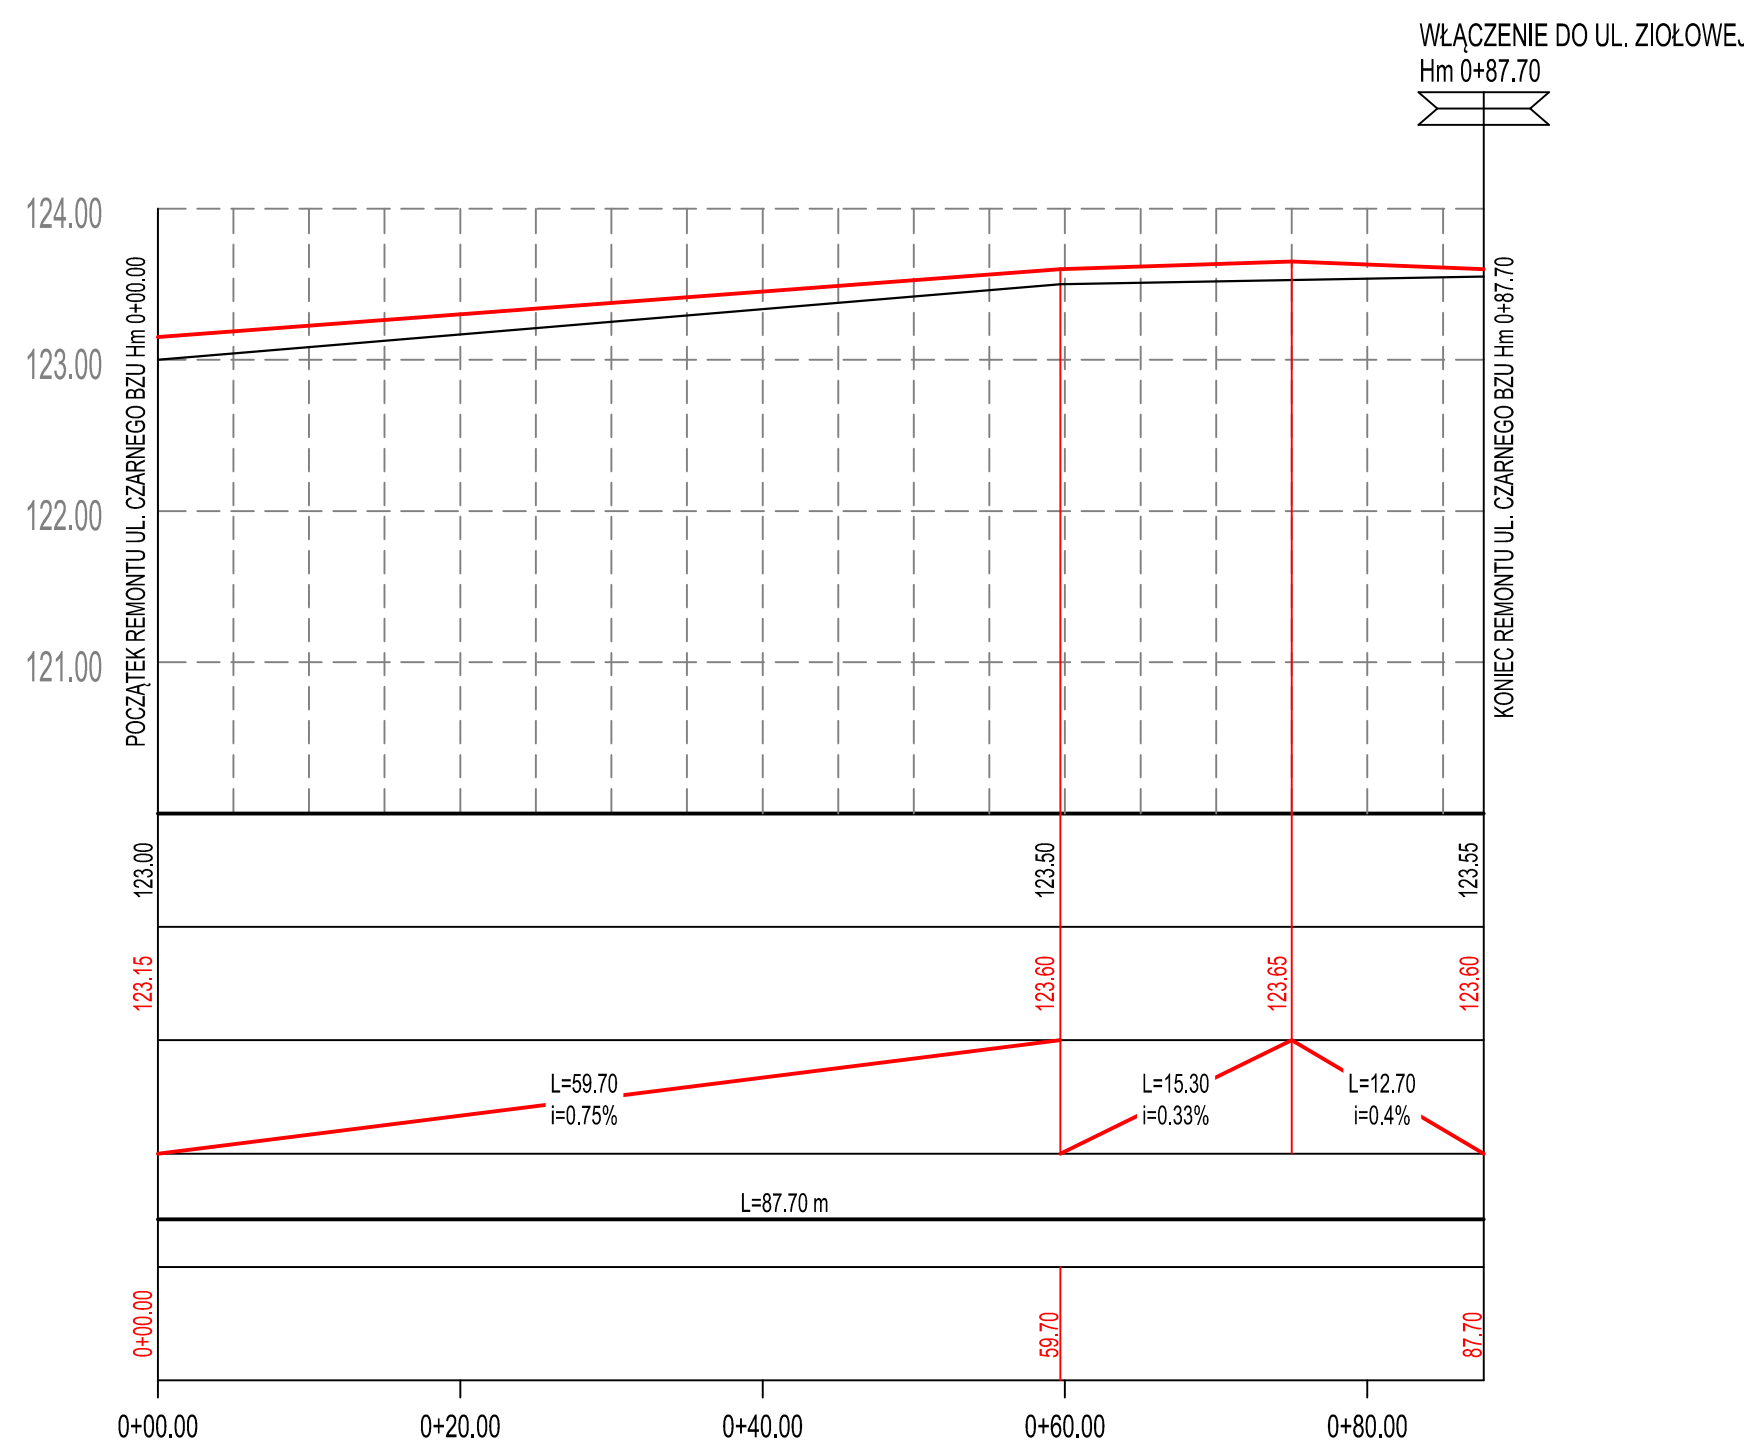

ULICA NAGIETKOWA
PRZĘKRÓJ PODŁUŻNY
Skala 1:500/50

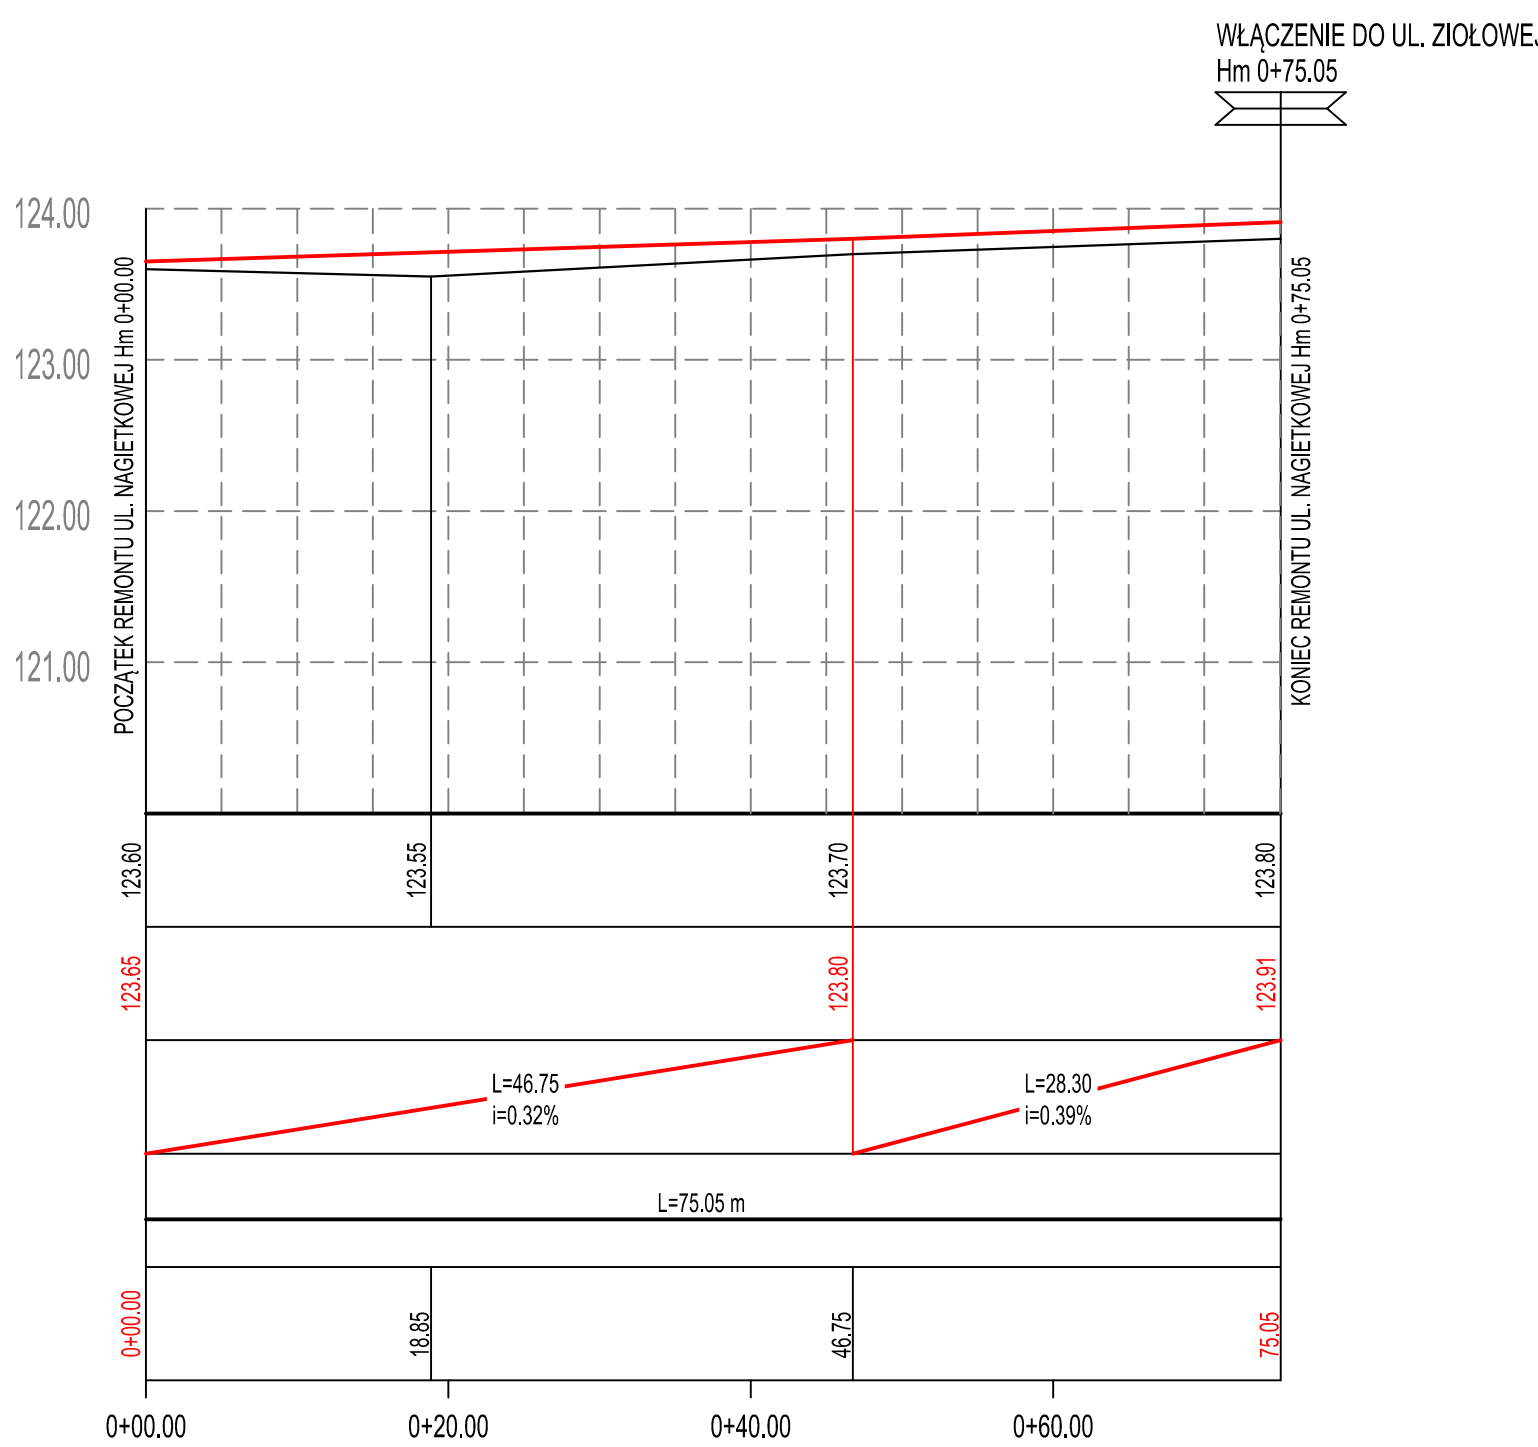

ULICA MACIEJKOWA
PRZĘKRÓJ PODŁUŻNY
Skala 1:500/50

