


PRZEKRÓJ TYPOWY

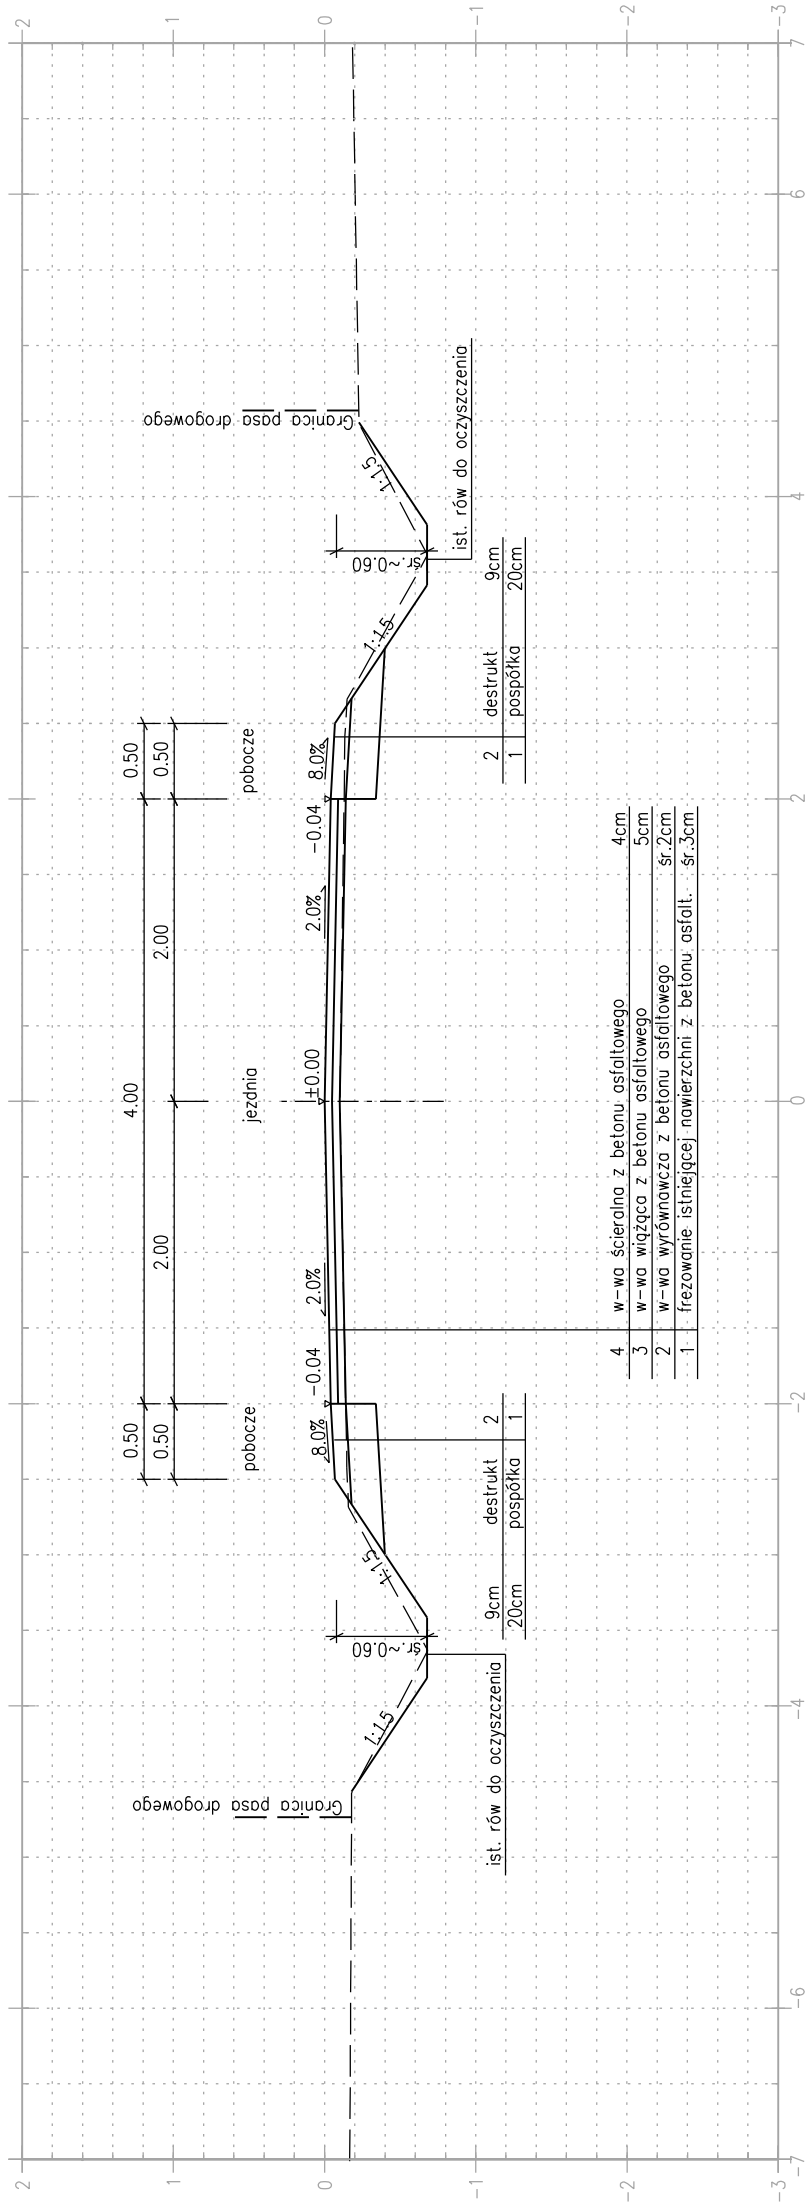

bid SANOK		Biuro Inżynierii Drogowej w Sanoku	
Inwestor:		38-500 Sanok, ul. Sienkiewicza 1/308, tel./fax (013) 46 38 541	
Nazwa obiektu:		Gmina Sanok ul. Kościuszki 23, 38-500 Sanok	
Remont drogi gminnej położonej na dz. ewid. nr 666 w m-ci Łodzina			
Projektant:	mgr inż. Piotr Tarapacki nr upr.: K-64/01	Podpis	
Opracowujący:	inż. Bartłomiej Ziemiański nr upr.: PDK/0105/ZH00/21	Podpis	
Nazwa rysunku:	PZEKRÓJ TYPOWY		Skala: 1:50 Data: 01.2023 Numer rysunku: 2