


MAPA ZASADNICZA SKALA 1:500

Układ odniesienia: PL-ETRF89, układ wsp. płaskich: PL-2000 sfera 6 (18'), układ wys.: PL-EVRF2007-NH

- LEGENDA:
- proj. maszt oświetlenia h=10m
 - proj. linie kablowe
 - proj. rury osłonowe
 - TR - tablica rozdzielcza

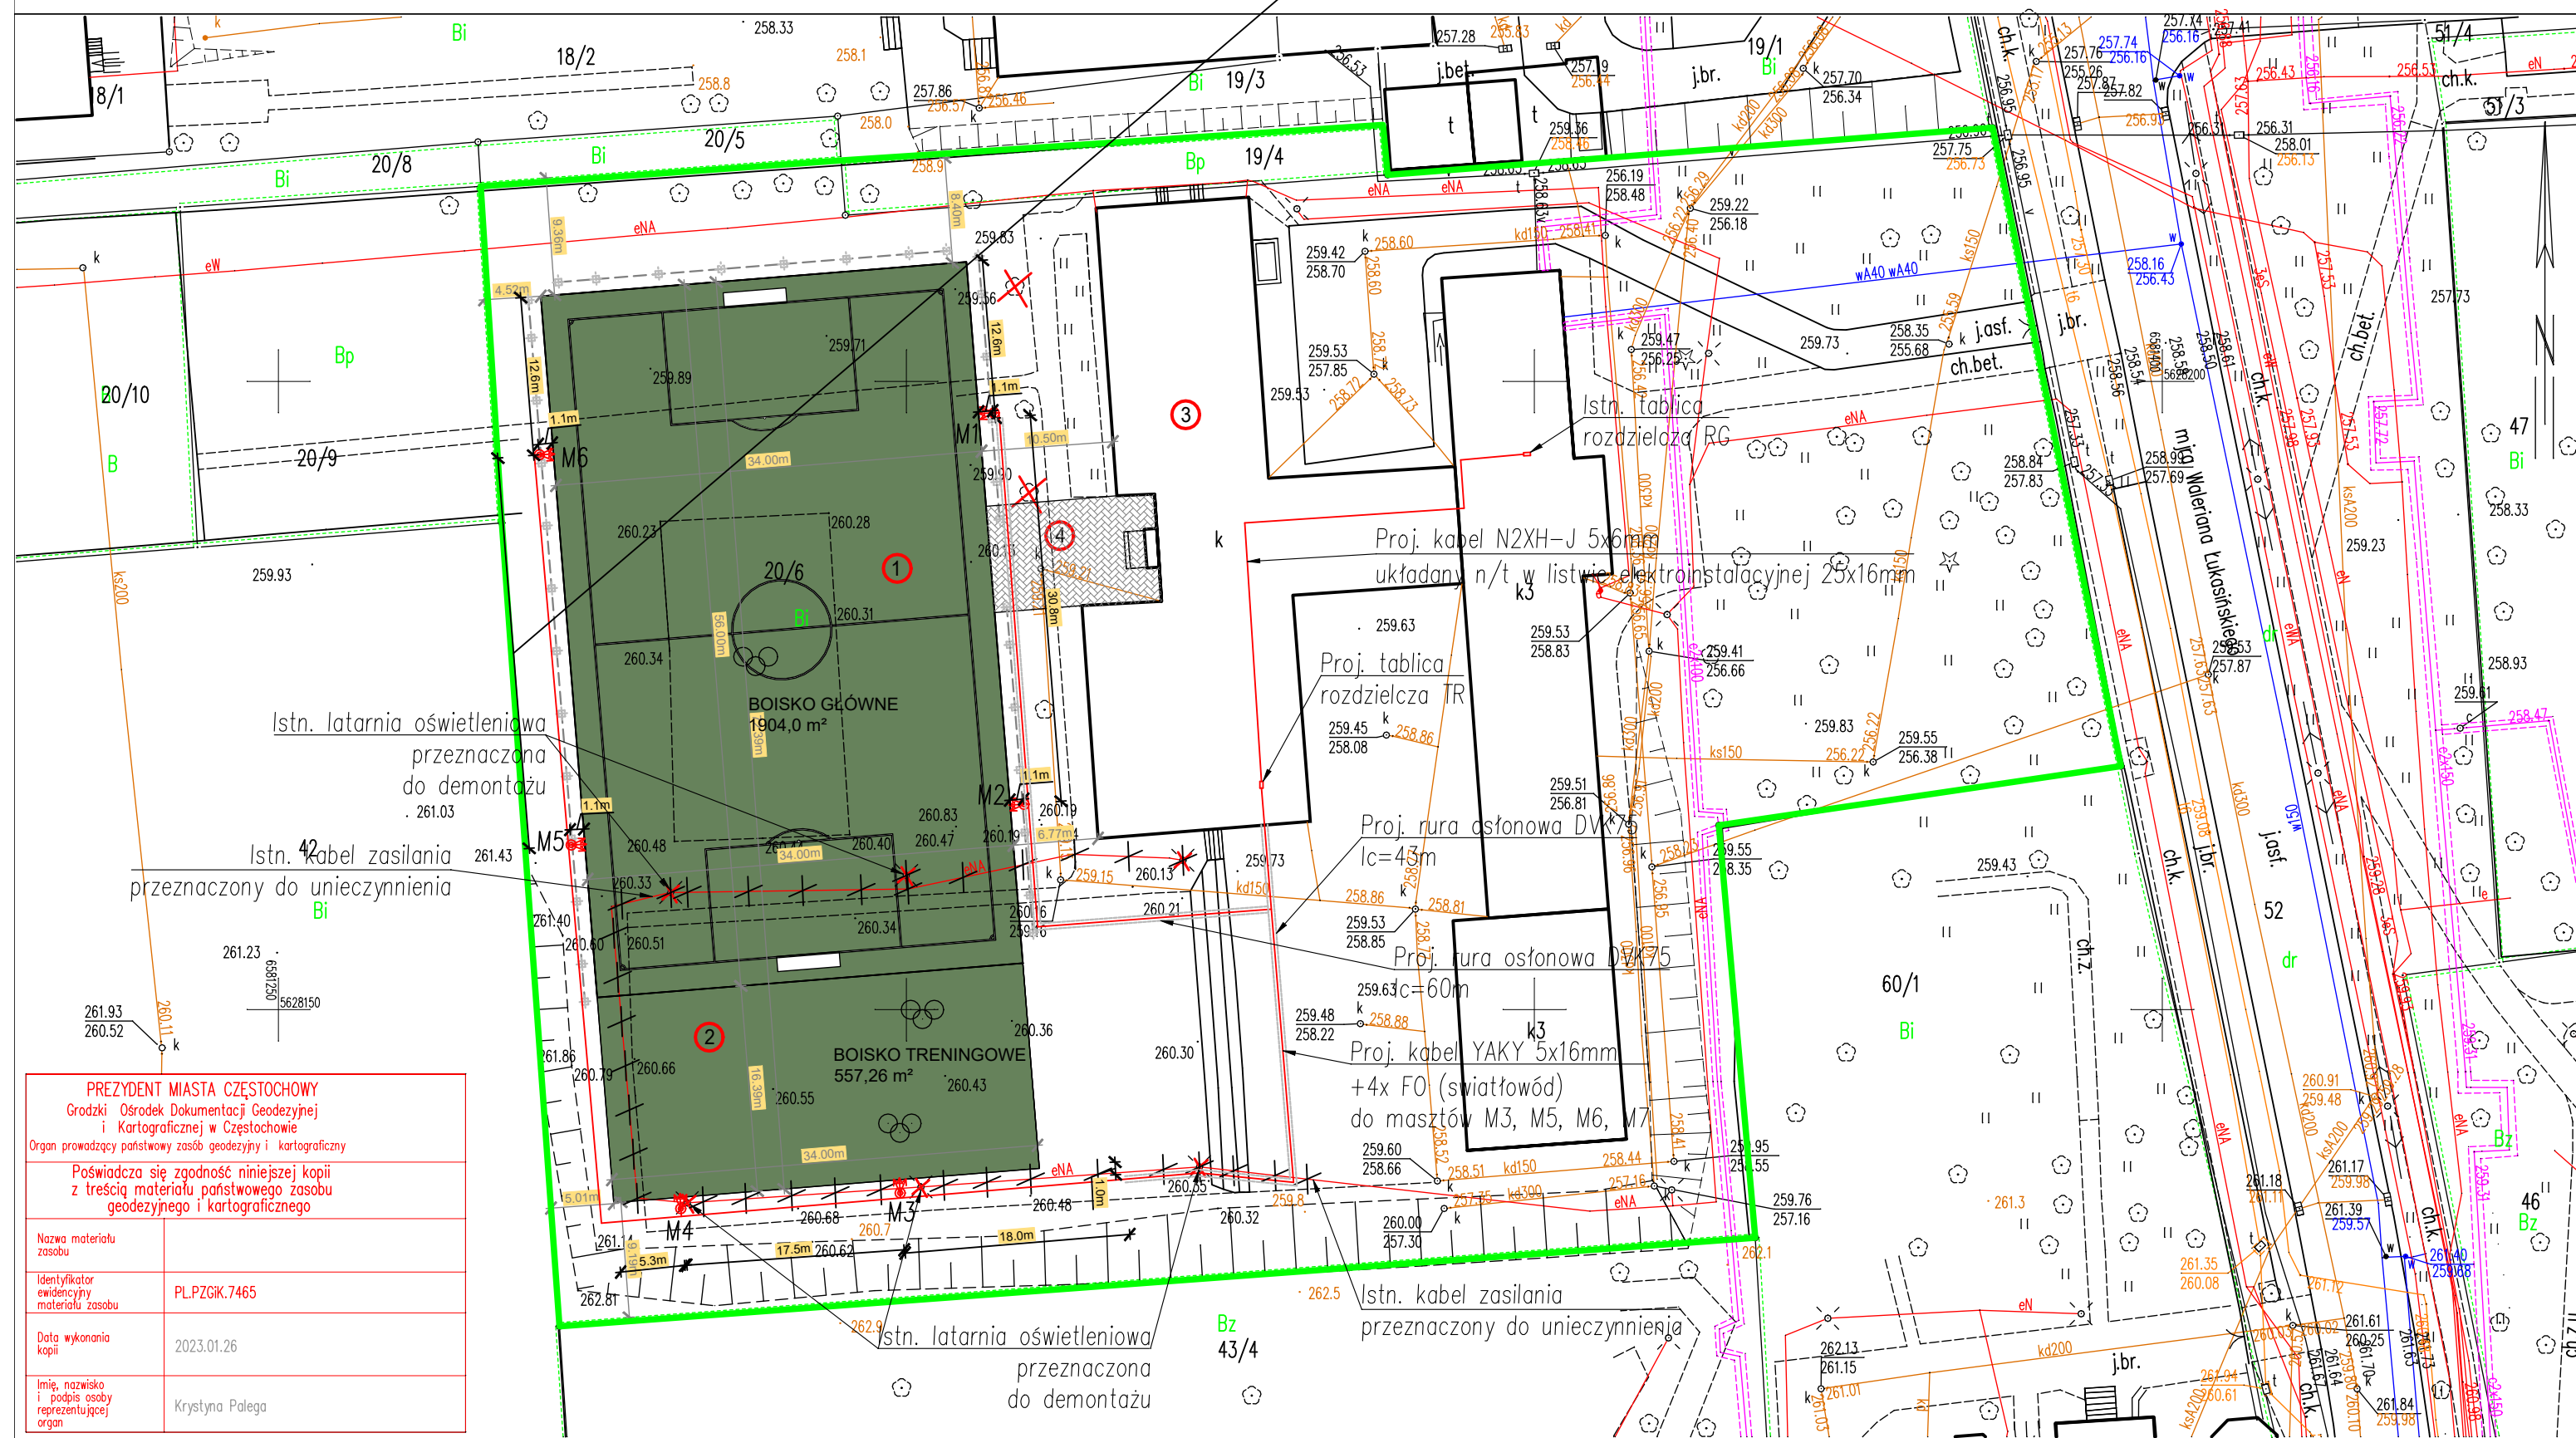

W.P.B.M.R. "BUDREMONT", 42-200 CZĘSTOCHOWA
Ul. Garwolińska 5,
NIP 573-020-46-86

- 1 - Projektowane boisko piłkarskie o wymiarach 34,00 x 56,00 m
- 2 - Projektowane pole treningowe o wymiarach 34,00 x 16,39m
- 3 - Budynek szkoły
- 4 - Projektowane utwardzenie w postaci kostki brukowej gr. 8cm w kolorze szarym
- 5 - Projektowane maszty oświetleniowe
- - - Projektowane piłkochwyty wysokości 3,0m
- Drzewa przeznaczone do wycinki z uwagi na kolizje z projektowanymi elementami
- Istniejące maszty oświetleniowe przeznaczone do demontażu
- Granica przedmiotowej działki

NINIEJSZA MAPA JEST AKTUALNA W OBSZARZE INWESTYCJI

Mapa zgodna z wtórnikiem: PL.PZGIK.7465 z dn. 26.01.2023r

- LEGENDA:
- proj. maszt oświetlenia h=10m
 - proj. linie kablowe
 - proj. rury osłonowe
 - TR - tablica rozdzielcza
 - elementy przeznaczone do demontażu

PRZEDMIOT OPRACOWANIA
Projekt budowlany boiska sportowego o nawierzchni ze sztucznej trawy wraz z oświetleniem w Częstochowie

ADRES
42-207 Częstochowa ul. Łukasieńskiego 40
dz. nr ewid. 20/6, 19/4 obręb 309

INWESTOR
Gmina Miasta Częstochowa
42-217 Częstochowa ul. Śląska 13/11

PROJEKTANT
mgr inż. Tomasz Soluch
upr.nr SLK/1079/POOE/05

SPRAWDZAJĄCY
mgr inż. Adam Panicz
upr.nr SLK/0622/PWOE/05

OPRACOWAŁ
mgr inż. Marcin Szczepańczyk

TYTUŁ RYSUNKU
Plan sytuacyjny

DATA
Luty 2023

SKALA
/

NR RYSUNKU
E1.

PREZYDENT MIASTA CZĘSTOCHOWY
Grodzki Ośrodek Dokumentacji Geodezyjnej i Kartograficznej w Częstochowie
Organ prowadzący państwowy zasób geodezyjny i kartograficzny

Poświadczam zgodność niniejszej kopii z treścią materiału państwowego zasobu geodezyjnego i kartograficznego

Nazwa materiału zasobu	
Identyfikator ewidencyjny materiału zasobu	PLPZGIK.7465
Data wykonania kopii	2023.01.26
Imię, nazwisko i podpis osoby reprezentującej organ	Krystyna Palega