KOMPLEKSOWA OBSŁUGA INWESTYCJI

# INSTALACJE WENT
# PRZEDSZKOLE NR 22
# SKALA 1:100

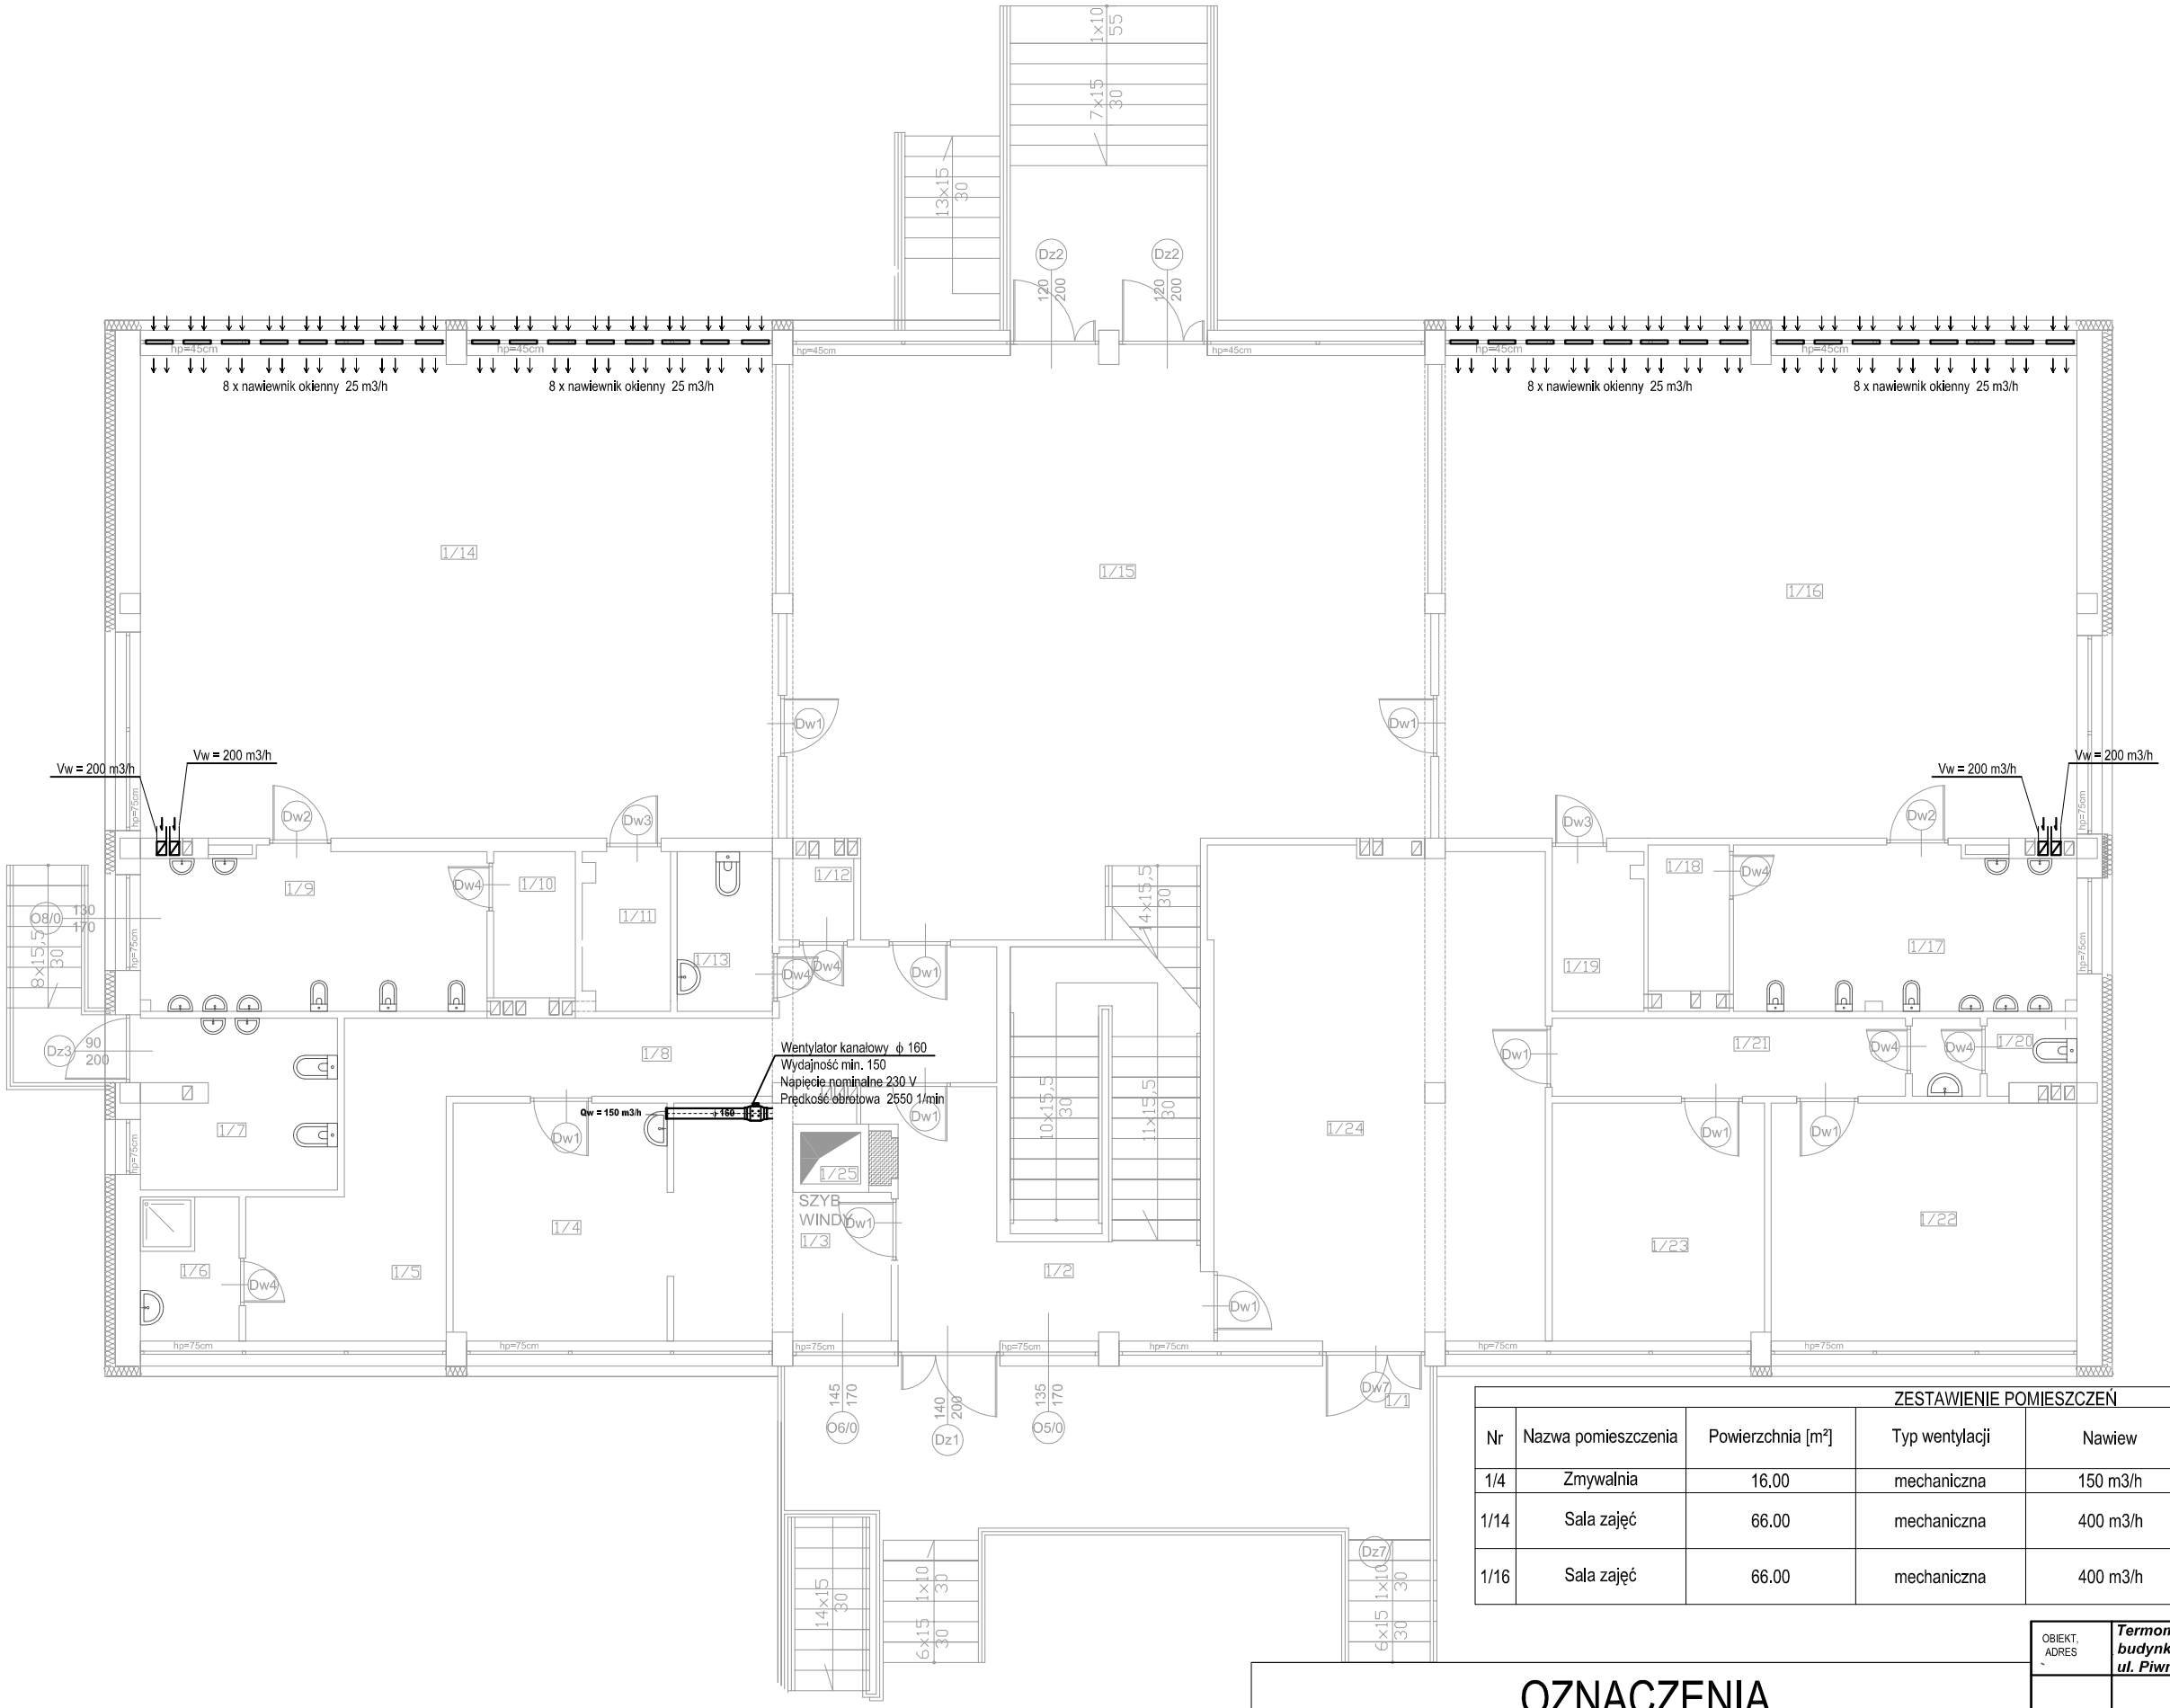


| ZESTAWIENIE POMIESZCZEŃ | | | | | | |
|---|---|---|---|---|---|---|
| Nr | Nazwa pomieszczenia | Powierzchnia [m²] | Typ wentylacji | Nawiew | Wywiew | Ilość wymian |
| 1/4 | Zmywalnia | 16.00 | mechaniczna | 150 m3/h | 150 m3/h | 4.00 |
| 1/14 | Sala zajęć | 66.00 | mechaniczna | 400 m3/h | 400 m3/h | 15m3/dziecko = 15x25=375 m3/h + 25 m3/h |
| 1/16 | Sala zajęć | 66.00 | mechaniczna | 400 m3/h | 400 m3/h | 15m3/dziecko = 15x25=375 m3/h + 25 m3/h |

## OZNACZENIA

kanał okrągły

materiał : stal ocynkowana
izolacja : wełna skalna z płaszczem aluminiowym gr. 40mm

przepustnia regulacyjna ręczna [P]

| | | | |
|---|---|---|---|
| OBIEKT, ADRES | ***Termomodernizacja i przebudowa istniejącego budynku - usługowego - Przedszkola nr 22 ul. Piwnika Ponurego 3 85 - 791 Bydgoszcz*** | | |
| PRZEDMIOT RYSUNKU | **INSTALACJE WENT - PARTER-SCHEMAT** | | |
| NR, RYS: I11 | SKALA: 1:100 | DATA: 2020-07-28 | PODPIS |
| PROJEKTANCI (UPRAWNIENIA) | Branża: Inst. sanit. | mgr inż. Tomasz Góral<br>upr. w spec. inst. sanitarnej<br>nr: WAM/0093/PWOS/15 | |
| | Sprawdzający Branża: inst. sanit. | mgr inż. Mirosława Pilarska<br>upr. w spec. inst. sanit.<br>nr: 472/68 | |