




Przekrój normalny dla ulicy Kościuszkowców SKALA 1:50

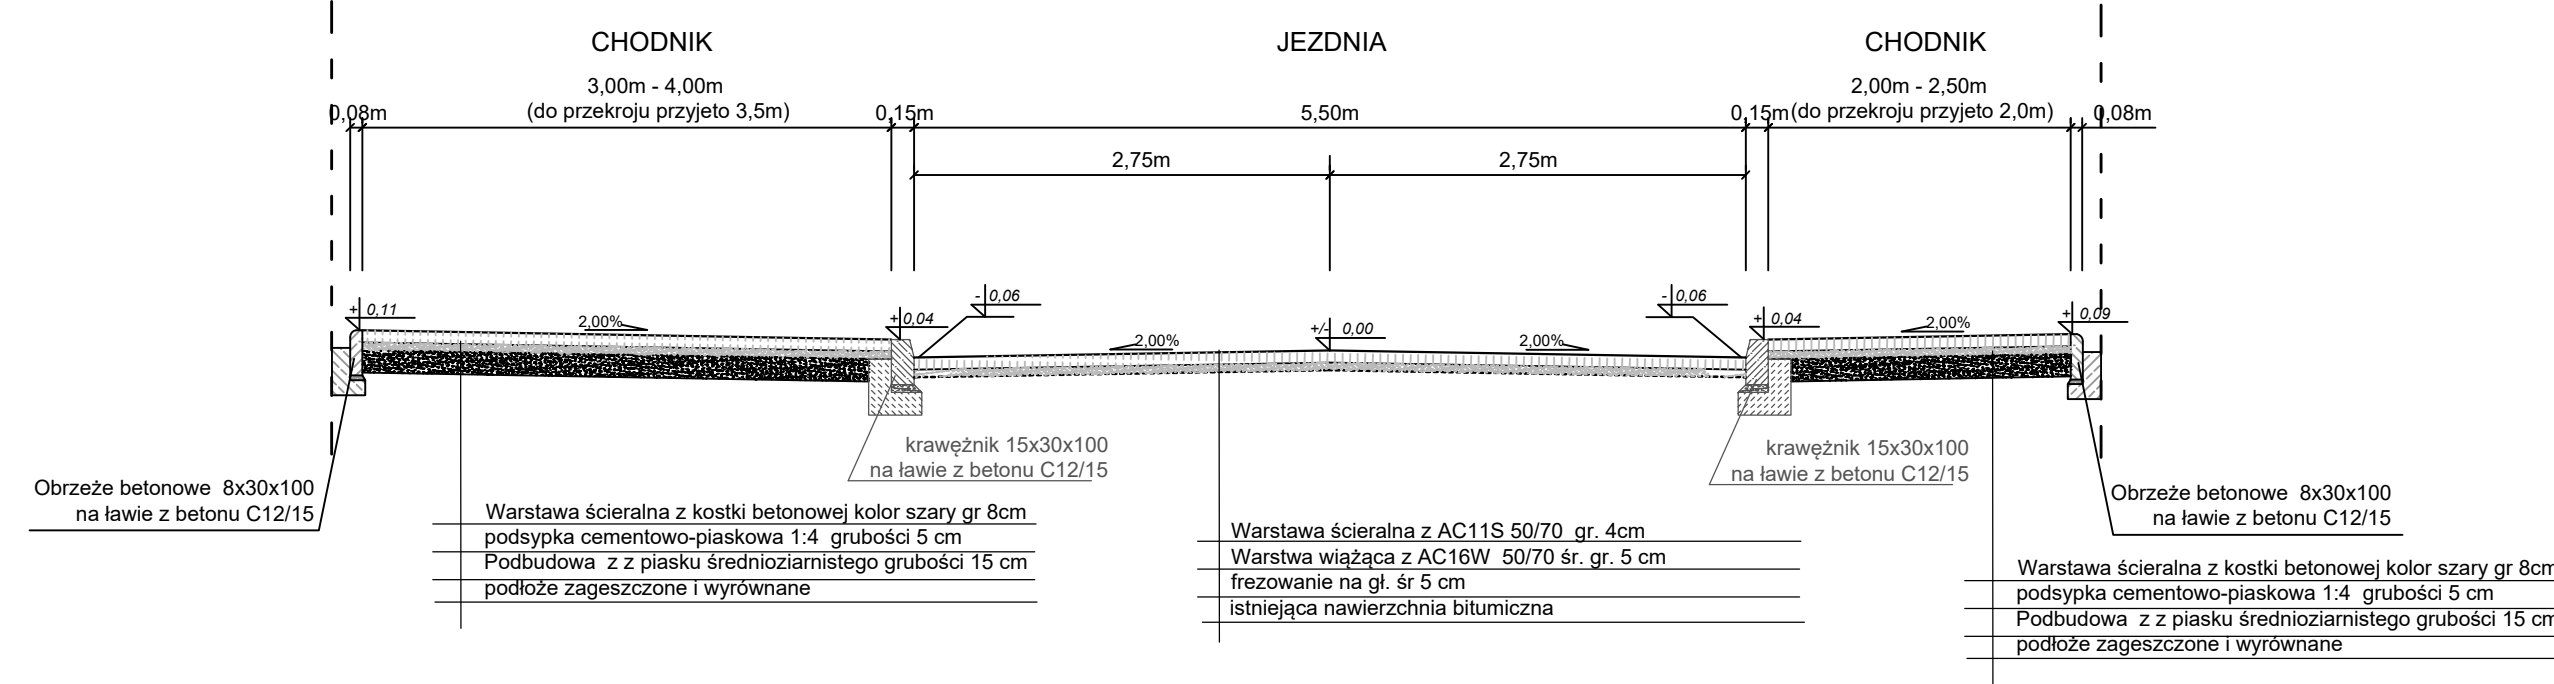


Przekrój normalny dla ulicy Kościuszkowców (z uwzględnieniem zjazdów zwykłych) SKALA 1:50

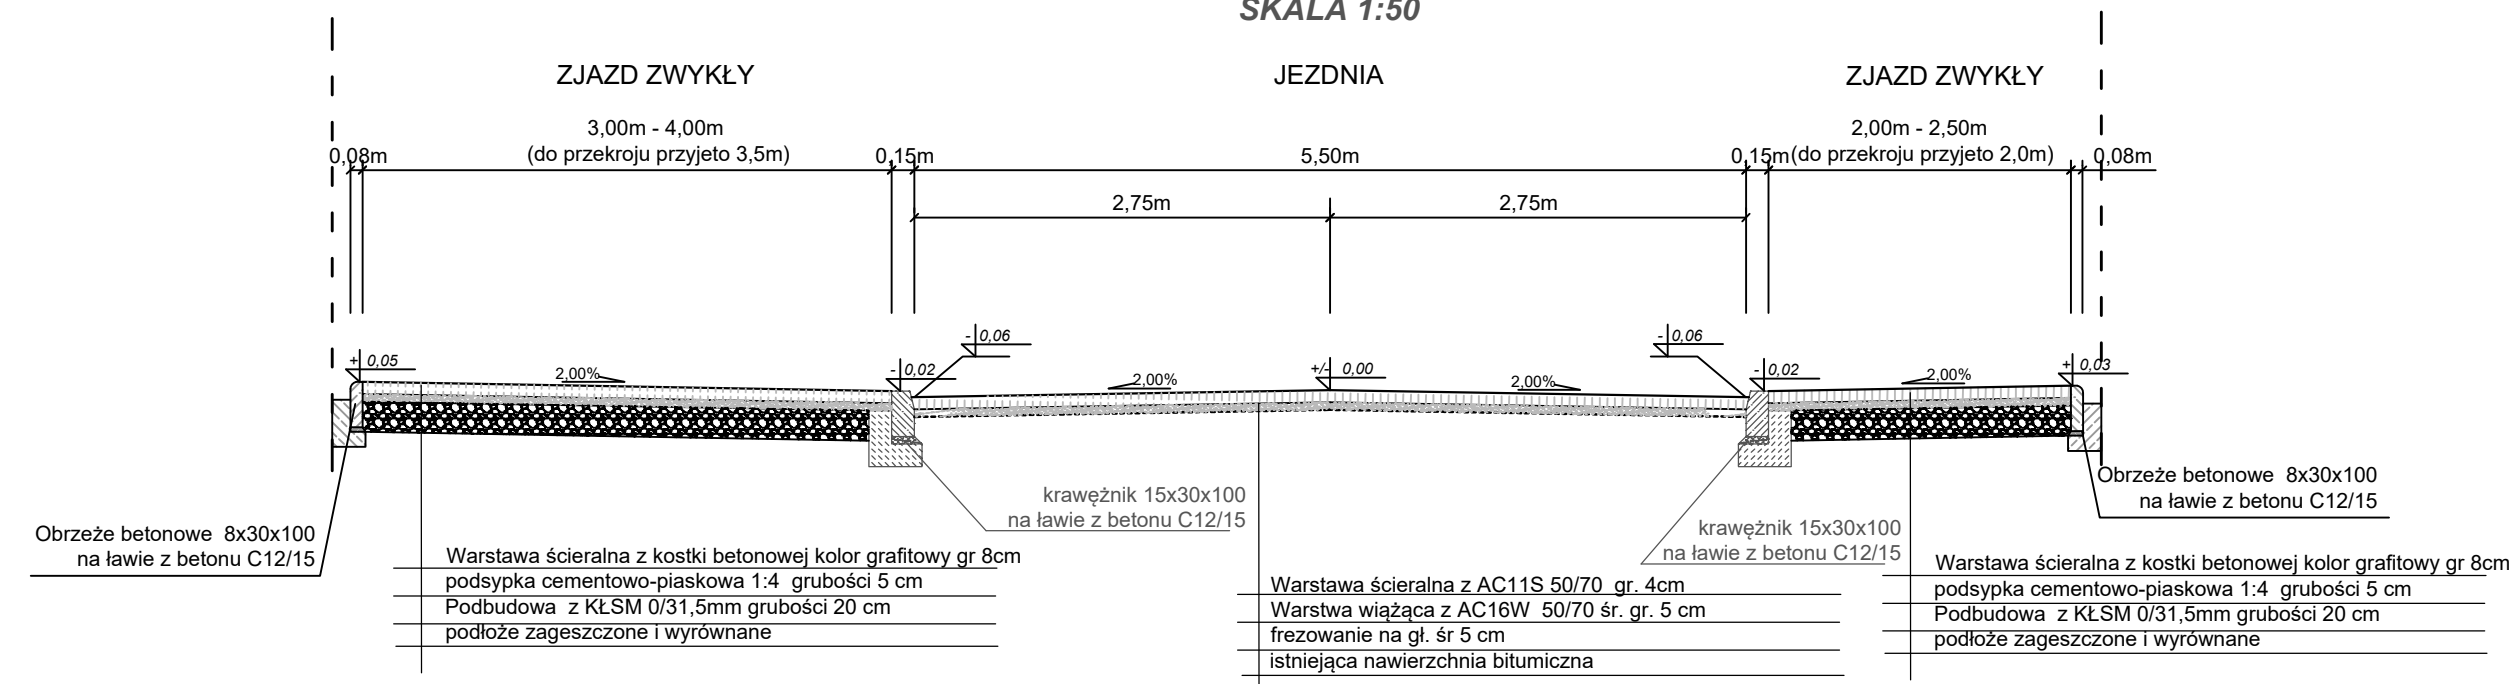


Przekrój normalny dla ulicy Kościuszkowców (z uwzględnieniem terenów zielonych) SKALA 1:50

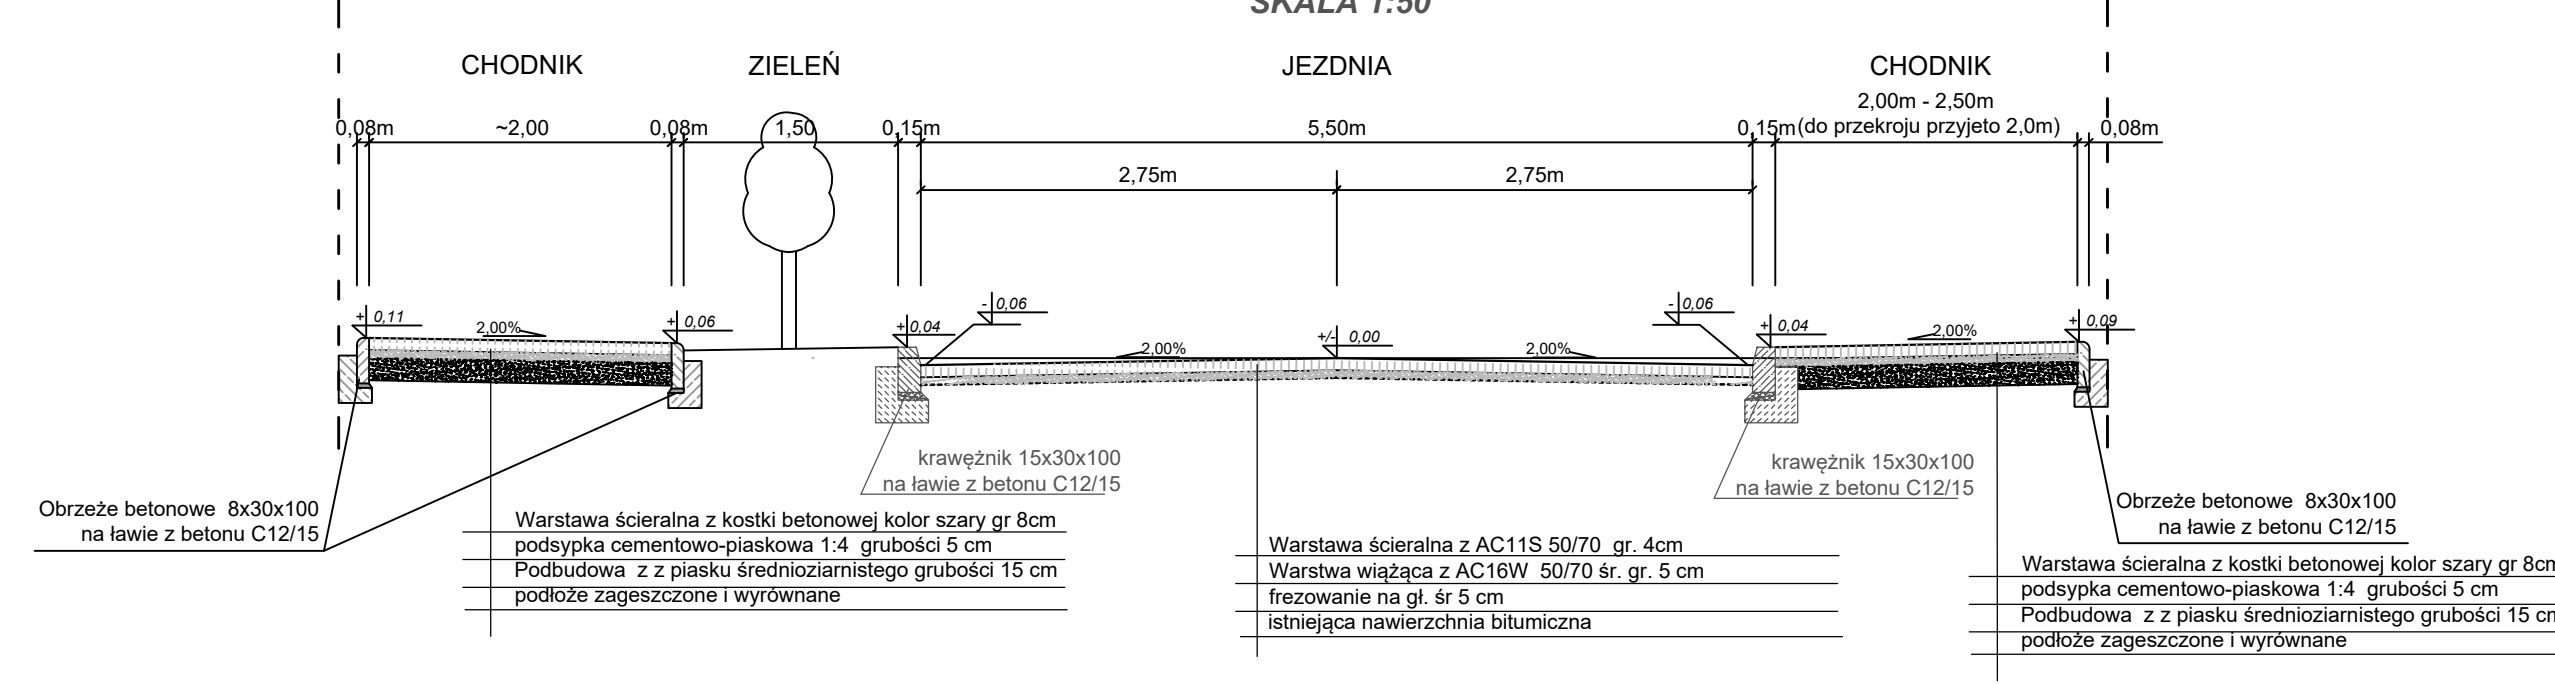


Przekrój normalny dla ulicy Orlej SKALA 1:50

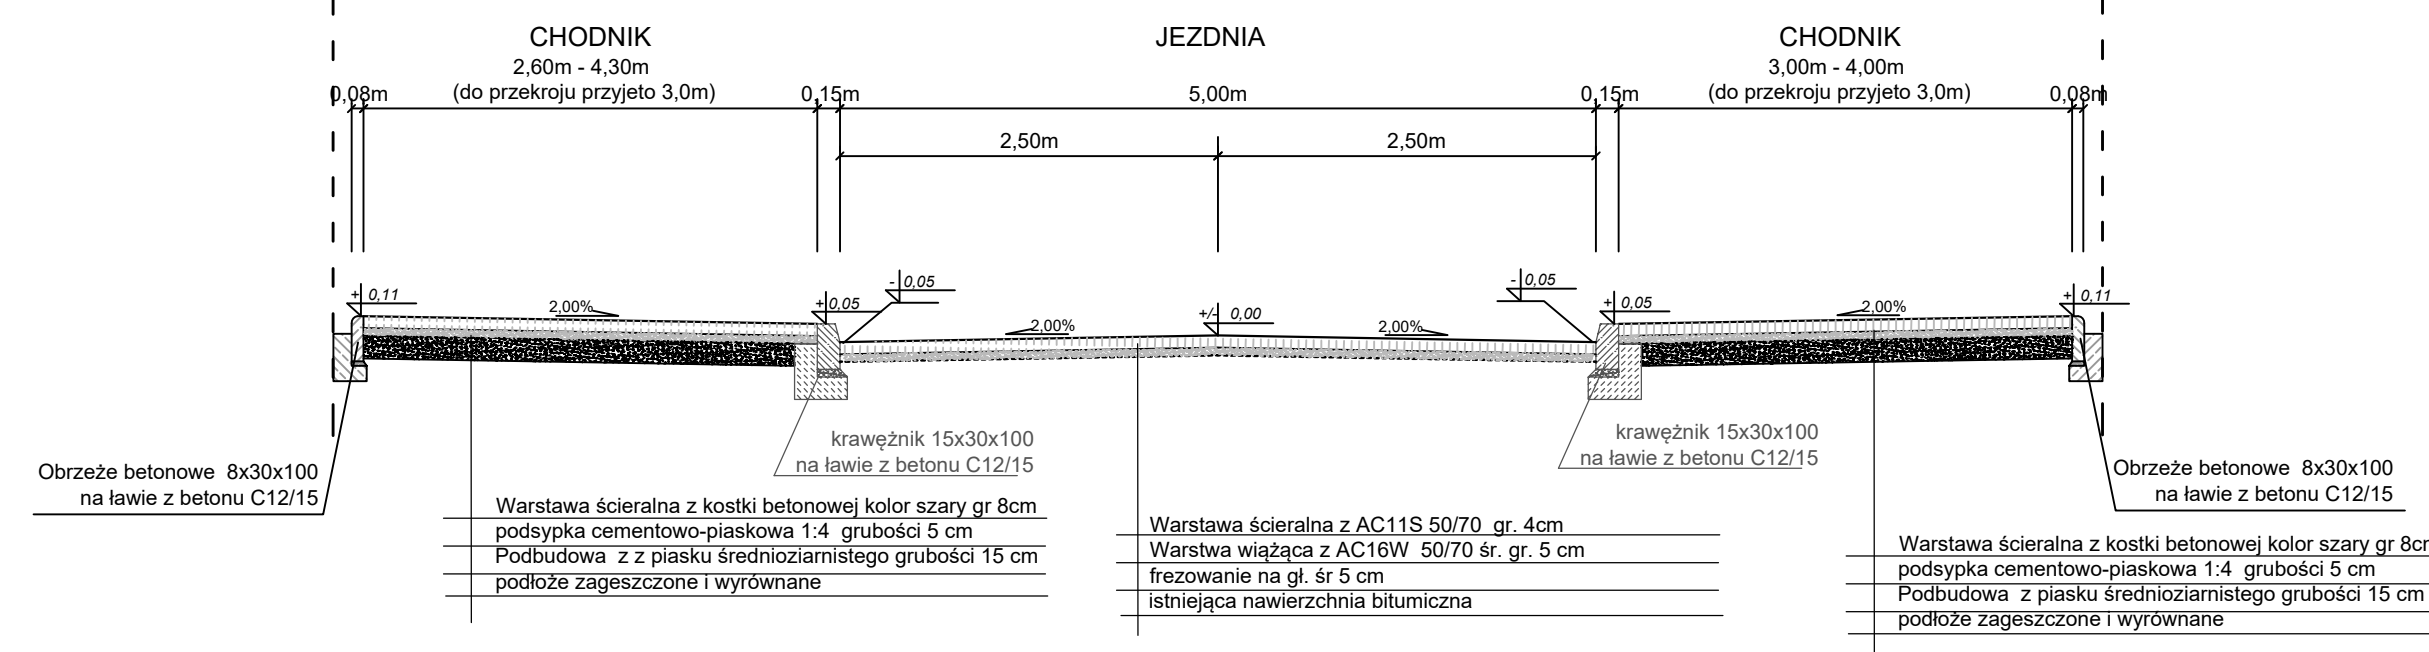

Przekrój normalny dla ulicy Orlej (z uwzględnieniem zjazdów zwykłych) SKALA 1:50

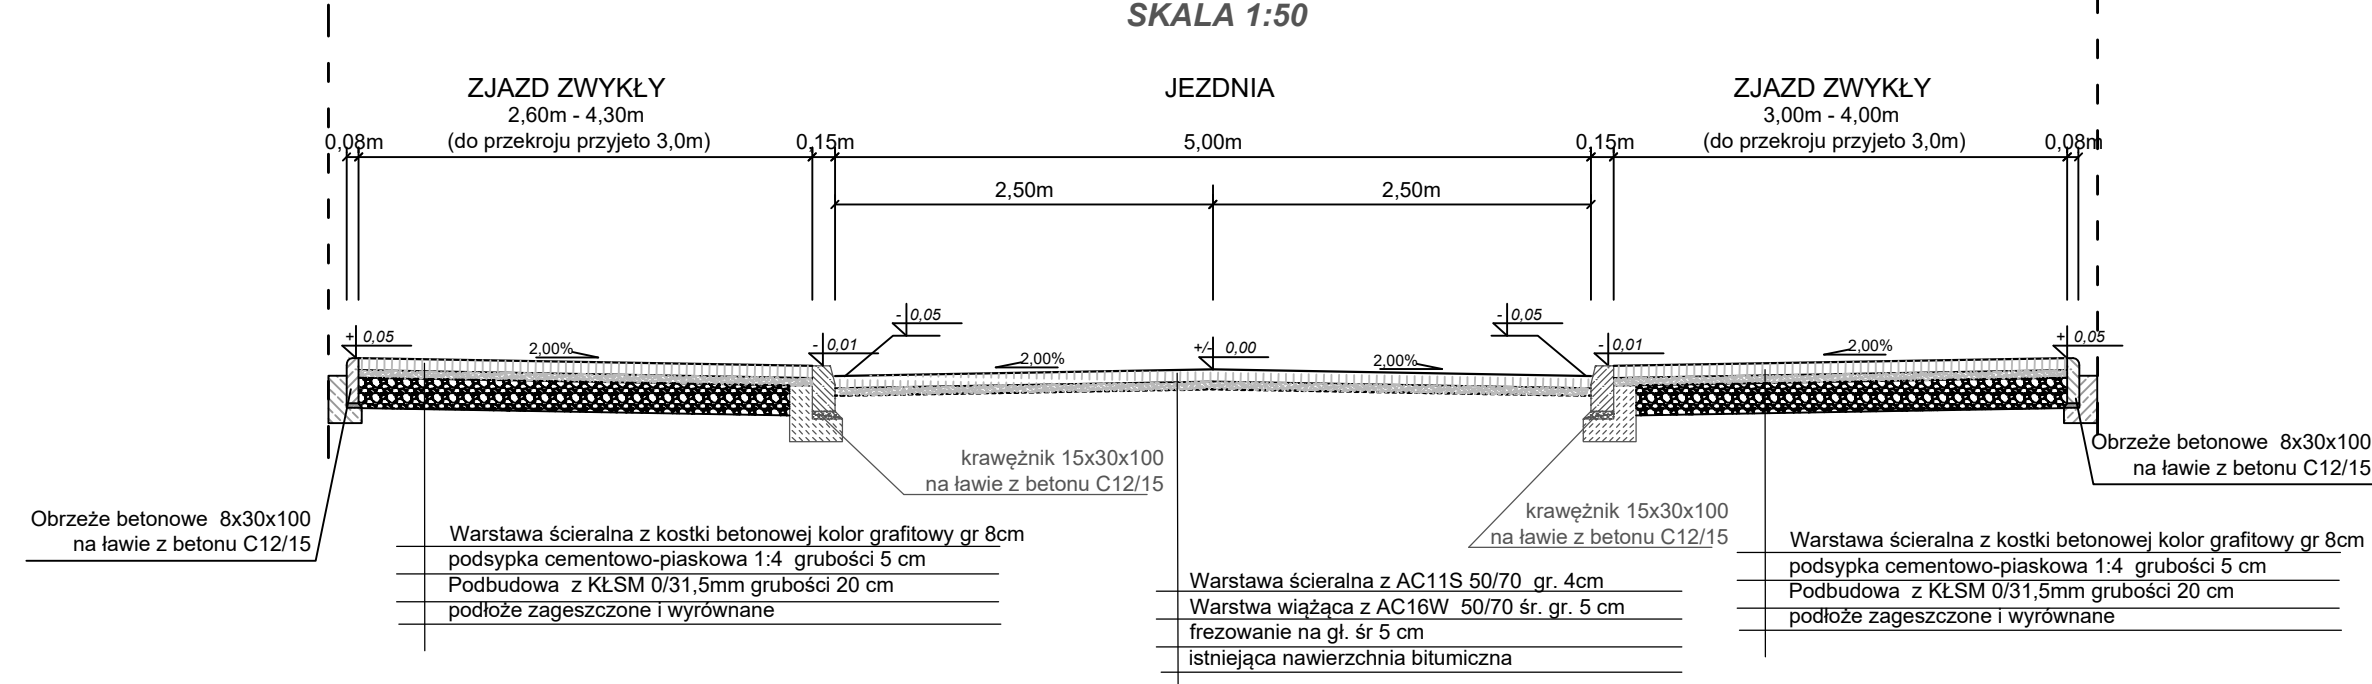

Przekrój normalny dla ulicy Orlej (z uwzględnieniem terenów zielonych) SKALA 1:50

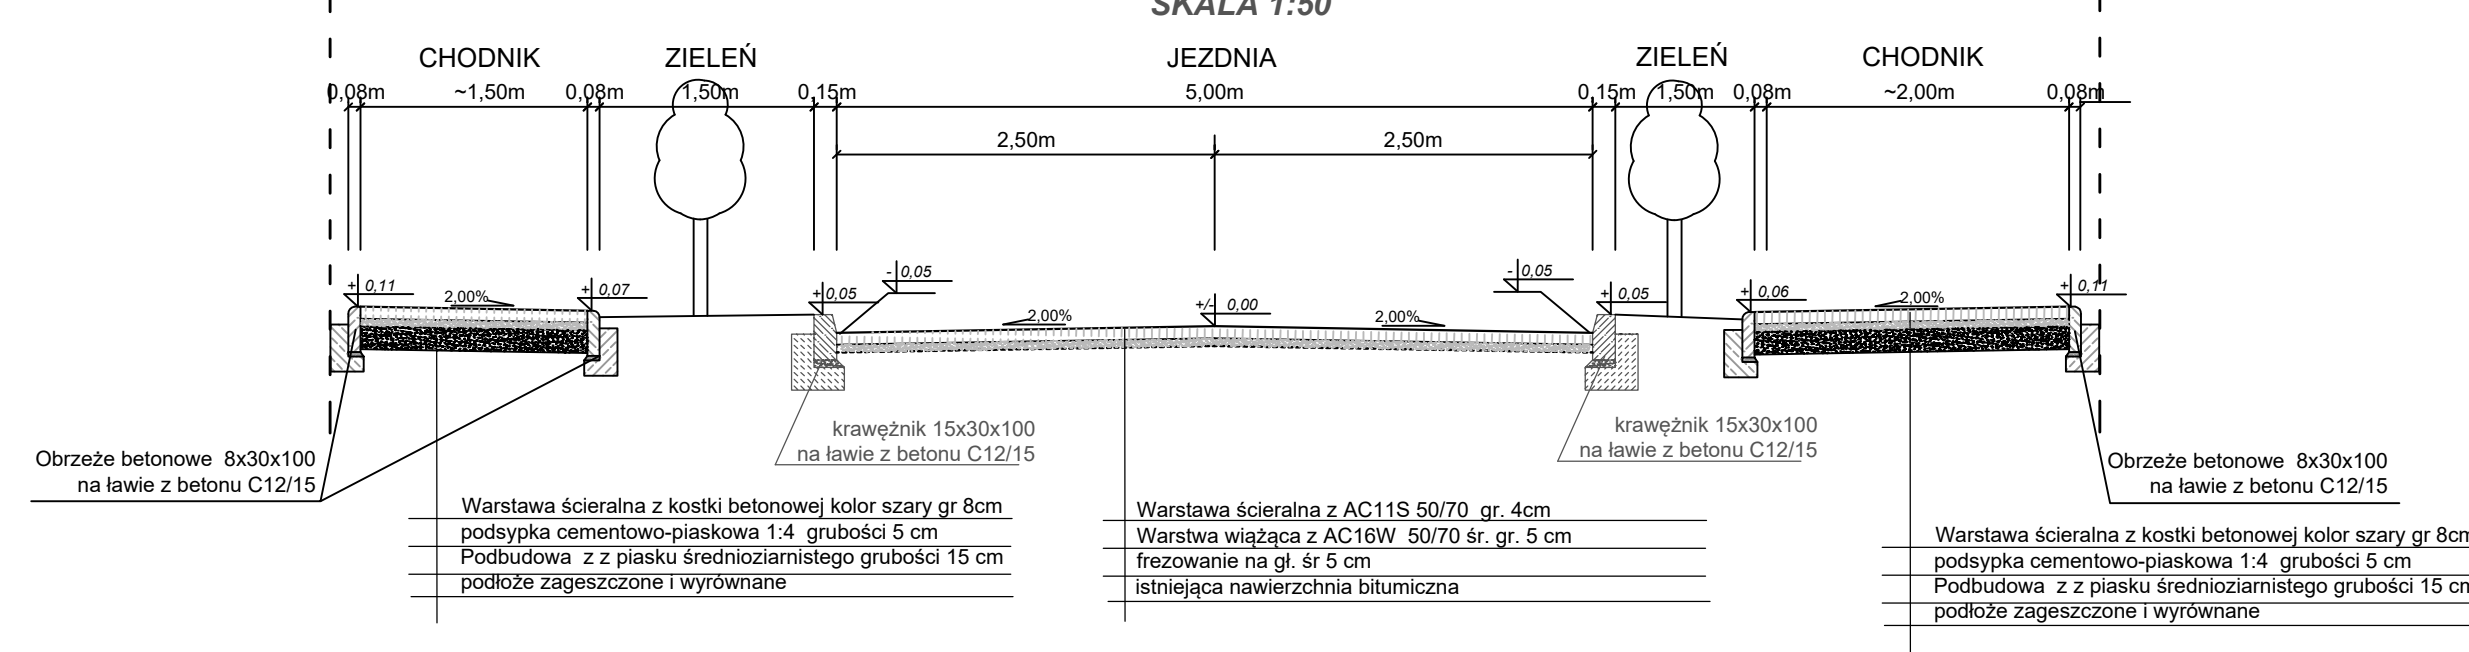

FORMA Pracownia Projektowa Wanda Formanowska Wilkowice UL Dębowa 6 ; 64-115 Świętcechowa,		DATA 05.12.2023
TEMAT	Remont nawierzchni bitumicznej i chodników dla zadania : ul. Kościuszkowców i ul. Orla (do Muzeum)	
NAZWA ZAMIERZENIA BUDOWLANEGO	Remont drogi gminnej	
ADRES	Działki nr ewid.4253, 4306, 4309, 4305, 4171 obręb 0001 M.Walcz, jednostka ewidencyjna 321701_1	
STADIUM	DOKUMENTACJA TECHNICZNA	
TYTUŁ RYSUNKU	Przekroje normalne	
INWESTOR	Gmina Miejska Walcz ul. Plac Wolności 1 78-600 Walcz	SKALA 1:50
BRANŻA	Drogowa	Rys. nr 4
WYKONALI	mgr inż. Wanda Formanowska	
	mgr inż. Radosław Formanowski	