



INWENTARYZACJA - RZUT II PIĘTRA TOALETY

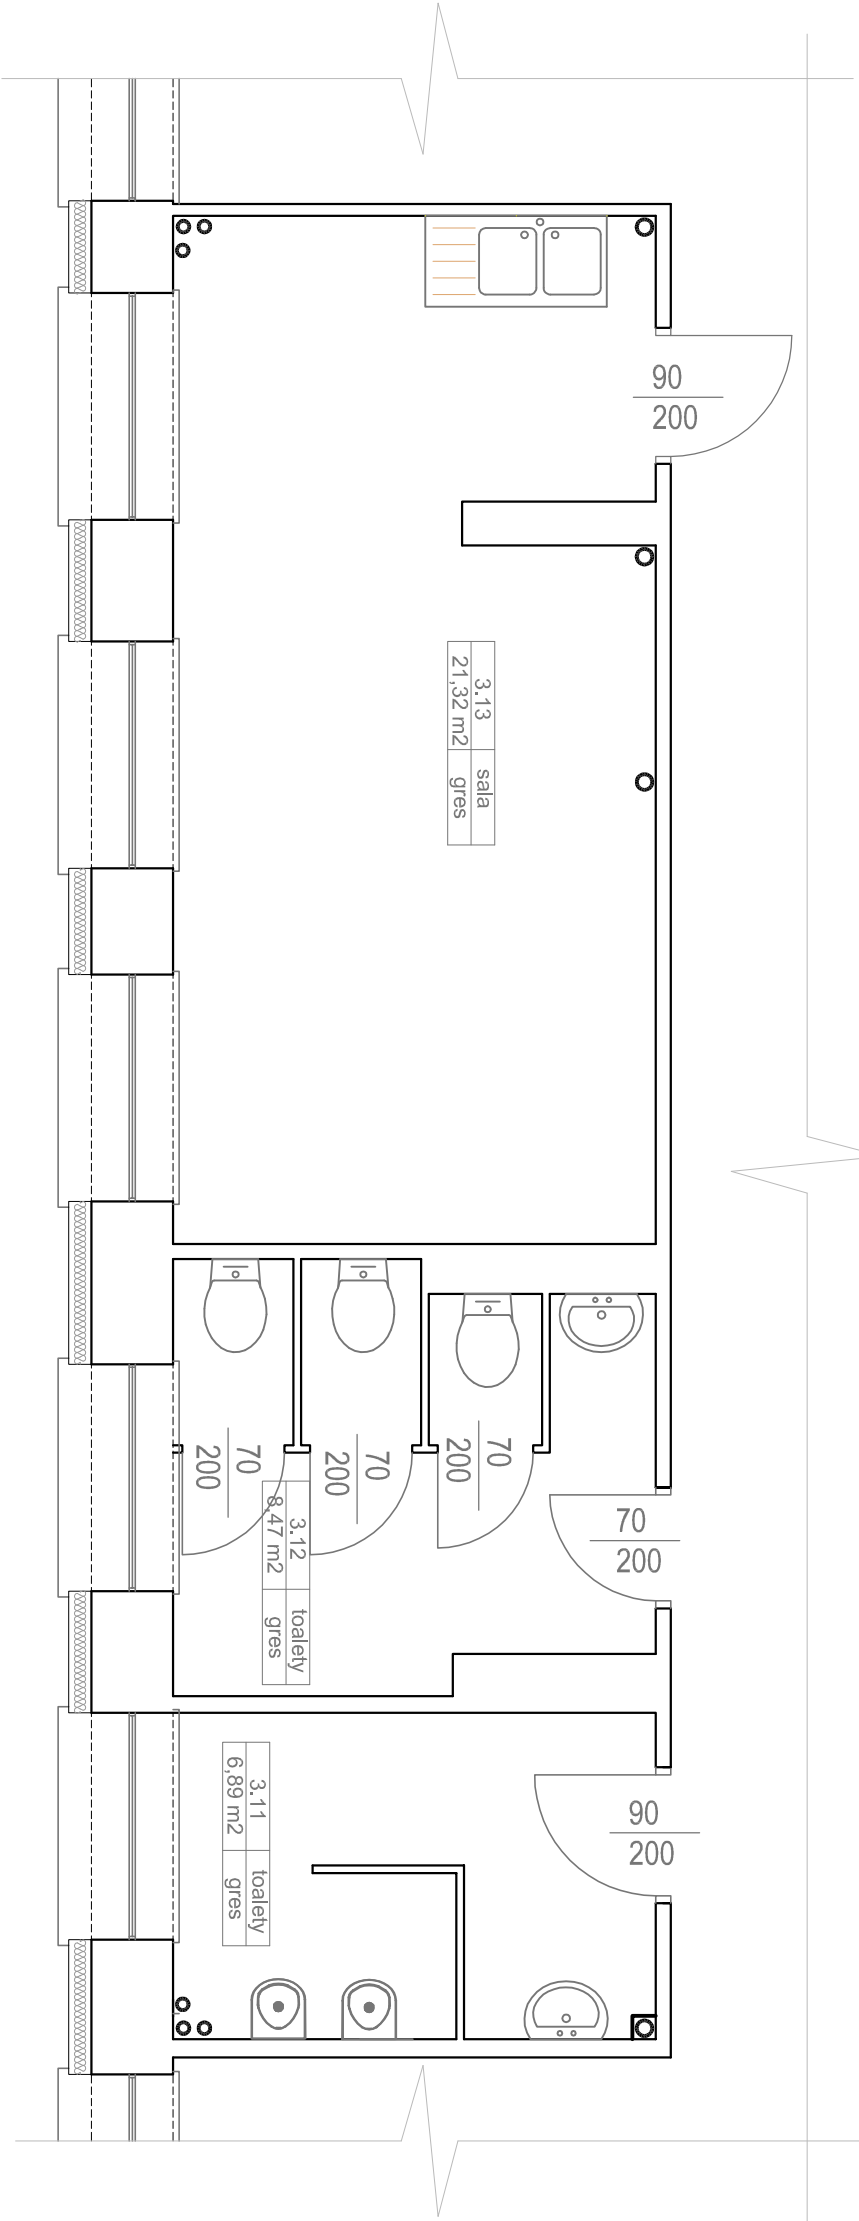

LEGENDA:

 - Demontaże, wyburzenia

WYBURZENIA - RZUT II PIĘTRA TOALETY

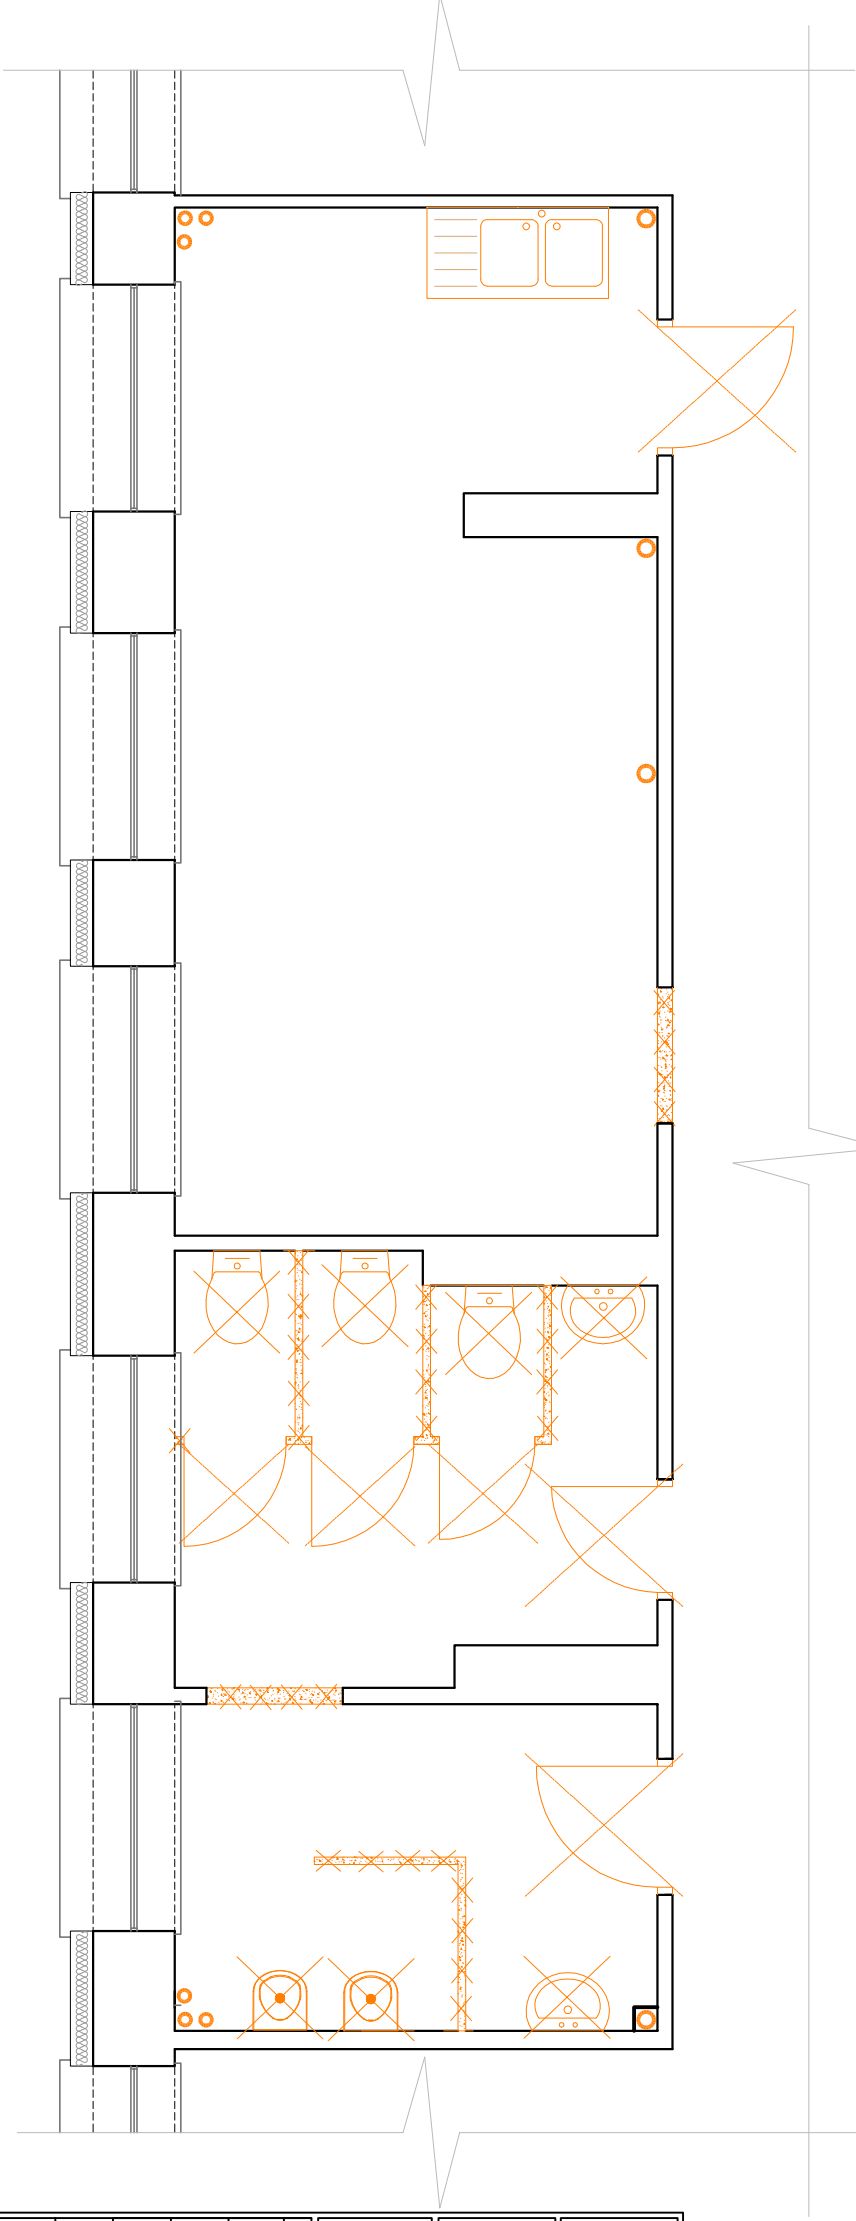

WYKONAWCA: Jacek Karpowicz ul. Kościuszki 49, 82-433 Miłotałki Pomorskie tel. 506 77 45 52, e-mail: karpowiczbiuro@gmail.com			
INWESTOR: MIASTO I GMINA PRABUTY 82-550 Prabuty, ul. Kwidzyńska 2			
TYTUŁ PROJEKTU: REMONT PARTERU SZKOŁY PODSTAWOWEJ NR 2 W PRABUTACH 82-550 Prabuty, ul. Obrońców Westerplatte 11			
AUTORZY PROJEKTU:	NR UPRAWNIENI:	PODPIS:	
mgi inż. Jacek Karpowicz	POM/0135/OWOK/14		
NAZWA RYSUNKU:			
INWENTARYZACJA - RZUT II PIĘTRA TOALETY WYBURZENIA - RZUT II PIĘTRA TOALETY			
Skala: 1:50	Faza: PW	Data: 03-2024	Nr. rys: 1