


RZUT II PIĘTRA TOALETY INSTALACJA P.POŻ

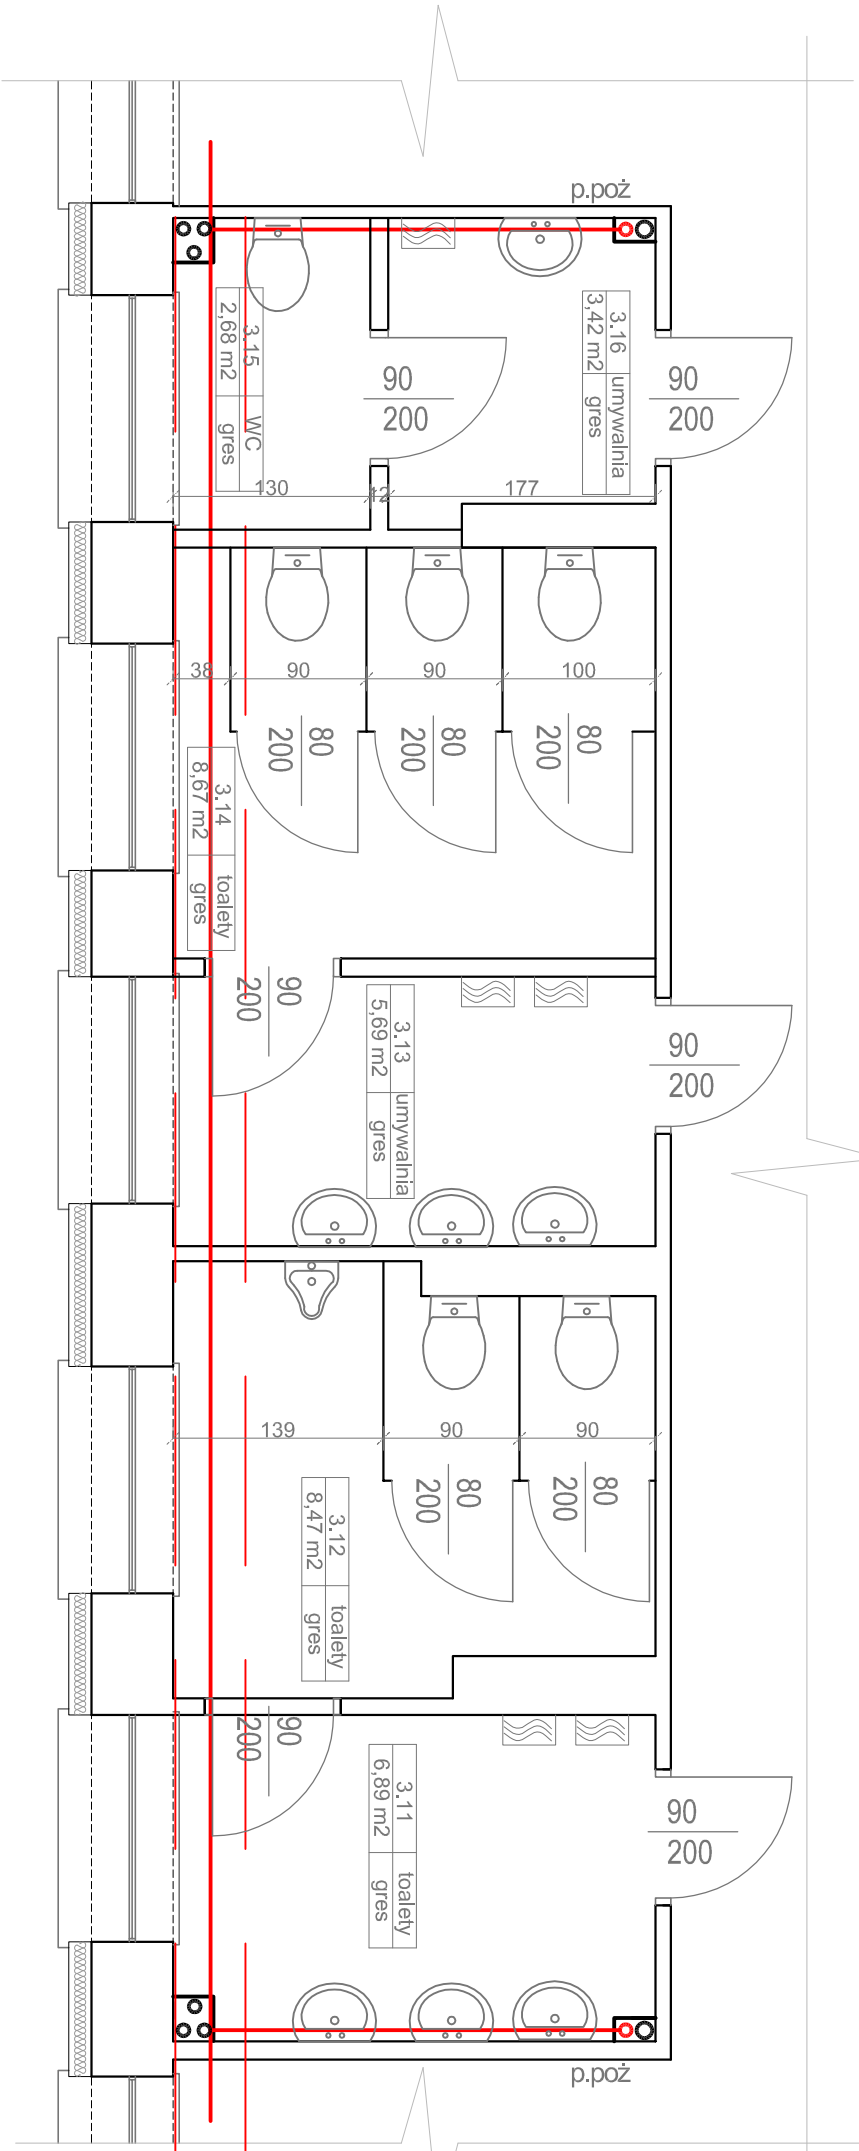


OZNACZENIA:

- Kanalizacja sanitarna
- Nr Pionu
- (K1)

Poniomy kanalizacyjne wykonać z rur PCV SDR 34 a piony i podejścia z rur PCV SDR 40

Instalacja p.poż. rura stalowa ocynkowana fi 63 mm

RZUT II PIĘTRA TOALETY INSTALACJA KANALIZACYJNA

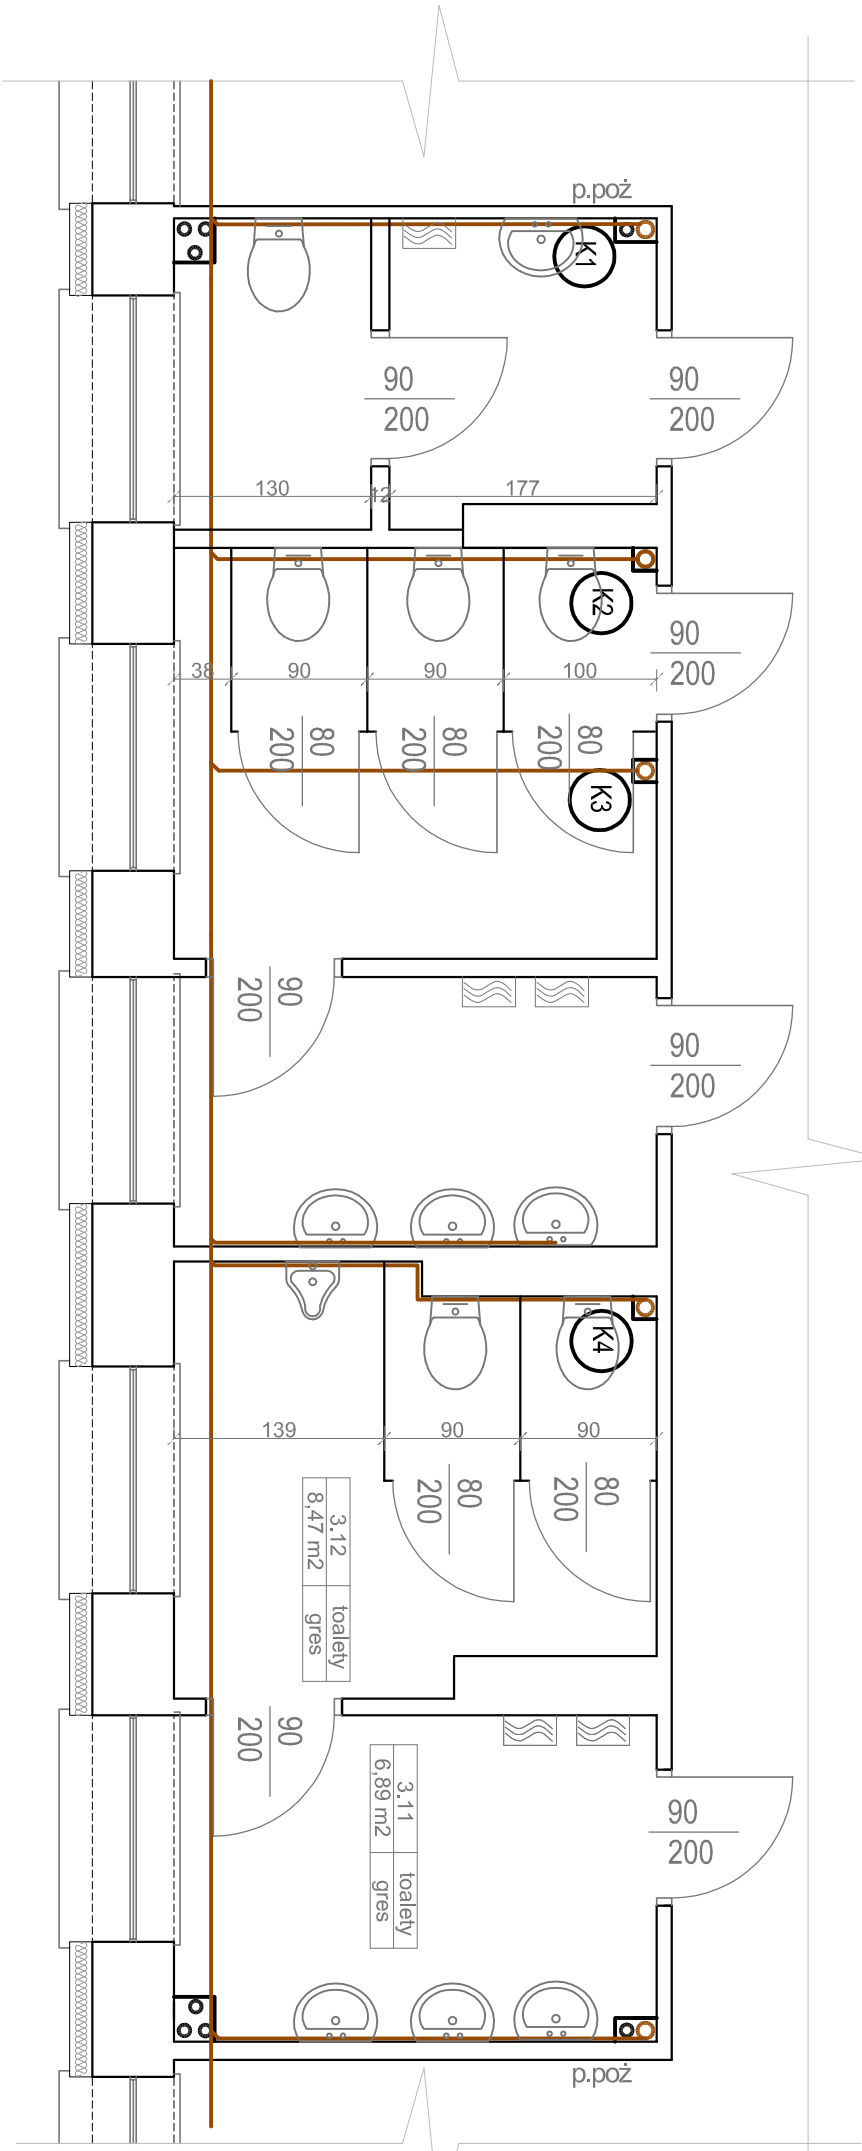

WYKONAWCA:		Jacek Karpowicz ul. Kościuski 49, 82-433 Mikołajki Pomorskie tel. 506 77 45 52, e-mail: karpowiczbiuro@gmail.com	
INWESTOR:		MIASTO I GMINA PRABUTY 82-550 Prabuty, ul. Kwidzińska 2	
TYTUŁ PROJEKTU:		REMONT PARTERU SZKOŁY PODSTAWOWEJ NR 2 W PRABUTACH 82-550 Prabuty, ul. Obrońców Westerplatte 11	
AUTORZY PROJEKTU:	NR UPRAWNIENI:	PODPIS:	
mgi inż. Jacek Karpowicz	POM/0135/OWOK/14		
NAZWA RYSUNKU:			
RZUT II PIĘTRA TOALETY-INSTALACJA KANALIZACYJNA RZUT II PIĘTRA TOALETY- INSTALACJA P.POŻ			
Skala:	1:50	Faza:	PW
		Data:	03-2024
		Nr. rys:	3