


RZUT II PIĘTRA TOALETY UKŁAD FUNKCJONALNY

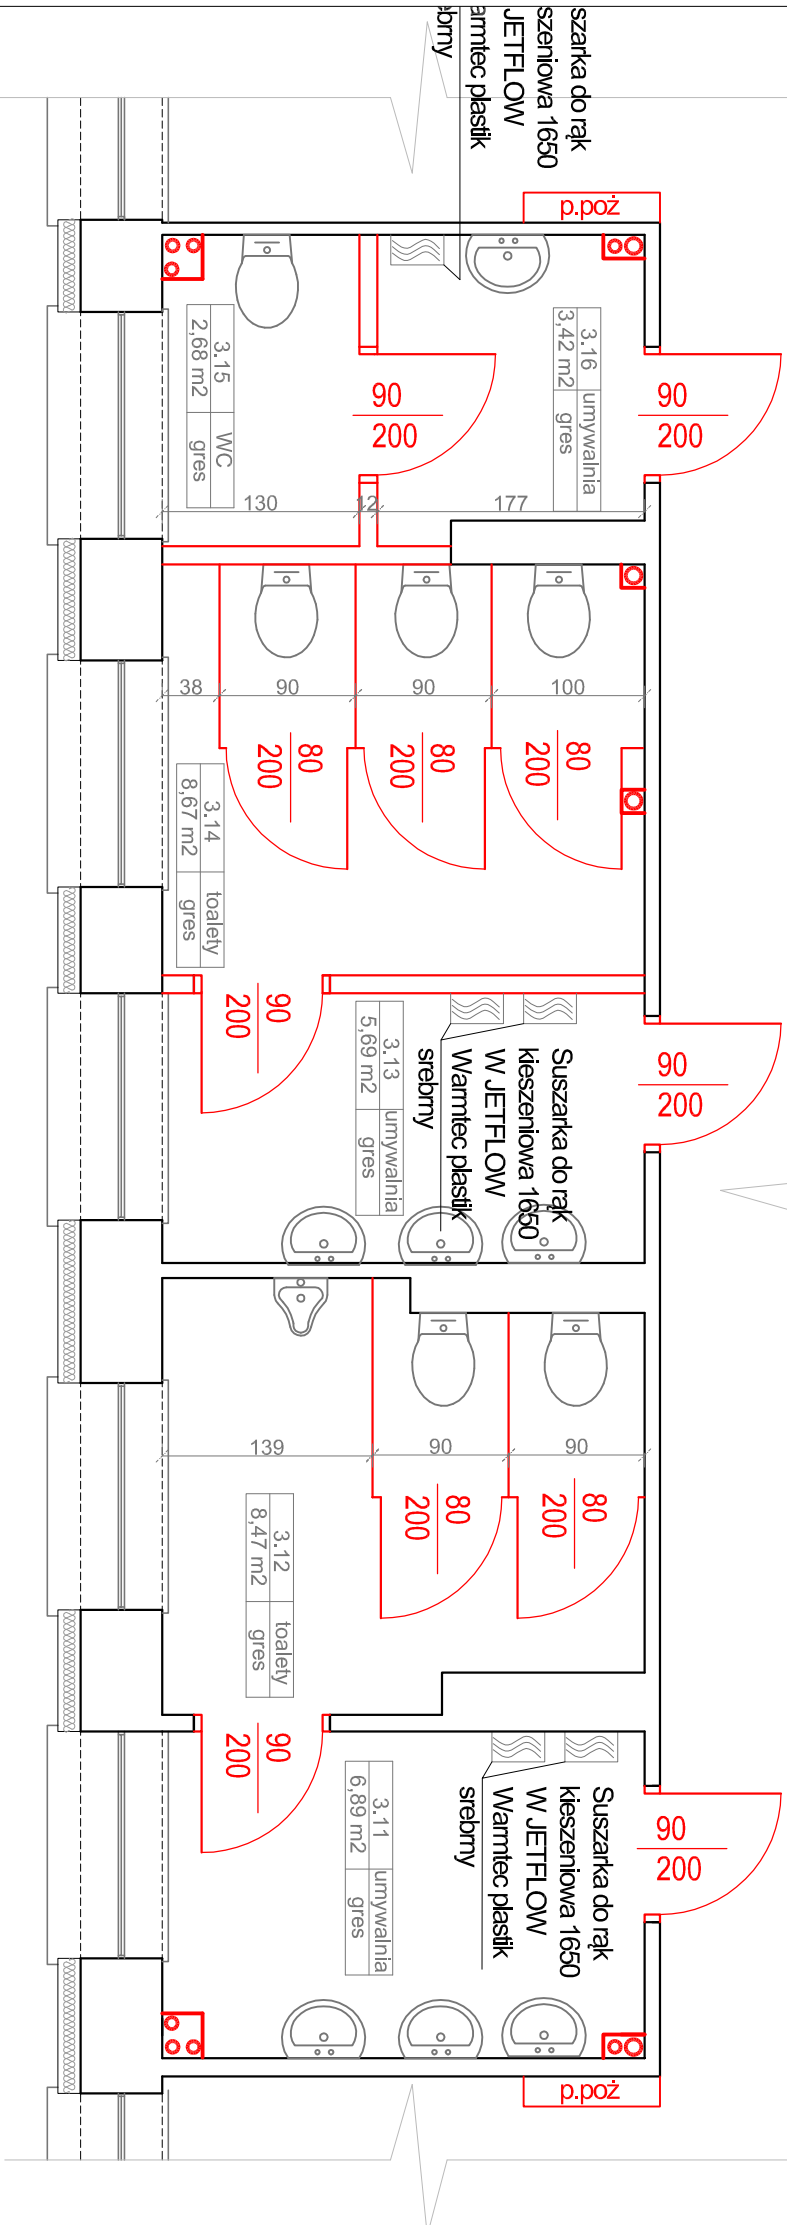

LEGENDA:

— - Elementy projektowane

OZNACZENIA:

— Woda zimna

— Woda ciepła


— Woda ciepła

— Woda ciepła

P1 - Nr Pionu

Oznaczenia średnic wg schematu: WZ/CWU

RZUT II PIĘTRA TOALETY INSTALACJE WODOCIĄGOWE

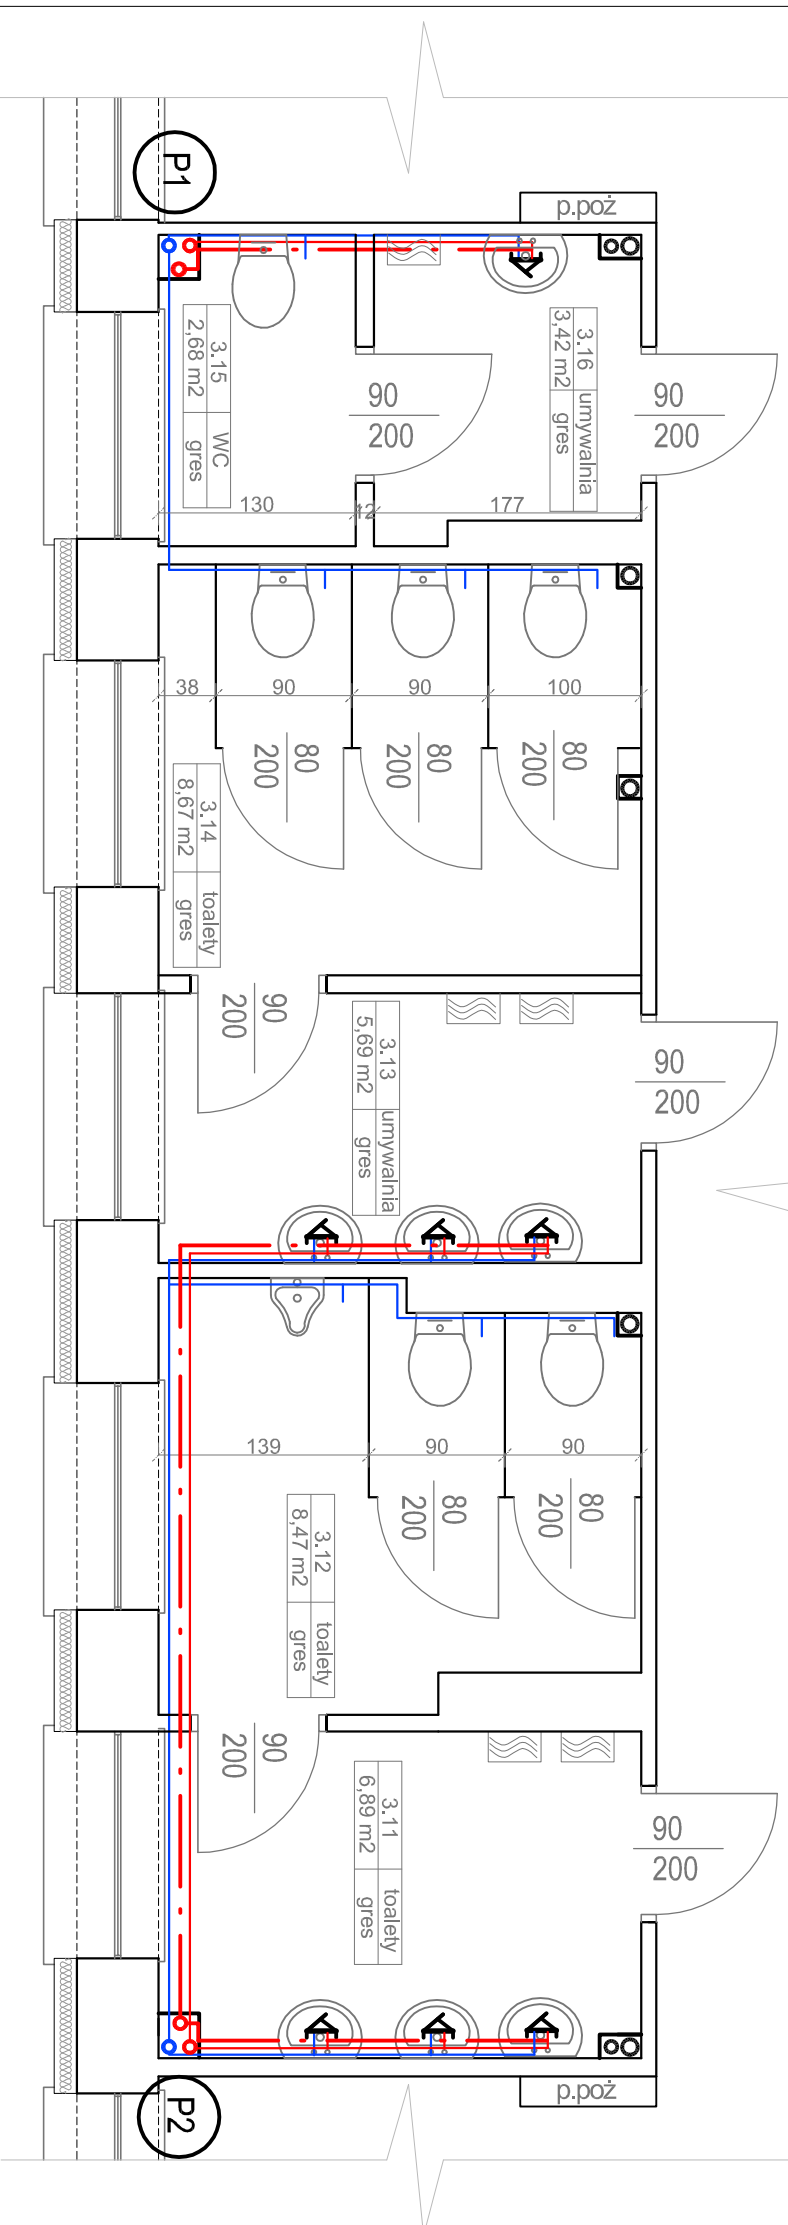

WYKONAWCA:		Jacek Karpowicz ul. Kościuski 49, 82-433 Mikotajki Pomorskie tel. 506 77 45 52, e-mail: karpowiczbiuro@gmail.com	
INWESTOR:		MIASTO I GMINA PRABUTY 82-550 Prabuty, ul. Kwidzyńska 2	
TYTUŁ PROJEKTU:		REMONT PARTERU SZKOŁY PODSTAWOWEJ NR 2 W PRABUTACH 82-550 Prabuty, ul. Obrońców Westerplatte 11	
AUTORZY PROJEKTU:	NR UPRAWNIENI:	PODPIS:	
mgi inż. Jacek Karpowicz	POM/0135/OWOK/14		
NAZWA RYSUNKU:			
RZUT II PIĘTRA TOALETY UKŁAD FUNKCJONALNY RZUT II PIĘTRA TOALETY INSTALACJE WODOCIĄGOWE			
Skala:	1:50	Faza:	PW
		Data:	03-2024
		Nr. rys:	2