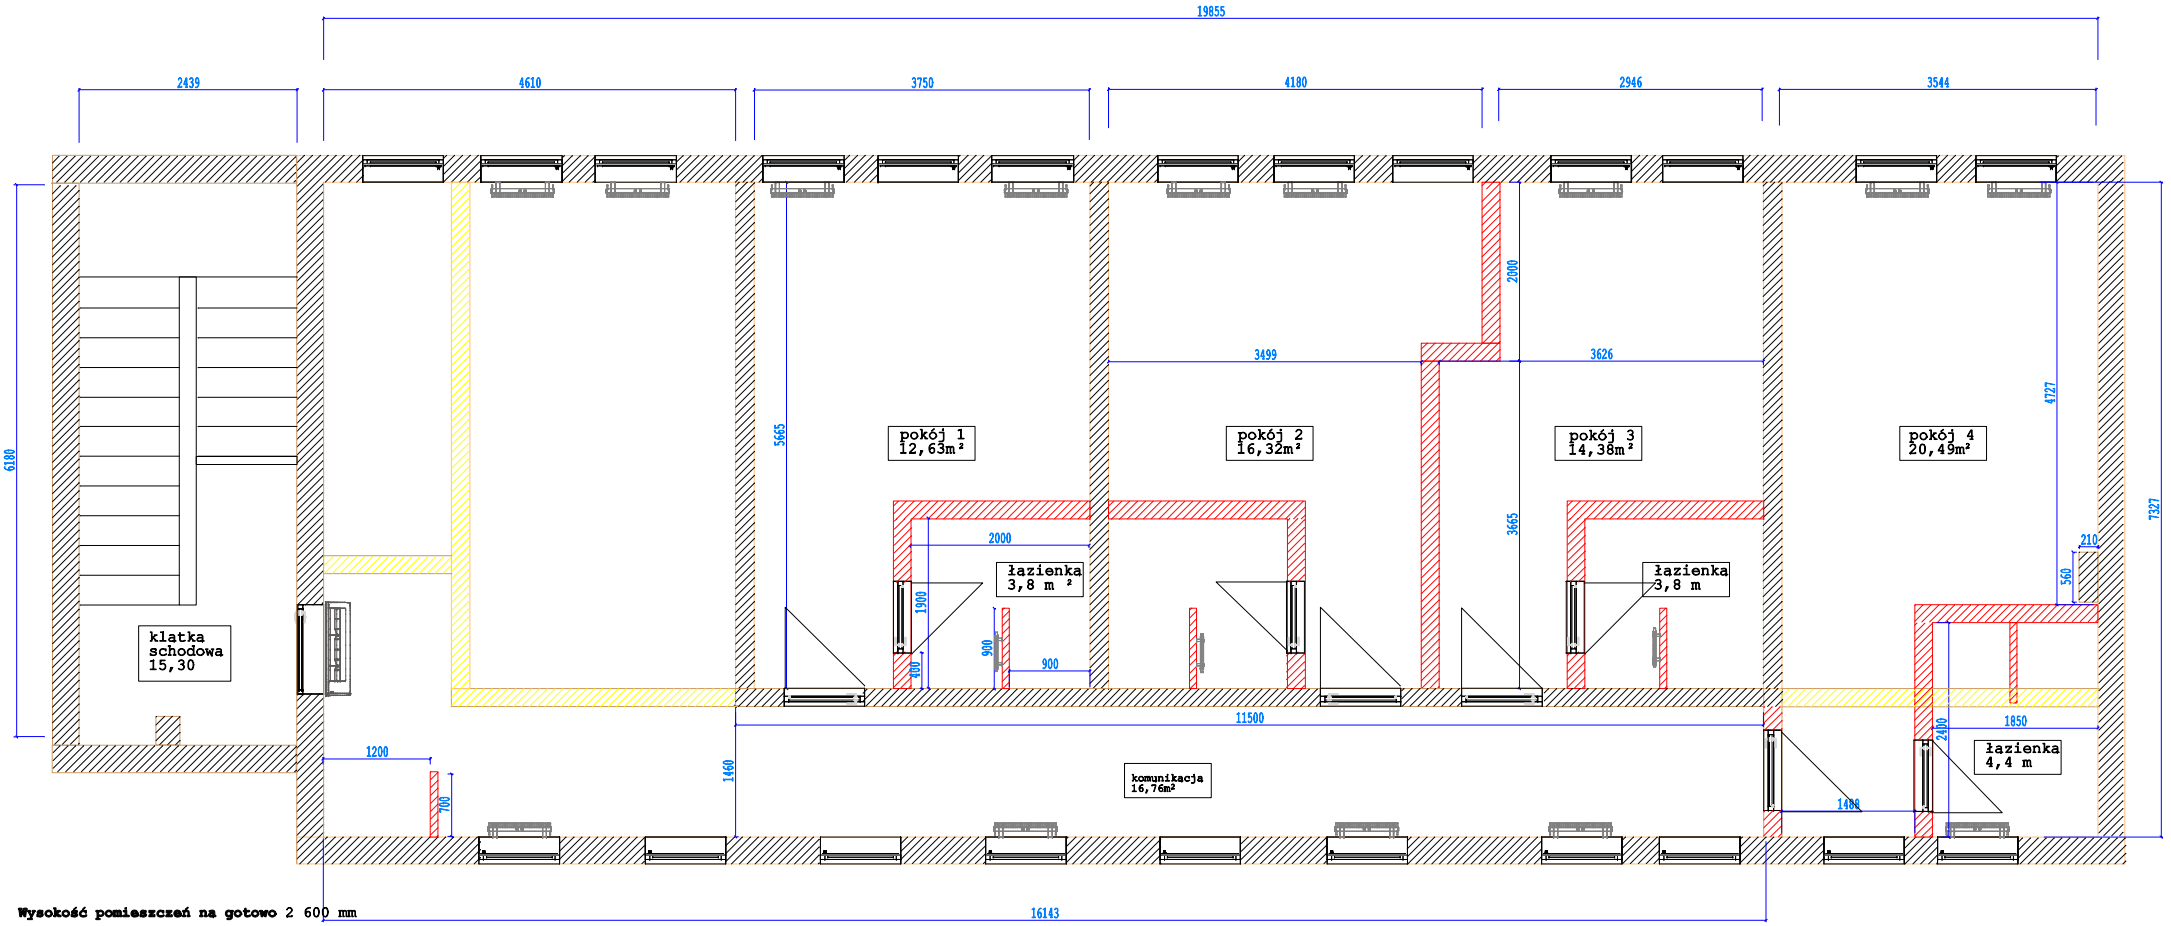

Wysokość pomieszczeń na gotowo 2 600 mm

ściany do wyburzenia

rozmieszczenie nowych ścian działowych

ściany istniejące,bez zmian

DESIRE DESIGN Magdalena Kobierska architekt wnętrz	INWESTOR	DOKUMENT	DATA	PODPIS INWESTORA
	KOMENDA WOJEWÓDZKIEJ PAŃSTWOWEJ STRAŻY POŻARNEJ W OPOLU	RZUT NOWYCH ŚCIAN I ŚCIAN DO LIKWIDACJI BUDYNEK C 1 piętro	24.08.2022	