
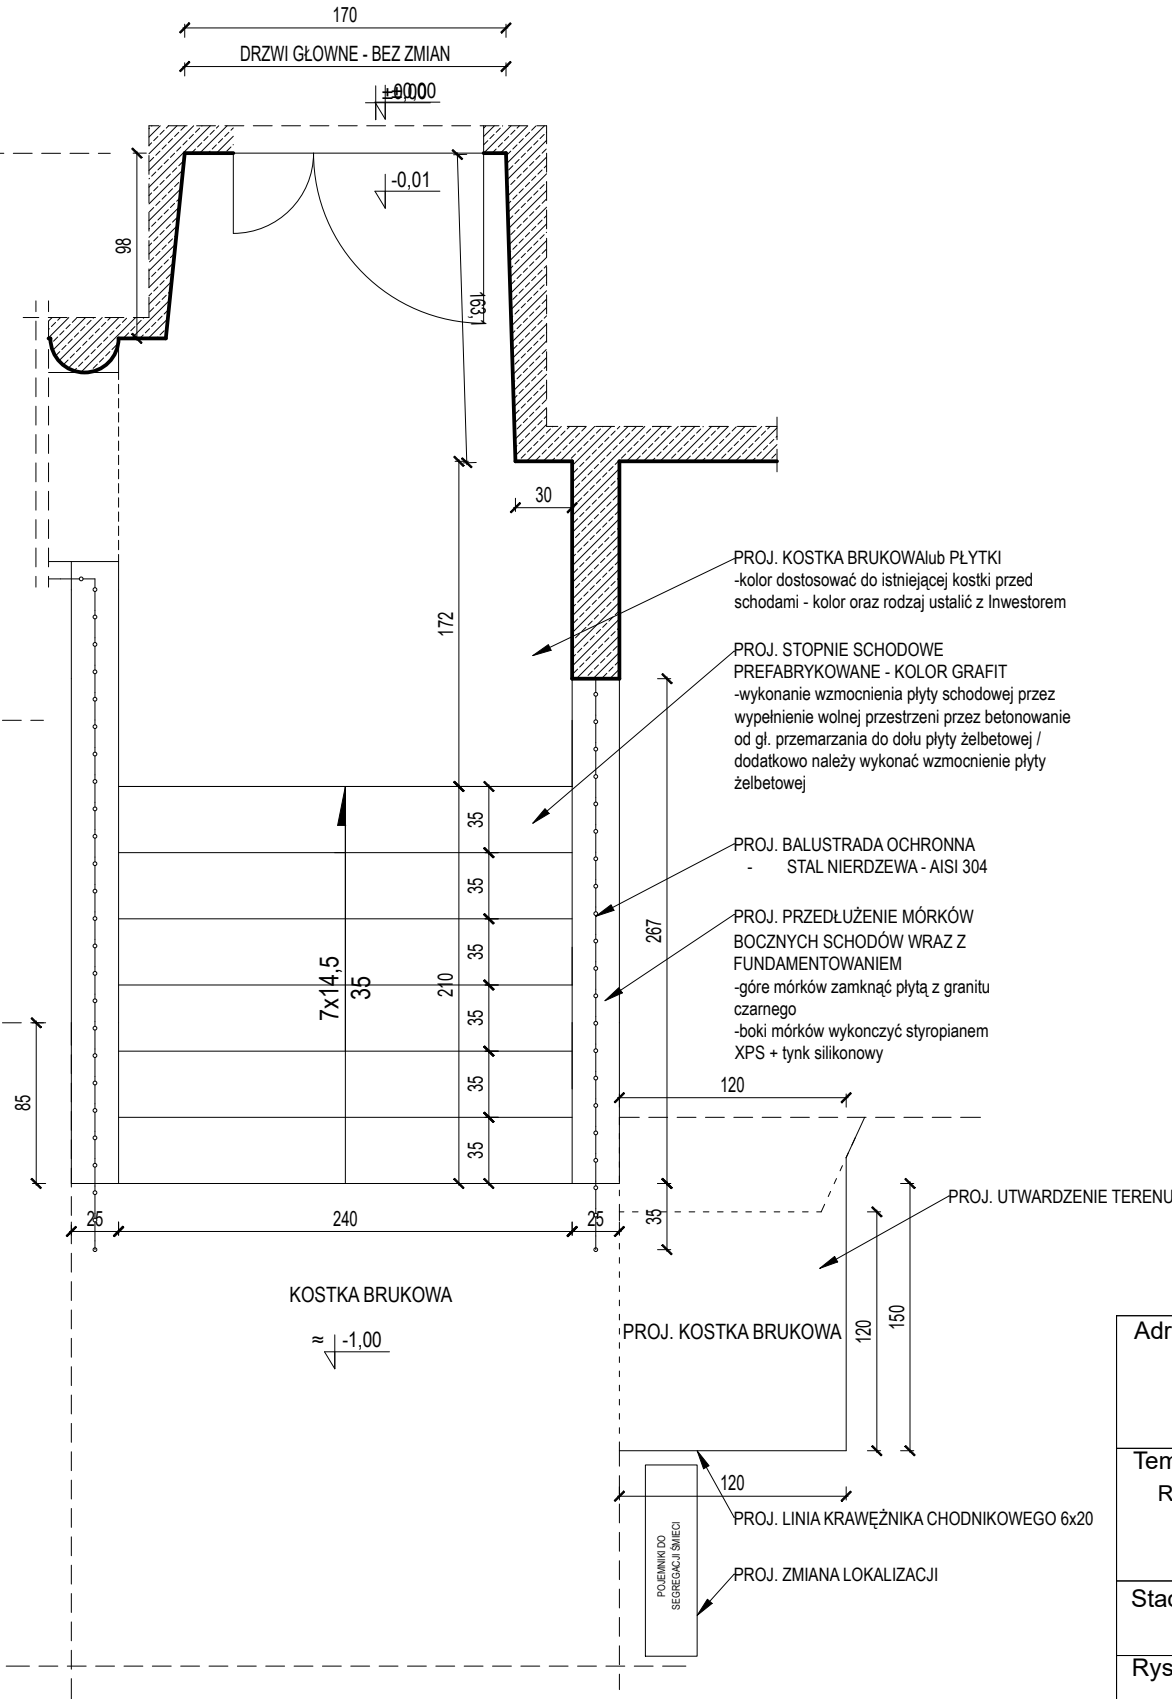


STAN ISTNIEJĄCY

STAN PROJEKTOWANY

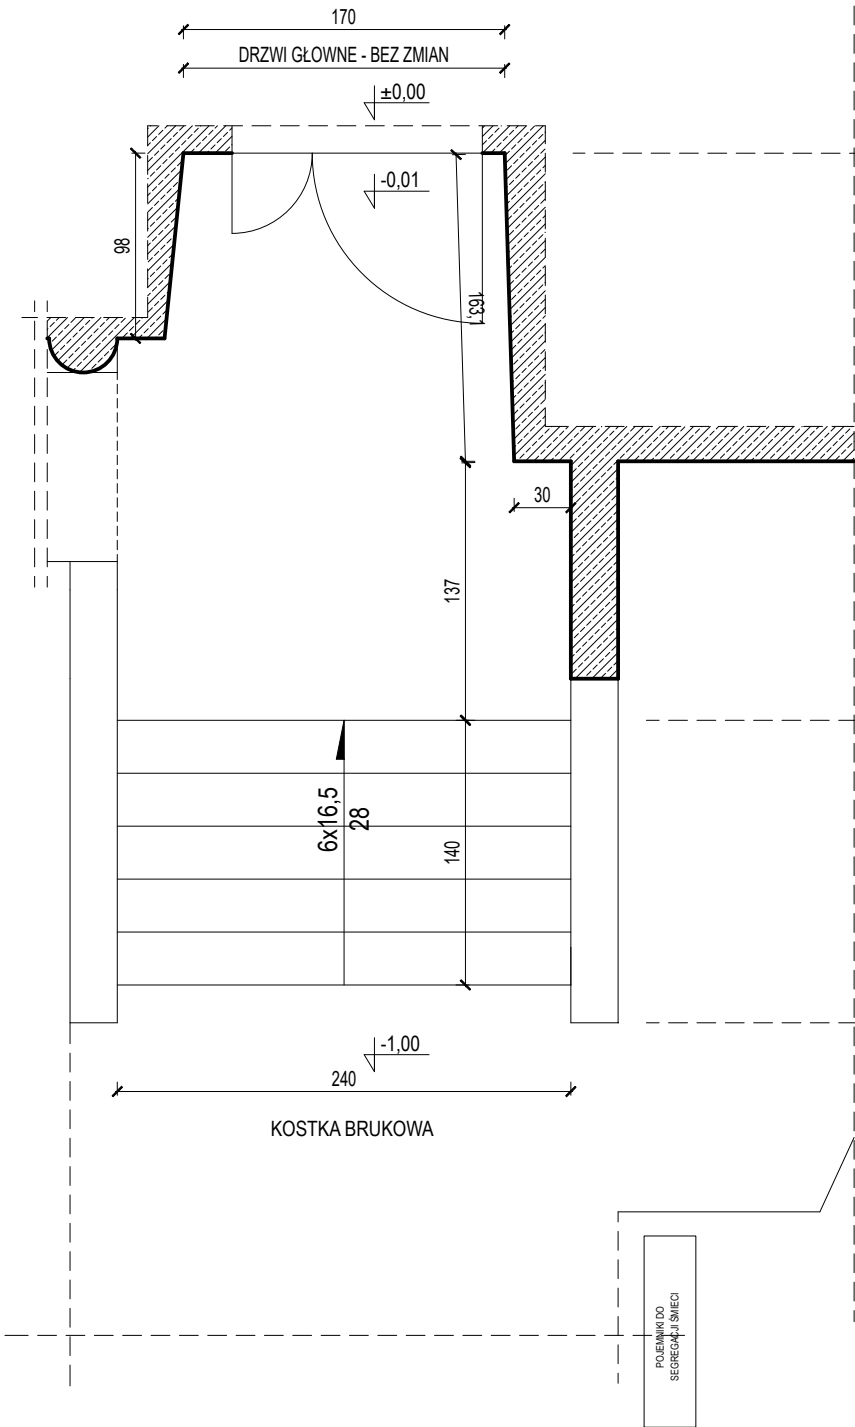

| | |
|---|---|
| Adres inwestycji: Bielsko-Biała ul. Akademii Umiejętności 1 | Adres inwestora: Zespół Szkół Centrum Kształcenia Rolniczego im. Stanisława Szumca ul. Akademii Umiejętności 1 43-300 Bielsko-Biała |
| Temat: Remont schodów wejściowych | |
| Stadium: Projekt techniczny | Specjalność: konstrukcyjno-budowlana |
| Rysunek: Rzut schodów wejściowych | |
| Opracował: inż. arch Paweł Jakubiec | |
| Nr rys: 1 | Skala: - |
| Data: 01.05.2024 | |