


Projekt zagospodarowania terenu działek 304,881/2,883/1

województwo: podkarpackie

powiat: lubaczowski

jednostka ewidencyjna: 180906_4 Oleszyce - miasto

Obręb: 0001 Miasto Oleszyce

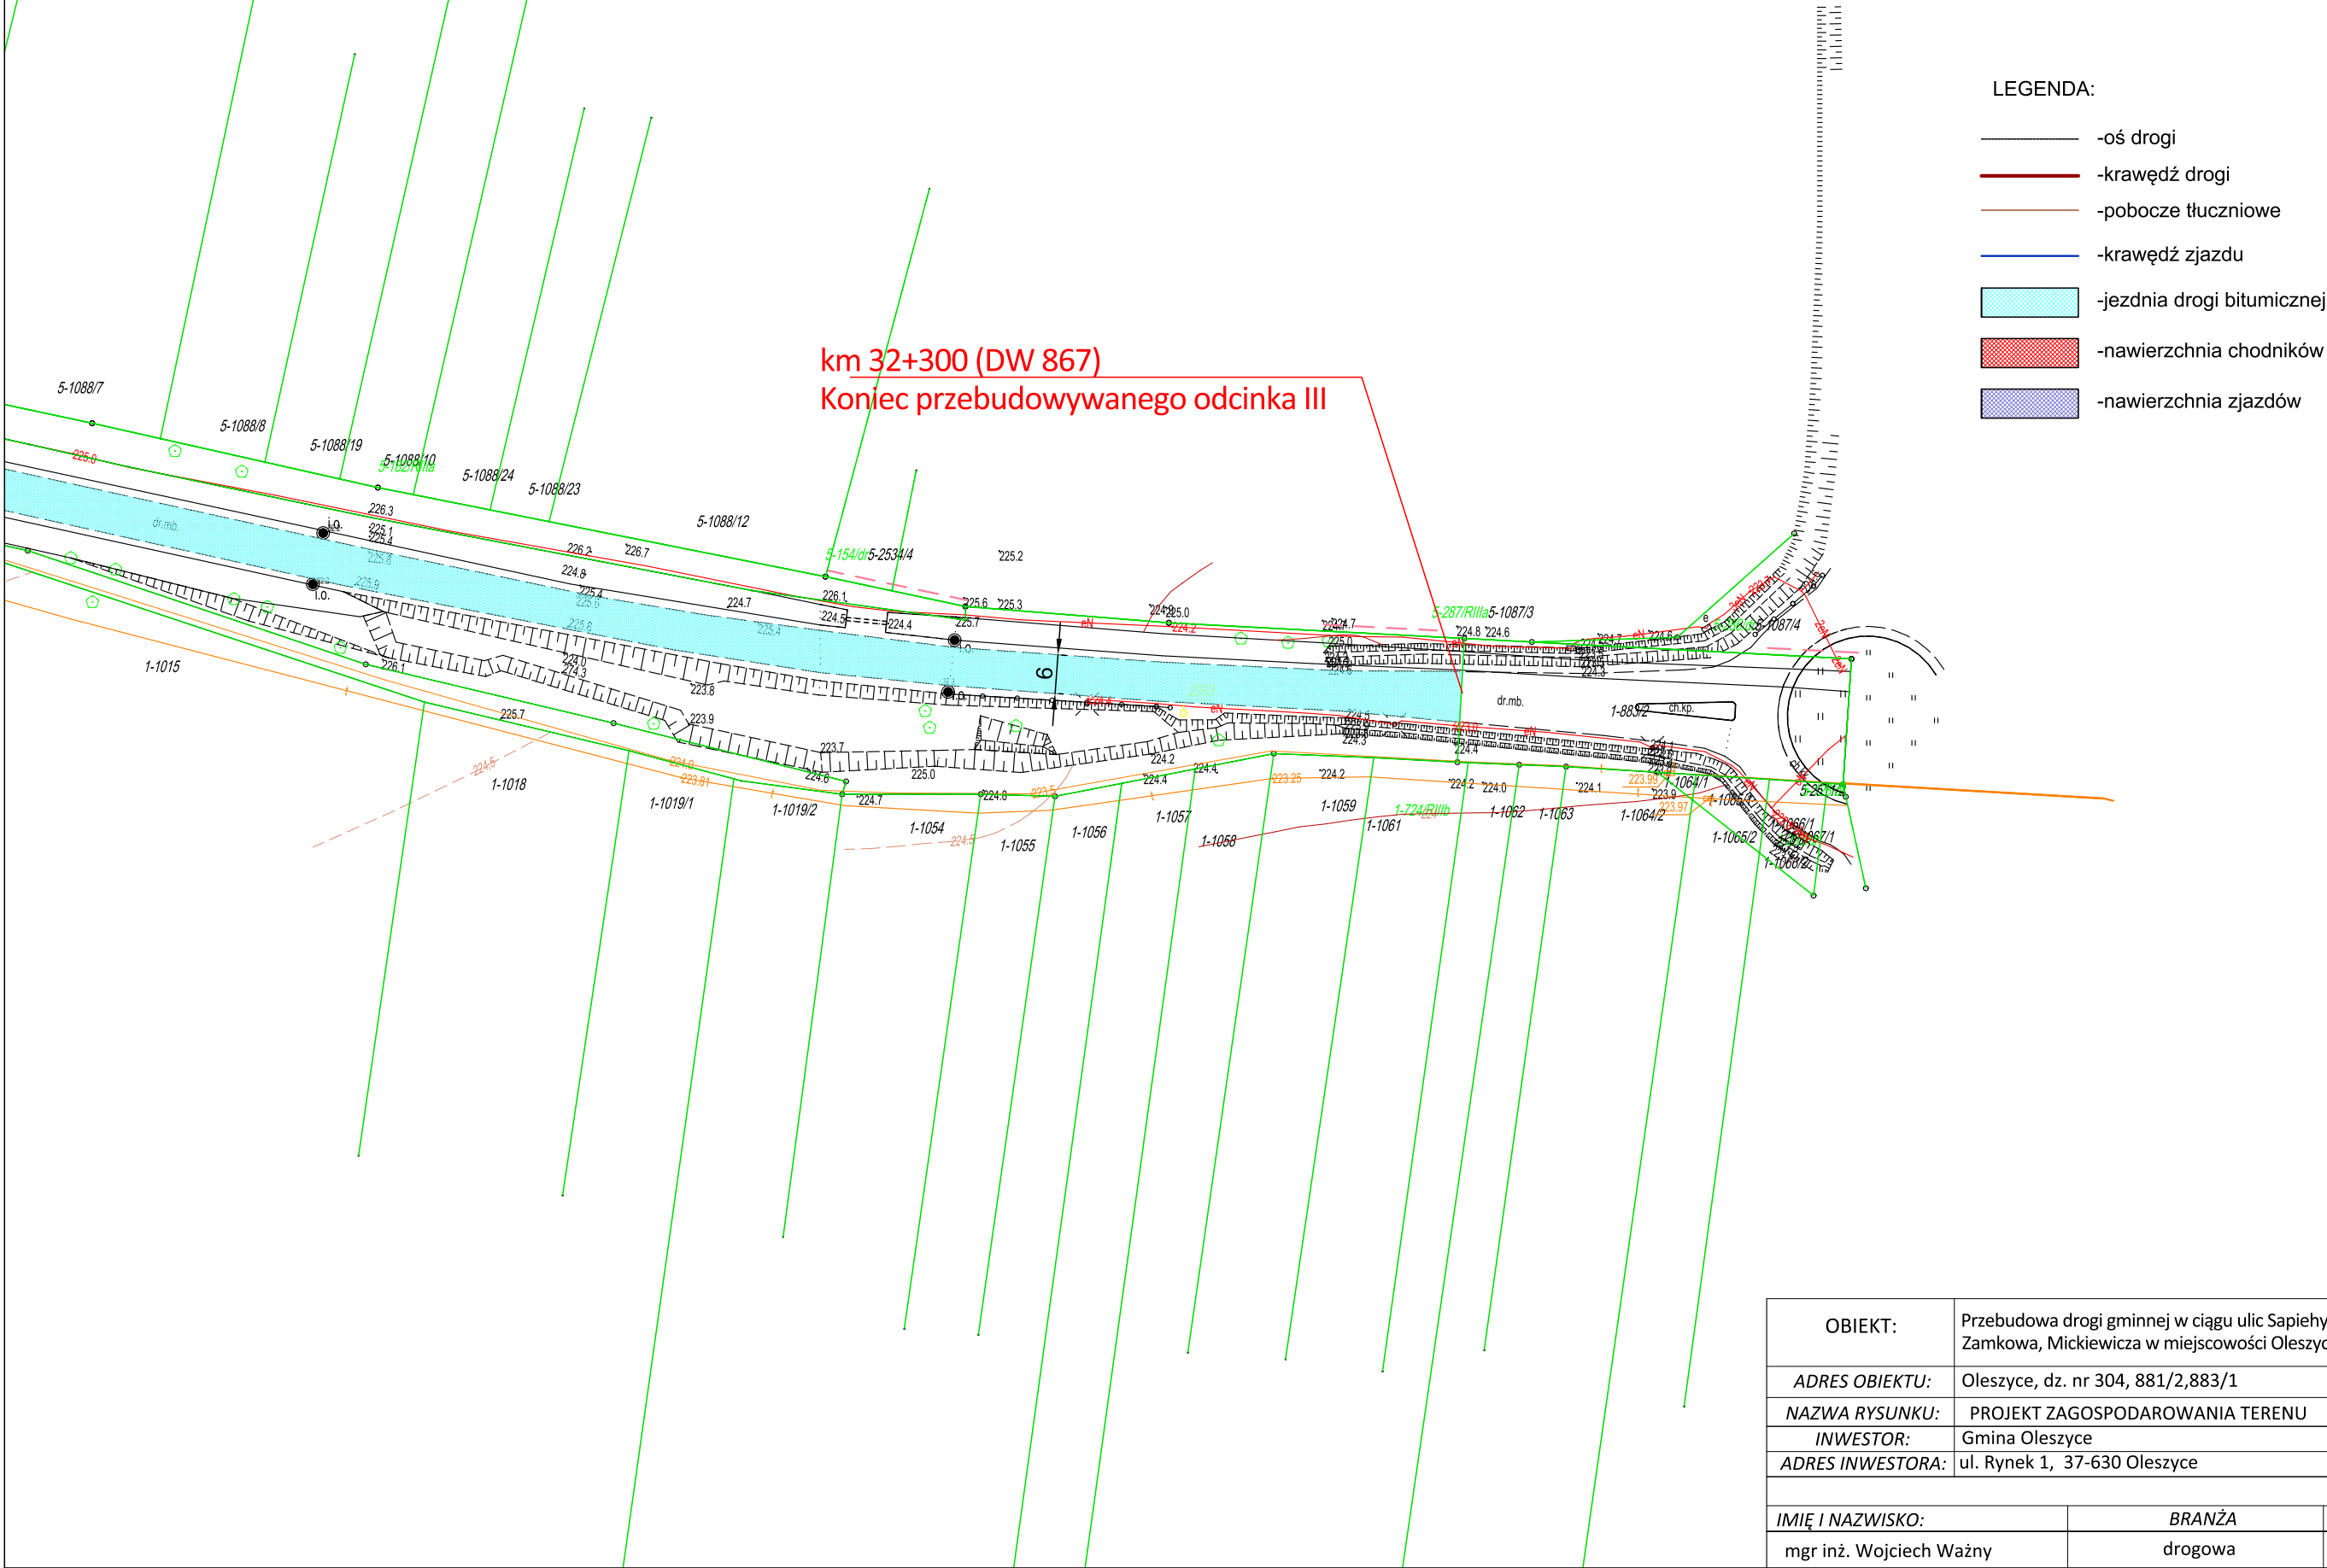

OBIEKT:	Przebudowa drogi gminnej w ciągu ulic Sapięhy, Zamkowa, Mickiewicza w miejscowości Oleszyce	Numer rysunku: 2.12
ADRES OBIEKTU:	Oleszyce, dz. nr 304, 881/2,883/1	Skala rysunku: 1 : 1000
NAZWA RYSUNKU:	PROJEKT ZAGOSPODAROWANIA TERENU	
INWESTOR:	Gmina Oleszyce	Data: 11.2022
ADRES INWESTORA:	ul. Rynek 1, 37-630 Oleszyce	
IMIĘ I NAZWISKO:	BRANŻA	PODPIS
mgr inż. Wojciech Ważny	drogowa	