


Projekt zagospodarowania terenu działek 304,881/2,883/1

województwo: podkarpackie

powiat: lubaczowski

jednostka ewidencyjna: 180906_4 Oleszyce - miasto

Obręb: 0001 Miasto Oleszyce

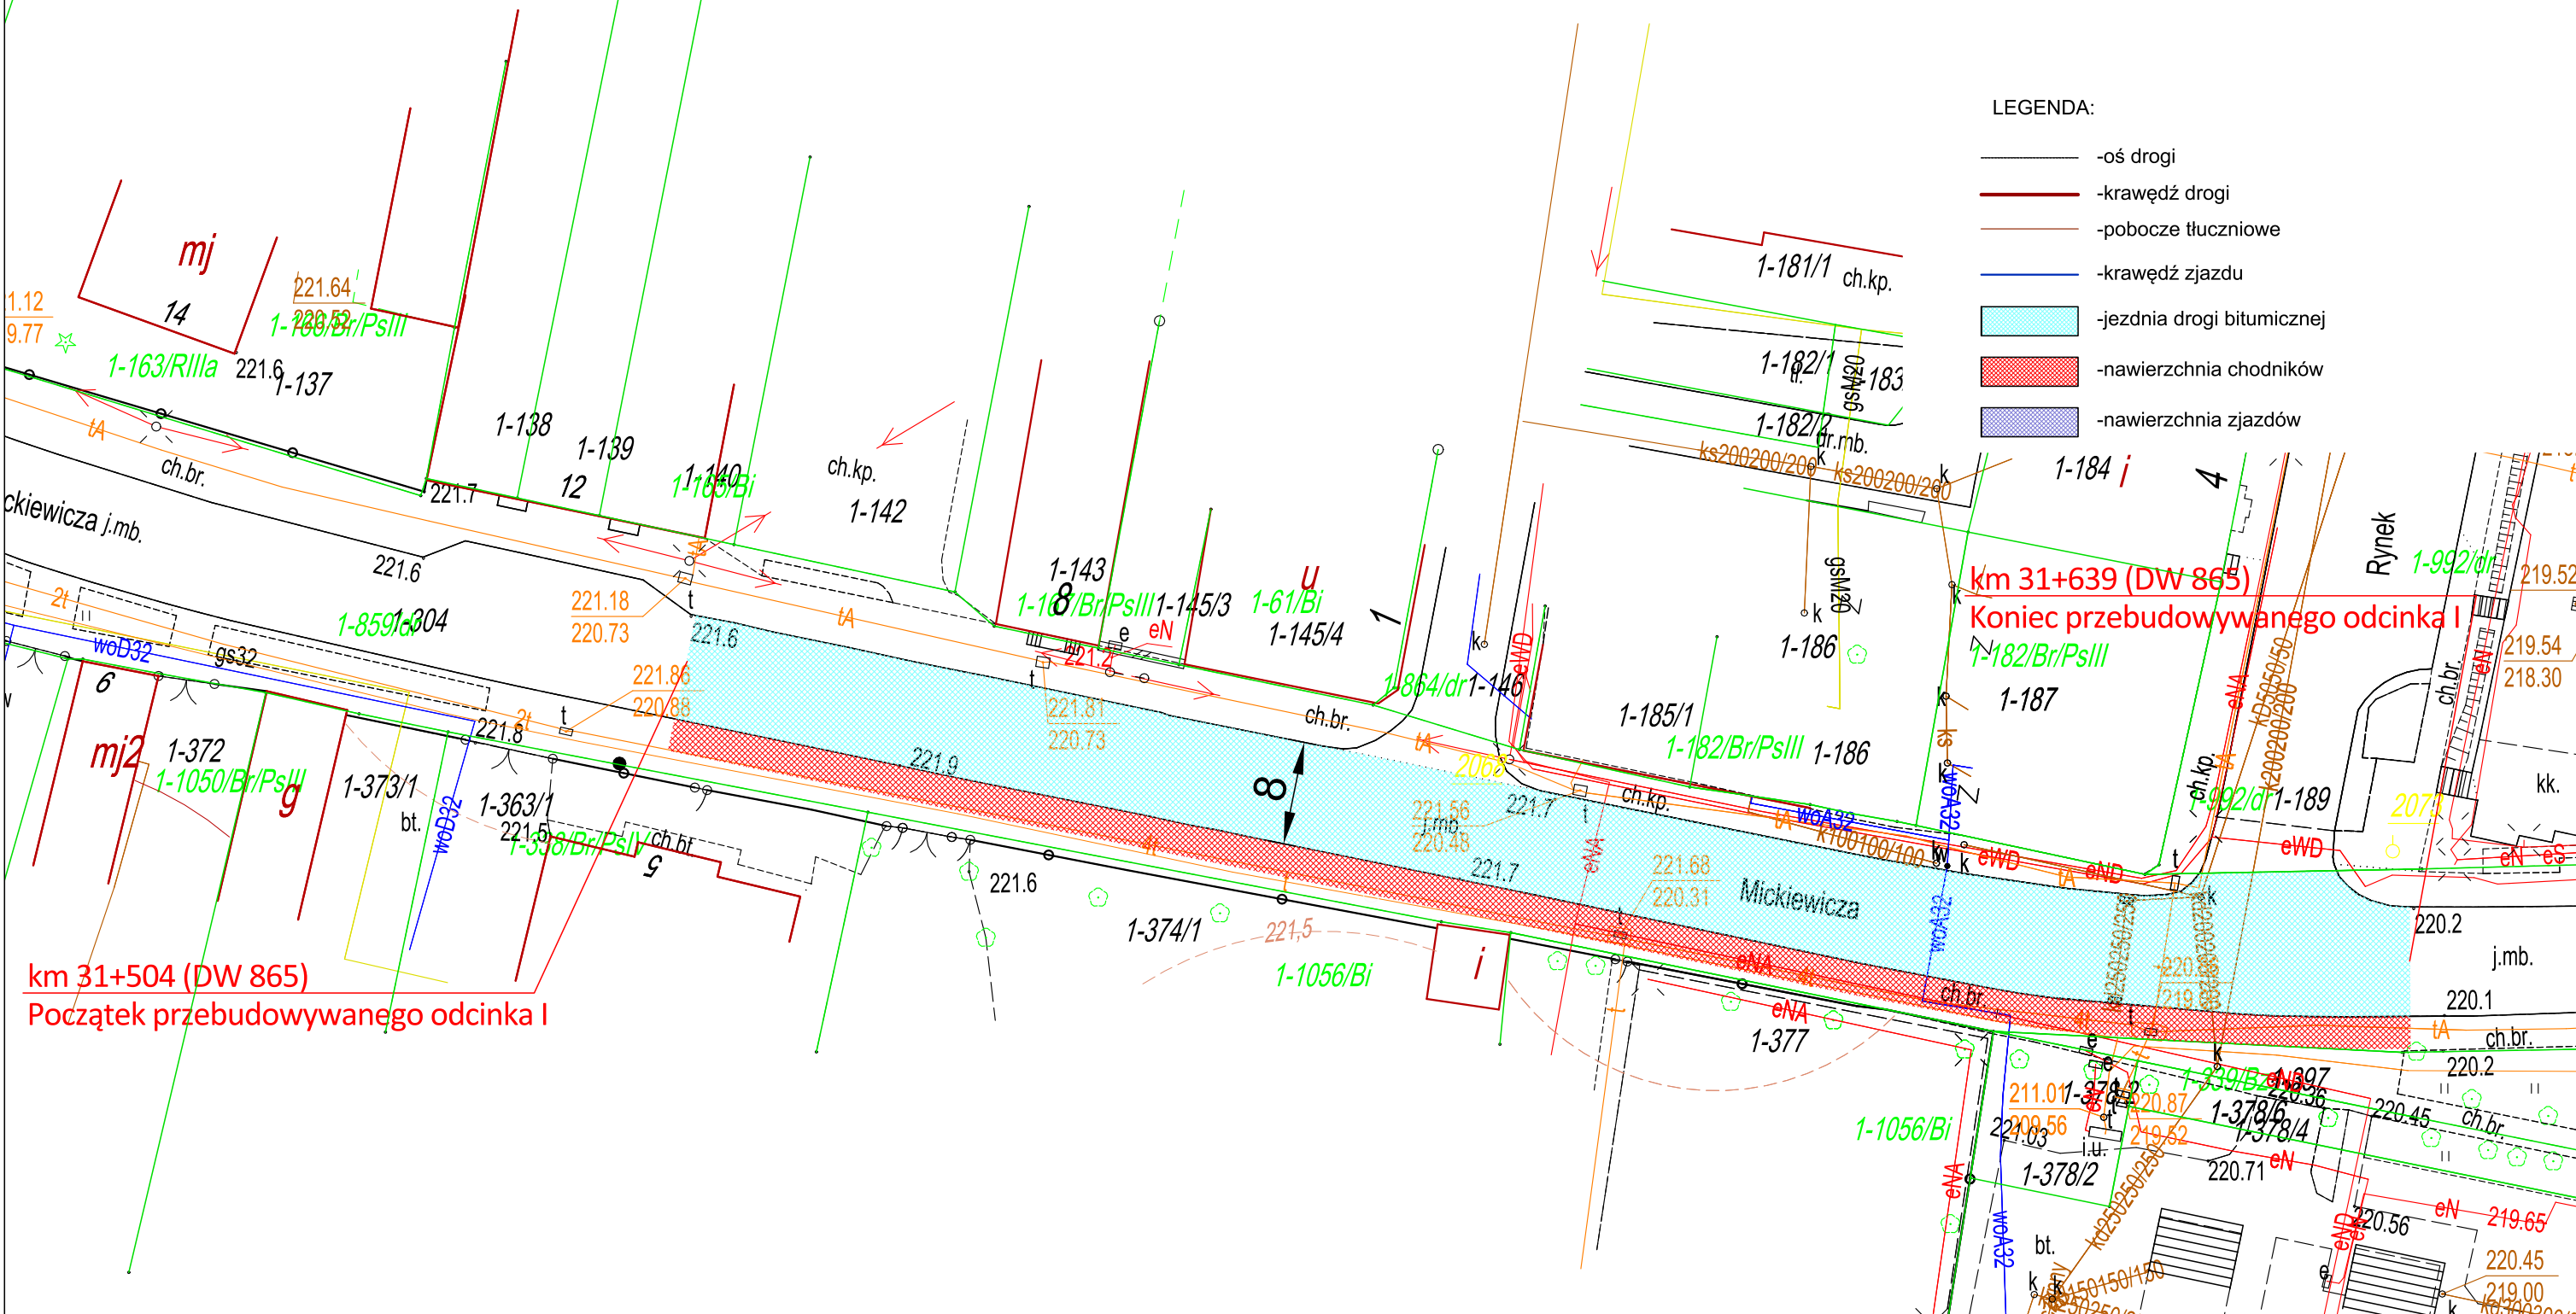

LEGENDA:

- oś drogi
- krawędź drogi
- pobocze tłuczniowe
- krawędź zjazdu
- jezdnia drogi bitumicznej
- nawierzchnia chodników
- nawierzchnia zjazdów

km 31+504 (DW 865)
Początek przebudowywanego odcinka I

km 31+639 (DW 865)
Koniec przebudowywanego odcinka I

OBIEKT:	Przebudowa drogi gminnej w ciągu ulic Sapięhy, Zamkowa, Mickiewicza w miejscowości Oleszyce	Numer rysunku: 2.1
ADRES OBIEKTU:	Oleszyce, dz. nr 304, 881/2,883/1	Skala rysunku: 1 : 500
NAZWA RYSUNKU:	PROJEKT ZAGOSPODAROWANIA TERENU	Data: 11.2022
INWESTOR:	Gmina Oleszyce	
ADRES INWESTORA:	ul. Rynek 1, 37-630 Oleszyce	
IMIĘ I NAZWISKO:	BRANŻA	PODPIS
mgr inż. Wojciech Ważny	drogowa	