


PRZEKRÓJ A-A

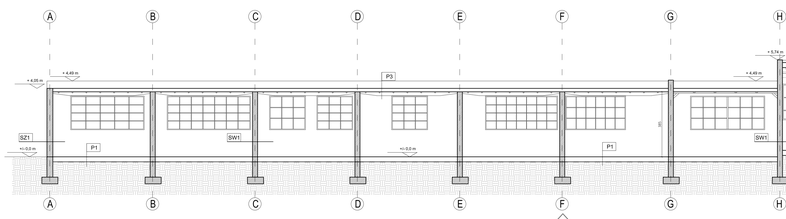


PRZEKRÓJ C-C




PRZEKRÓJ B-B

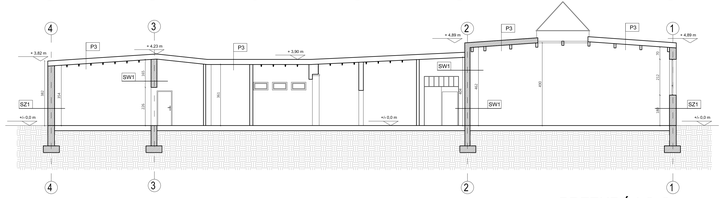


PRZEKRÓJ D-D

**SZ1 - ściana zewnętrzna**
- warstwa wykończeniowa zewnętrzna - tynk
- ściana murowana
- tynk cementowo-wapienny
- warstwa wykończeniowa - farba biała

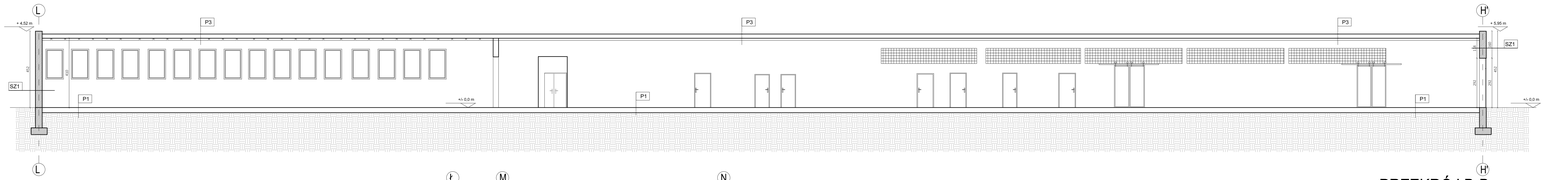**SW1 - ściana wewnętrzna**
- warstwa wykończeniowa - farba biała
- tynk cementowo-wapienny
- ściana murowana
- tynk cementowo-wapienny
- warstwa wykończeniowa - farba biała

**P1 - podłoga na gruncie**
- wtórzy betonowy
- izolacja przeciwwilgociowa - papiek
- grunt rodzimy

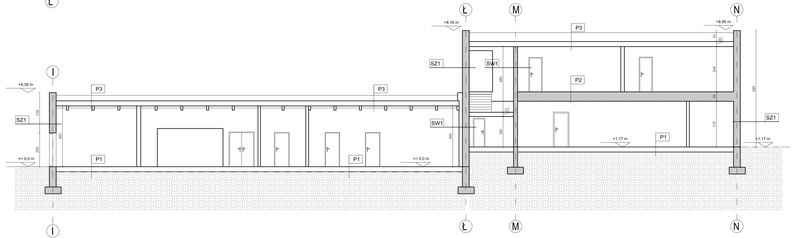**P2 - strop międzykondygnacyjny**
- warstwa wykończeniowa zewnętrzna podłogowa - płytki
- wylewka podbetonowa
- strop żelbetowy
- warstwa wykończeniowa wewnętrzna sufitowa - farba biała

**P3 - stropodach**
- warstwa wykończeniowa zewnętrzna – żwirowa na papie
- gładź cementowa
- izolacja termiczna
- konstrukcja stalowa stropodachu
- warstwa wykończeniowa wewnętrzna sufitowa - farba biała


ATplus Aleksandra Trojnacka
NIP: 6542226419
REGON: 161924257
e-mail: biuro@atplus.pl
www.atplus.pl


UWAGI:
1. Wszystkie wymiary, poziomy i specyfikacje należy sprawdzić przed przystąpieniem do realizacji i ewentualne błędy zgłosić projektantowi.
2. Projekt należy traktować całościowo wraz z całym komplekiem, wszelkie zmiany dotyczące zastosowanych materiałów, rozwiązań technicznych, a nie ujęte na rysunkach i otworków, należy traktować jako zmiany istotne odstępstwa od projektu budowlanego.
3. Cały teren objęty projektu należy zabezpieczyć przed dostępem osób postronnych do obiektu i stosowanie w budowlanego na terenie RP
4. Wszystkie zawarte w projekcie materiały i systemy są przykładowe i zastępowane zamiennymi innych o parametrach technicznych nie gorszych, niż podane w projekcie, odzwierciedlonych w specyfikacji technicznej, normami branżowymi, instrukcjami i specyfikacją techniczne oraz dostosowującymi warunkami wykonania i odbioru robót.
4. Wszystkie zawarte w projekcie materiały i systemy są przykładowe i zastępowane zamiennymi innych o parametrach technicznych nie gorszych, niż podane w projekcie, odzwierciedlonych tak ilościowych właściwości technicznych od zawartych w projekcie.

OBIEKT:
Zespół Szkół Mechanicznych - Warsztaty
ul. Kościuszki 58, 88-200 Radziejów
działka geod. nr 606/1, 606/3, 606/5, 690/6
obręb Radziejów

INWESTOR:
Powiat Radziejowski
ul. Kościuszki 17, 88-200 Radziejów

TEMAT:
MODERNIZACJA CZĘŚCI KOMPLEKSU SZKOLNEGO ZASPOLI SZKÓŁ MECHANICZNYCH W RADZIEJOWIE - WARSZTATY

PROJEKTANT:
mgr inż. arch. Aleksandra Trojnacka
upr. proj. nr 16/ZPOIA/OKK/2016

PODPIS:

SPRAWDZAJĄCY:
mgr inż. arch. Monika Dora Korzeniewicz
upr. proj. nr 11/ZPOIA/OKK/2016

PODPIS:

FAZA: PROJEKT ARCH. - BUD.
SKALA: 1:100
BRANŻA: ARCHITEKTURA
DATA: 01.2024
RYSUNEK: PRZEKRÓJ INWENTARYZACJA
RYSUNEK NR: A3