



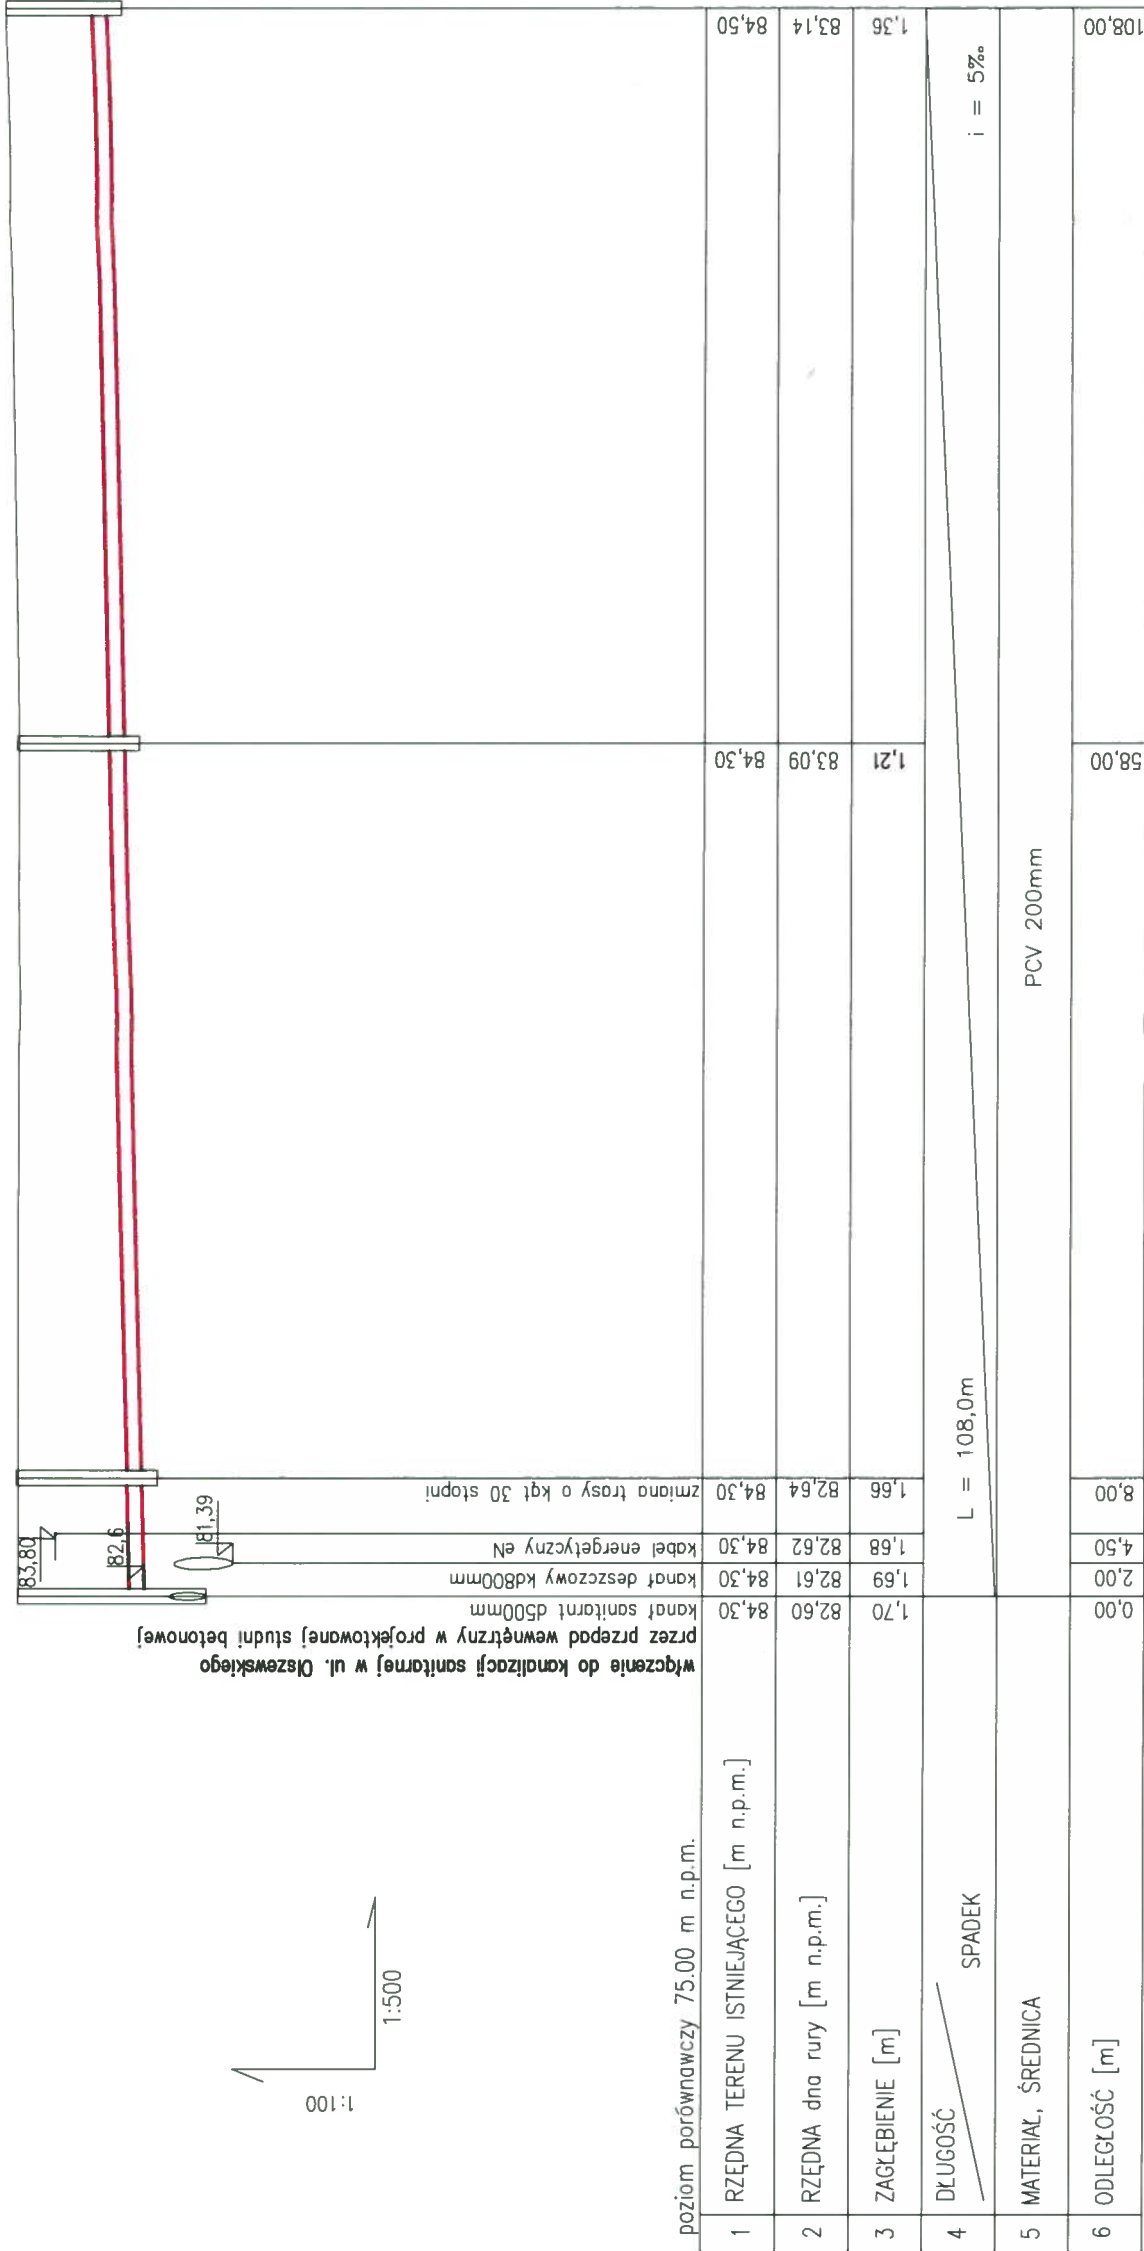

PROFIL PODŁUŻNY SIECI KANALIZACJI SANITARNEJ w ul. Łabędziej w Ząbkach

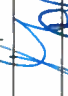

STAROSTWO  
POWIATOWE W WOŁOMINIE  
Wydział Budownictwa  
05-200 Wołomin, ul. Prądzyńskiego 3  
tel. 787-43-01 w. 106, 107, 110, 114, 166

Inwestor:	Przedsiębiorstwo Wodociągów i Kanalizacji w Ząbkach Sp. z o. o. ul. Hubalczyków 1, 05-091 Ząbki		
Tytuł:	P.B. Sieci wodociągowej oraz sieci kanalizacji sanitarnej w ul. Łabędziej w Ząbkach		Nr rysunku 3
	PROFIL PODŁUŻNY SIECI KANALIZACJI SANITARNEJ		Skala: 1 : 500
Stanowisko	Imię i nazwisko	Nr uprawnień	Podpis Data
Projektant:	mgr inż. Wiesław Druzgalski	MAZ/0463/P00S/05	 12.02.2011
Sprawdzający:	mgr inż. Wojciech Raczekiewicz	LUB/0034/PWOS/09	 12.02.2011
Kreślił:	mgr inż. Artur Watachowski		 12.02.2011