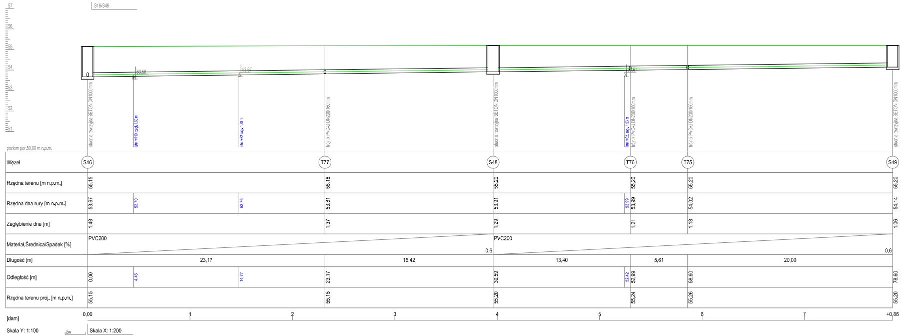
S16-S49
poziom por.50,00 m n.p.m.
studnia rewizyjna BETON DN1000mm
trójnik PVC-U DN200/160mm
Węzeł S16 T77 S48 T76 T75 S49
Rzędna terenu [m n.p.m.] 55,15 55,18 55,20 55,20 55,20 55,20
Rzędna dna rury [m n.p.m.] 53,67 53,70 53,76 53,81 53,91 53,99 53,99 54,02 54,14
Zagłębienie dna [m] 1,48 1,37 1,29 1,21 1,18 1,06
Materiał,Średnica/Spadek [%] PVC200 0,6 PVC200 0,6
Długość [m] 23,17 16,42 13,40 5,61 20,00
Odległość [m] 0,00 4,46 14,77 23,17 39,59 52,42 52,99 58,60 78,60
Rzędna terenu proj. [m n.p.m.] 55,15 55,15 55,20 55,24 55,26 55,20
[dam] 0,00 1 2 3 4 5 6 7 +0,86
Skala Y: 1:100
2m
Skala X: 1:200
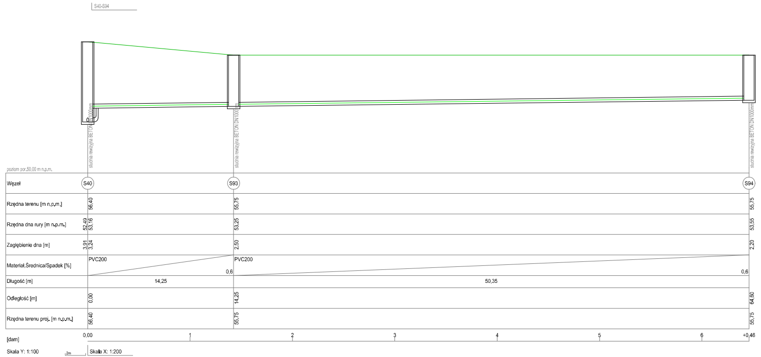
S40-S94
poziom por.50,00 m n.p.m.
studnia rewizyjna BETON DN1000mm
Węzeł S40 S93 S94
Rzędna terenu [m n.p.m.] 56,40 55,75 55,75
Rzędna dna rury [m n.p.m.] 52,49 53,16 53,25 53,55
Zagłębienie dna [m] 3,91 3,24 2,50 2,20
Materiał,Średnica/Spadek [%] PVC200 0,6 PVC200 0,6
Długość [m] 14,25 50,35
Odległość [m] 0,00 14,25 64,60
Rzędna terenu proj. [m n.p.m.] 56,40 55,75 55,75
[dam] 0,00 1 2 3 4 5 6 +0,46
Skala Y: 1:100
2m
Skala X: 1:200
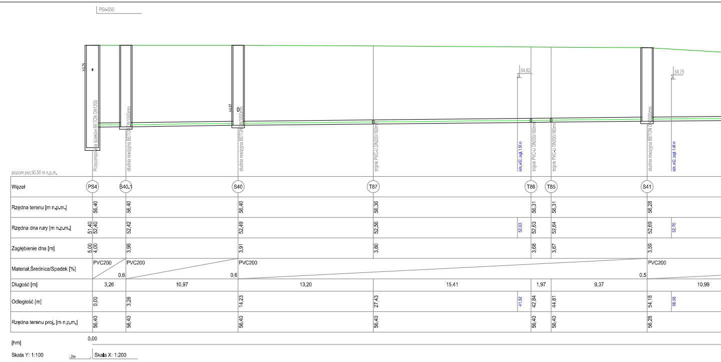
PS4-S50
poziom por.50,00 m n.p.m.
Przepompownia ścieków BETON DN1200
studnia rewizyjna BETON DN1000mm
trójnik PVC-U DN200/160mm
54,82
54,75
Węzeł PS4 S40.1 S40 T87 T86 T85 S41
Rzędna terenu [m n.p.m.] 56,40 56,40 56,40 56,36 56,31 56,31 56,28
Rzędna dna rury [m n.p.m.] 51,40 52,40 52,42 52,49 52,56 52,63 52,63 52,64 52,69 52,70
Zagłębienie dna [m] 5,00 4,00 3,98 3,91 3,80 3,68 3,67 3,59
Materiał,Średnica/Spadek [%] PVC200 0,6 PVC200 0,6 PVC200 0,5 PVC200
Długość [m] 3,26 10,97 13,20 15,41 1,97 9,37 10,99
Odległość [m] 0,00 3,26 14,23 27,43 41,52 42,84 44,81 54,18 56,55
Rzędna terenu proj. [m n.p.m.] 56,40 56,40 56,40 56,40 56,40 56,40 56,28
[hm] 0,00
Skala Y: 1:100
2m
Skala X: 1:200
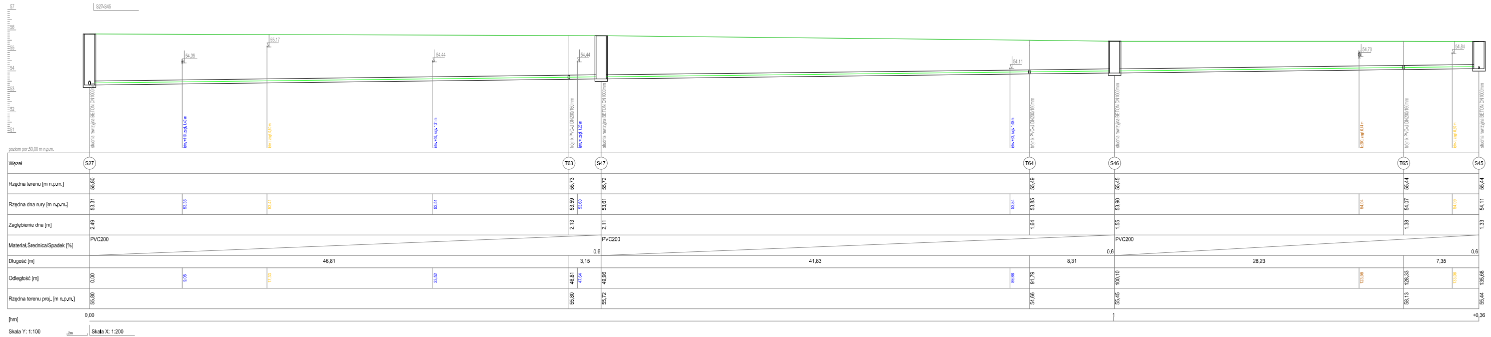
S27-S45
poziom por.50,00 m n.p.m.
studnia rewizyjna BETON DN1000mm
trójnik PVC-U DN200/160mm
54,39
55,17
54,44
54,44
54,11
54,70
54,84
Węzeł S27 T63 S47 T64 S46 T65 S45
Rzędna terenu [m n.p.m.] 55,80 55,73 55,72 55,49 55,45 55,44 55,44
Rzędna dna rury [m n.p.m.] 53,31 53,36 53,41 53,51 53,59 53,60 53,61 53,84 53,85 53,90 54,04 54,07 54,09 54,11
Zagłębienie dna [m] 2,49 2,13 2,11 1,64 1,55 1,38 1,33
Materiał,Średnica/Spadek [%] PVC200 0,6 PVC200 0,6 PVC200 0,6
Długość [m] 46,81 3,15 41,83 8,31 28,23 7,35
Odległość [m] 0,00 9,05 17,33 33,52 46,81 47,64 49,96 89,88 91,79 100,10 123,98 128,33 133,09 135,68
Rzędna terenu proj. [m n.p.m.] 55,80 55,80 55,72 54,66 55,45 58,13 55,44
[hm] 0,00 1 +0,36
Skala Y: 1:100
2m
Skala X: 1:200
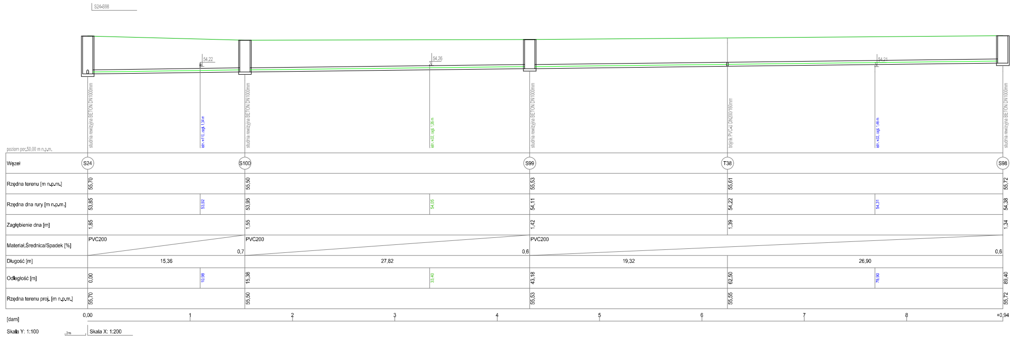
S24-S98
poziom por.50,00 m n.p.m.
studnia rewizyjna BETON DN1000mm
trójnik PVC-U DN200/160mm
54,22
54,26
54,21
Węzeł S24 S100 S99 T38 S98
Rzędna terenu [m n.p.m.] 55,70 55,50 55,53 55,61 55,72
Rzędna dna rury [m n.p.m.] 53,85 53,92 53,95 54,05 54,11 54,22 54,31 54,38
Zagłębienie dna [m] 1,85 1,55 1,42 1,39 1,34
Materiał,Średnica/Spadek [%] PVC200 0,7 PVC200 0,6 PVC200 0,6
Długość [m] 15,36 27,82 19,32 26,90
Odległość [m] 0,00 10,98 15,36 33,40 43,18 62,50 76,90 89,40
Rzędna terenu proj. [m n.p.m.] 55,70 55,50 55,53 55,55 55,72
[dam] 0,00 1 2 3 4 5 6 7 8 +0,94
Skala Y: 1:100
2m
Skala X: 1:200

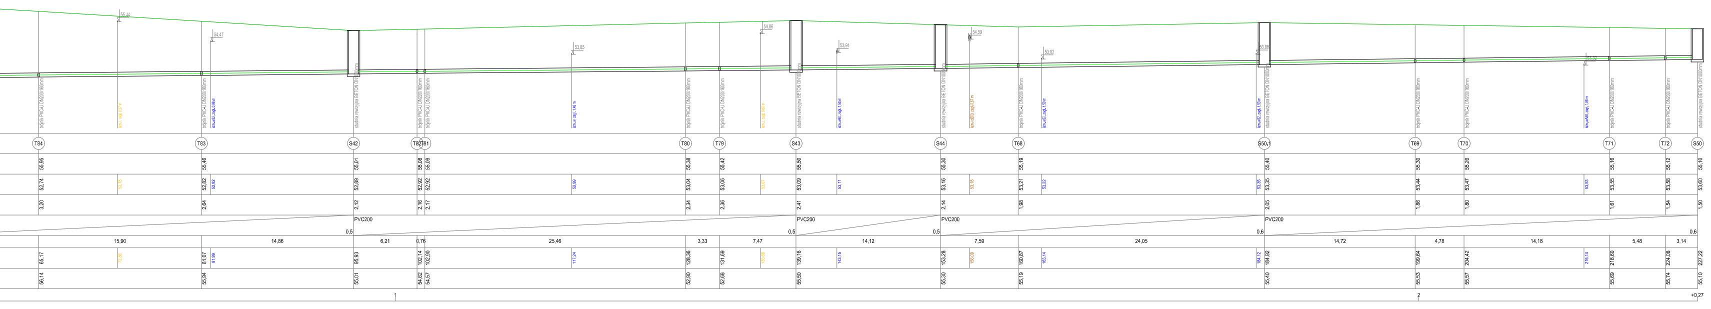
Węzeł
Rzędna terenu [m n.p.m.]
Rzędna dna rury [m n.p.m.]
Zagłębienie dna [m]
Materiał,Średnica/Spadek [%]
PVC200
Długość [m]
Odległość [m]
Rzędna terenu proj. [m n.p.m.]
[hm]

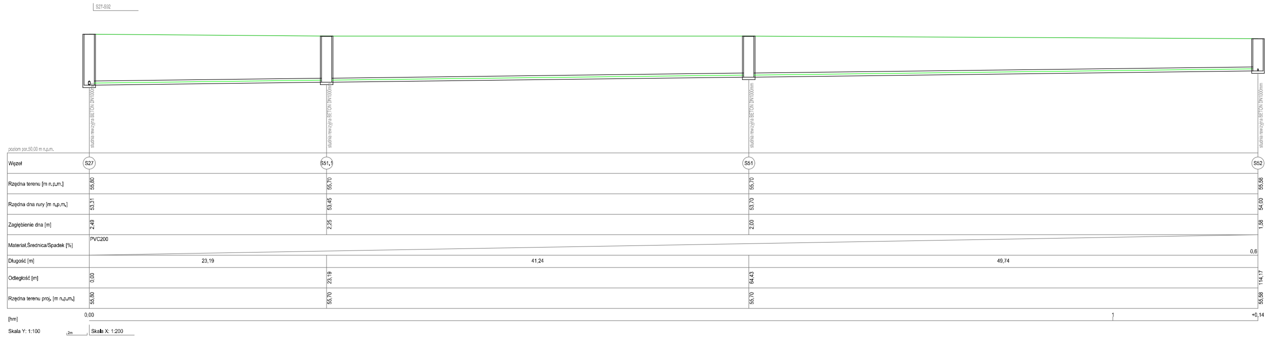
Węzeł
Rzędna terenu [m n.p.m.]
Rzędna dna rury [m n.p.m.]
Zagłębienie dna [m]
Materiał,Średnica/Spadek [%]
PVC200
Długość [m]
Odległość [m]
Rzędna terenu proj. [m n.p.m.]
[hm]
Skala Y: 1:100
Skala X: 1:200

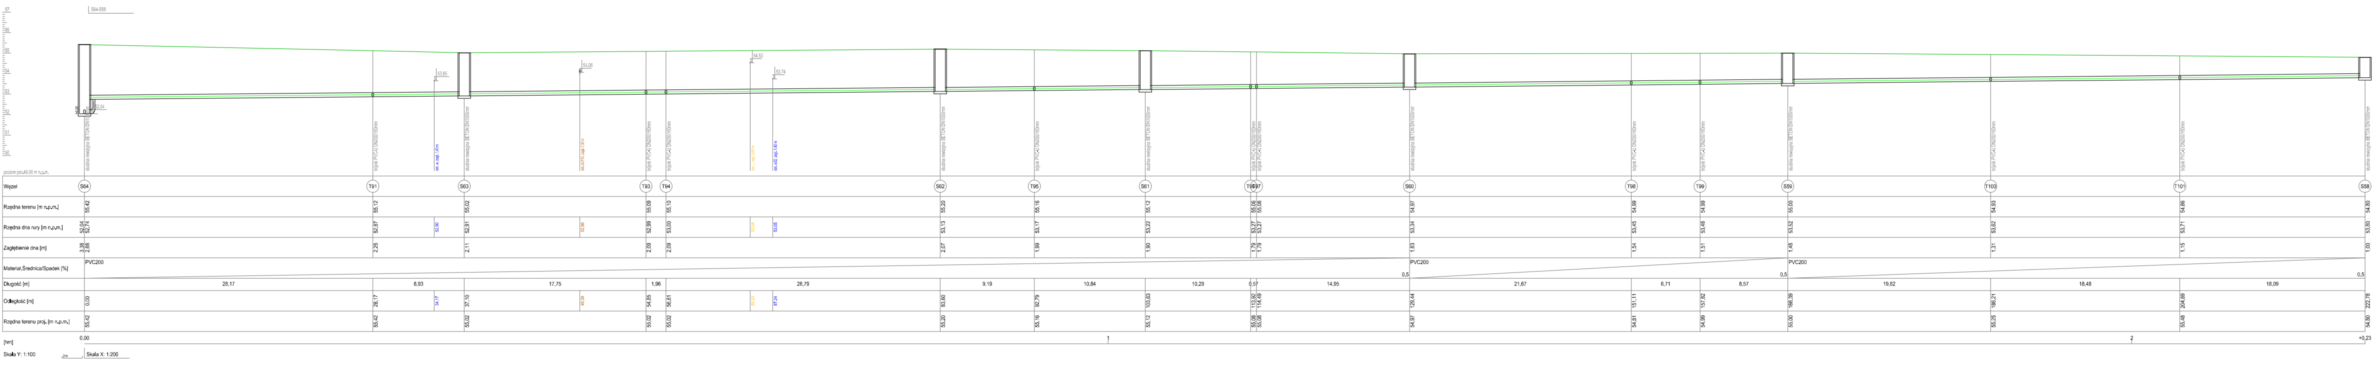
Węzeł
Rzędna terenu [m n.p.m.]
Rzędna dna rury [m n.p.m.]
Zagłębienie dna [m]
Materiał,Średnica/Spadek [%]
PVC200
Długość [m]
Odległość [m]
Rzędna terenu proj. [m n.p.m.]
[hm]
Skala Y: 1:100
Skala X: 1:200

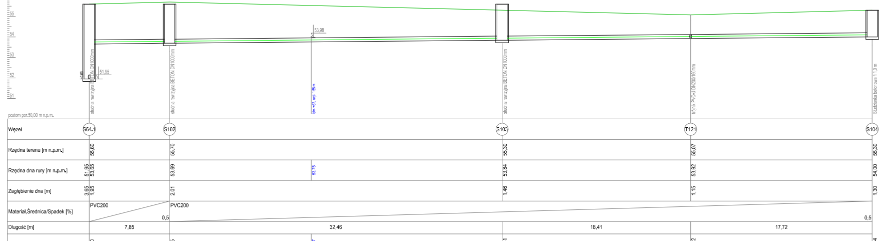
Węzeł
Rzędna terenu [m n.p.m.]
Rzędna dna rury [m n.p.m.]
Zagłębienie dna [m]
Materiał,Średnica/Spadek [%]
PVC200
Długość [m]
Odległość [m]
Rzędna terenu proj. [m n.p.m.]
[hm]
Skala Y: 1:100
Skala X: 1:200

UWAGI:
- ZE WZGLĘDU NA BRAK MAP ELEKTRONICZNYCH W DANYM REJONIE ISTNIEJE ZNACZNE RYZYKO WYSTĄPIENIA BŁĘDÓW ZWIĄZANYCH Z UZPBROJENIEM PODZIEMNYM
- projektant nie odpowiada za niezinwentaryzowane lub błędnie zinwentaryzowane istniejące uzbrojenie terenu
- istnieje możliwość, że rzędne oraz lokalizacje istniejącego uzbrojenia są błędnie naniesione na inwentaryzacji
- przy zbliżeniach do istniejacego uzbrojenia podziemnego prace prowadzić ręcznie
- wykonać przekopy próbne w miejscach spodziewanych kolizji
- wykonawca na własny koszt i na własną odpowiedzialność będzie prowadził prace budowlane w celu zabezpieczenia istniejącego uzbrojenia podziemnego
- wykonawca odpowiada za uszkodzenia, zerwania, awarie istniejącego uzbrojenia podziemnego

Temat:	Budowa sieci kanalizacji sanitarnej - tłocznej w m. Swarzynice		
Inwestor:	Gmina Trzebiechów Ul. Sulechowska 2 66-132 Trzebiechów		
Lokalizacja:	Obręb Swarzynice, dz. nr 78/2, 306/1, 312, 311, 308, 58/4, 307/1, 313, 309/4, 326, 327, 328, 318, 314		
Branża:	SANITARNA		NR ark. P-2
Nazwa rysunku:	Profil podłużny kanalizacji		Skala: -
Projektant:	mgr inż. Sebastian Jóźwiak spec. sanitarna, upr. nr. LBS/0012/POOS/15	Podpis	Data: 2023.04.18
Sprawdzający:	mgr inż. Maciej Wojniusz spec. sanitarna, upr. nr. LBS/0042/PBS/18	Podpis	Data: 2023.04.18