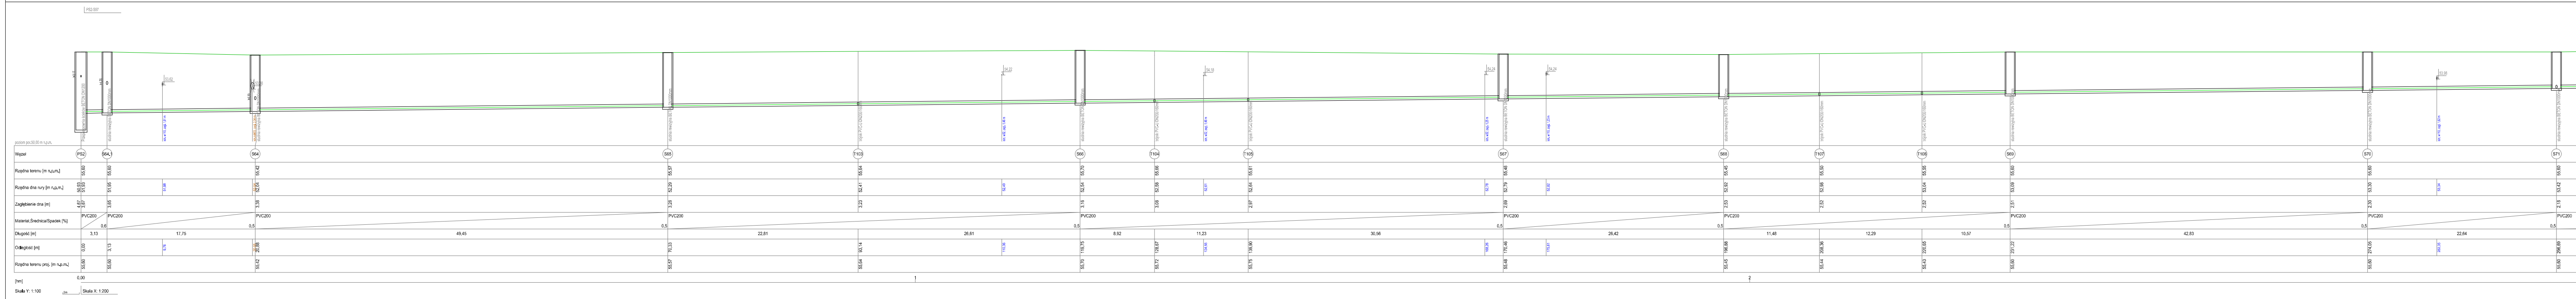
PS2-S97
Przepompownia ścieków BETON DN1200
studnia rewizyjna BETON DN1000mm
poziom por.50,00 m n.p.m.
Węzeł
Rzędna terenu [m n.p.m.]
Rzędna dna rury [m n.p.m.]
Zagłębienie dna [m]
Materiał,Średnica/Spadek [%]
Długość [m]
Odległość [m]
Rzędna terenu proj. [m n.p.m.]
[hm]
0,00
Skala Y: 1:100
2m
Skala X: 1:200
PS2
S64.1
S64
S65
T103
S66
T104
T105
S67
S68
T107
T108
S69
S70
S71
PVC200
0,6
0,5
3,13
17,75
1
2

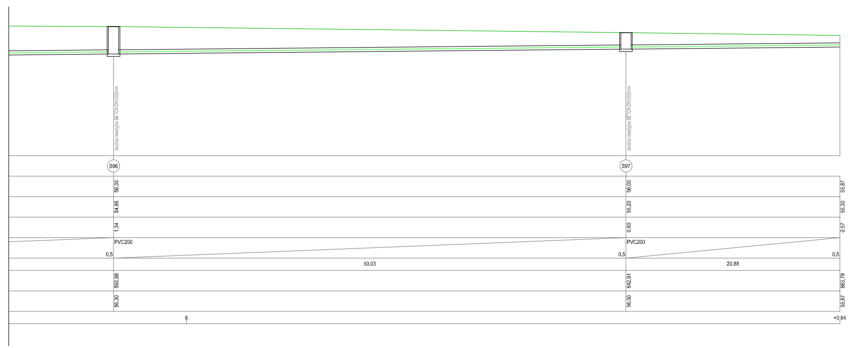
S96
S97
PVC200
0,5
50,03
20,85
<0,64

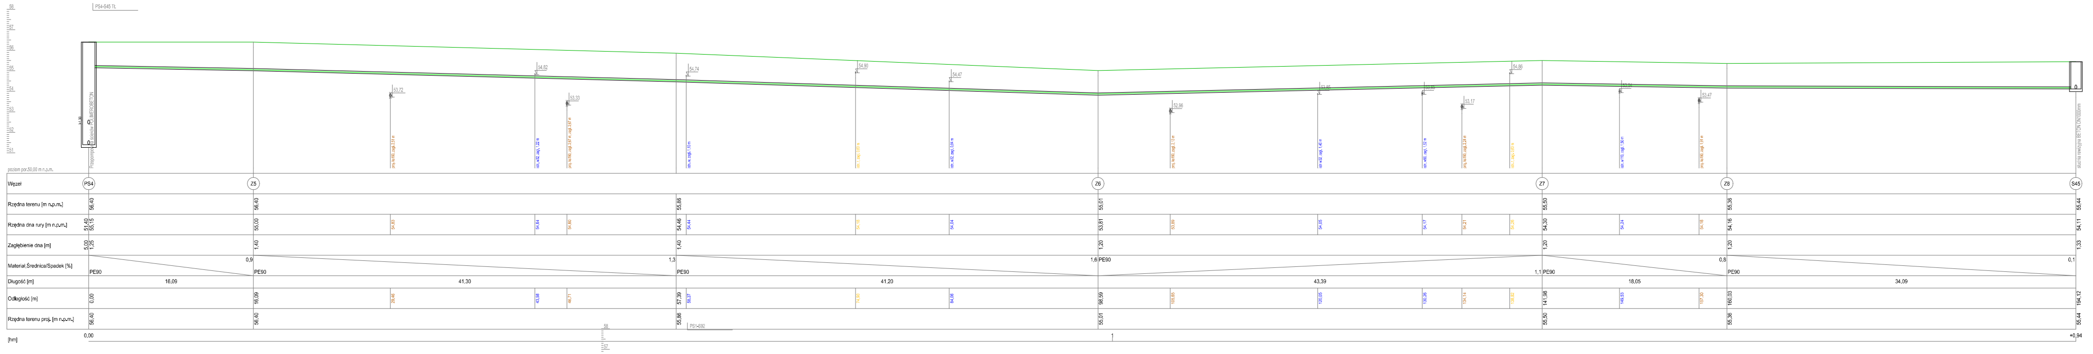
PS4-S45 TŁ
58
57
56
55
54
53
52
51
Przepompownia ścieków POLIMEROBETON
poziom por.50,00 m n.p.m.
Węzeł
Rzędna terenu [m n.p.m.]
Rzędna dna rury [m n.p.m.]
Zagłębienie dna [m]
Materiał,Średnica/Spadek [%]
Długość [m]
Odległość [m]
Rzędna terenu proj. [m n.p.m.]
[hm]
0,00
PS4
Z5
Z6
Z7
Z8
S45
PE90
0,9
16,09
41,30
41,20
43,39
19,05
34,38
1
<0,94

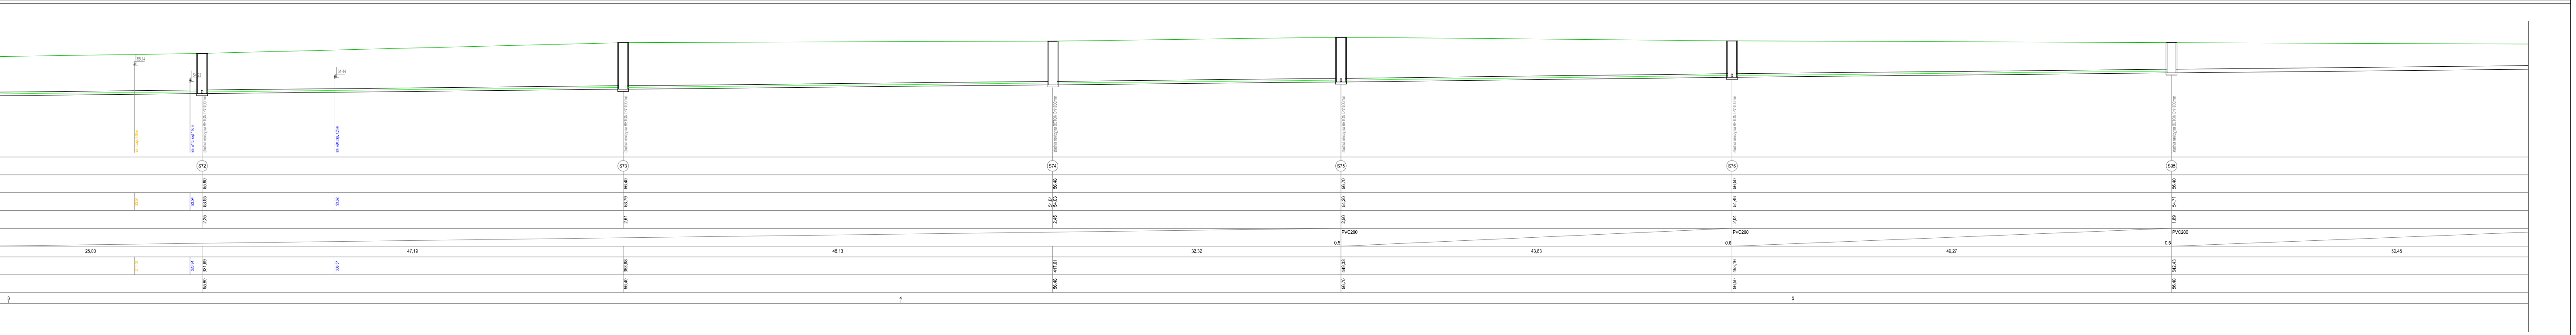
55,14
54,23
54,44
str. t. zag. 0,60 m
str. w110, zag. 1,56 m
str. w90, zag. 1,55 m
studnia rewizyjna BETON DN1000mm
S72
S73
S74
S75
S76
S95
55,80
56,40
56,48
56,70
56,50
56,40
53,51
53,54
53,55
53,62
53,79
54,04
54,03
54,20
54,46
54,71
2,25
2,61
2,45
2,50
2,04
1,69
PVC200
0,5
0,6
25,00
47,19
48,13
32,32
43,83
49,27
50,45
314,08
320,34
321,69
336,57
368,88
417,01
449,33
493,16
542,43
3
4
5

UWAGI:
- ZE WZGLĘDU NA BRAK MAP ELEKTRONICZNYCH W DANYM REJONIE ISTNIEJE ZNACZNE RYZYKO WYSTĄPIENIA BŁĘDÓW ZWIĄZANYCH Z UZPBROJENIEM PODZIEMNYM
- projektant nie odpowiada za niezinwentaryzowane lub błędnie zinwentaryzowane istniejące uzbrojenie terenu
- istnieje możliwość, że rzędne oraz lokalizacje istniejącego uzbrojenia są błędnie naniesione na inwentaryzacji
- przy zbliżeniach do istniejacego uzbrojenia podziemnego prace prowadzić ręcznie
- wykonać przekopy próbne w miejscach spodziewanych kolizji
- wykonawca na własny koszt i na własną odpowiedzialność będzie prowadził prace budowlane w celu zabezpieczenia istniejącego uzbrojenia podziemnego
- wykonawca odpowiada za uszkodzenia, zerwania, awarie istniejącego uzbrojenia podziemnego

Temat:	Budowa sieci kanalizacji sanitarnej - tłocznej w m. Swarzynice		
Inwestor:	Gmina Trzebiechów Ul. Sulechowska 2 66-132 Trzebiechów		
Lokalizacja:	Obręb Swarzynice, dz. nr 78/2, 306/1, 312, 311, 308, 58/4, 307/1, 313, 309/4, 326, 327, 328, 318, 314		
Branża:	SANITARNA		NR ark. P-4
Nazwa rysunku:	Profil podłużny kanalizacji		Skala: -
Projektant:	mgr inż. Sebastian Jóźwiak spec. sanitarna, upr. nr. LBS/0012/POOS/15	Podpis	Data: 2023.04.18
Sprawdzający:	mgr inż. Maciej Wojniusz spec. sanitarna, upr. nr. LBS/0042/PBS/18	Podpis	Data: 2023.04.18