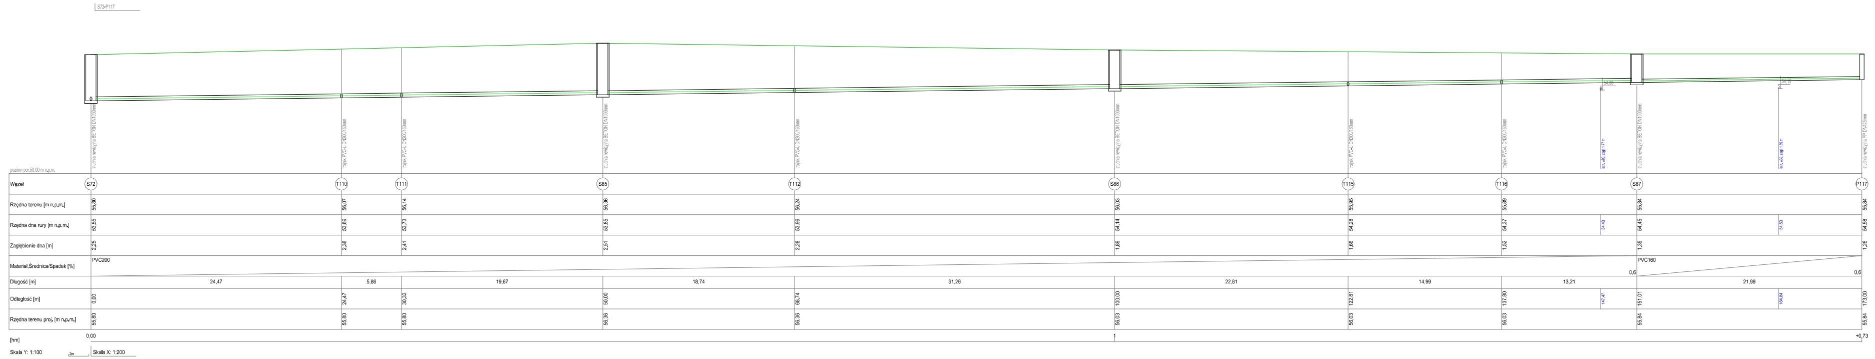
S72-P117'
studnia rewizyjna BETON DN1000mm
trójnik PVC-U DN200/160mm
isfs. w80, zagł. 1,77 m
isfs. w32, zagł. 1,86 m
studnia rewizyjna PP DN425mm
54,06
54,15
poziom por.50,00 m n.p.m.
Węzeł: S72, T110, T111, S85, T112, S86, T115, T116, S87, P117
Rzędna terenu [m n.p.m.]: 55,80; 56,07; 56,14; 56,36; 56,24; 56,03; 55,95; 55,89; 55,84; 55,84
Rzędna dna rury [m n.p.m.]: 53,55; 53,69; 53,73; 53,85; 53,96; 54,14; 54,28; 54,37; 54,43; 54,45; 54,53; 54,58
Zagłębienie dna [m]: 2,25; 2,38; 2,41; 2,51; 2,28; 1,89; 1,66; 1,52; 1,39; 1,26
Materiał,Średnica/Spadek [%]: PVC200; 0,6; PVC160; 0,6
Długość [m]: 24,47; 5,86; 19,67; 18,74; 31,26; 22,81; 14,99; 13,21; 21,99
Odległość [m]: 0,00; 24,47; 30,33; 50,00; 68,74; 100,00; 122,81; 137,80; 147,47; 151,01; 164,84; 173,00
Rzędna terenu proj. [m n.p.m.]: 55,80; 55,80; 55,80; 56,36; 56,36; 56,03; 56,03; 56,03; 55,84; 55,84
[hm] 0,00; 1; +0,73
Skala Y: 1:100
2m
Skala X: 1:200

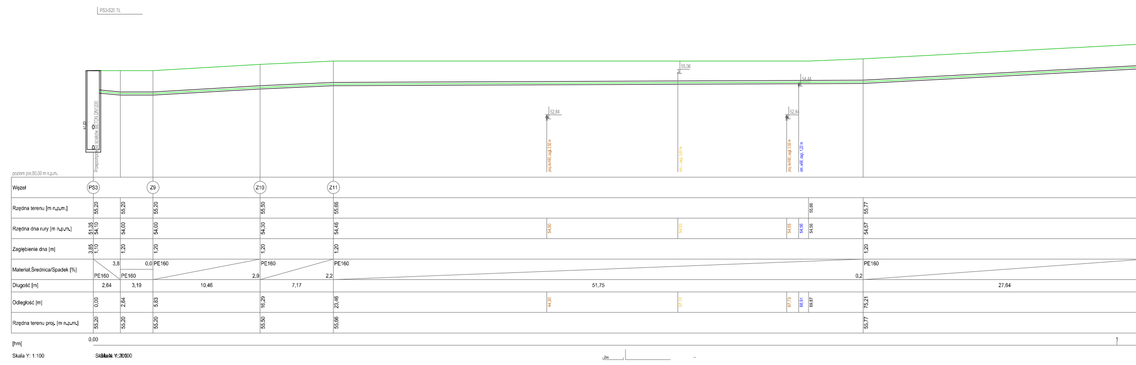
PS3-S20 Tł.
Przepompownia ścieków BETON DN1200
h=1,00
55,06
54,44
52,84
52,84
pro. ks160, zagł. 2,52 m
str. l, zagł. 0,60 m
pro. ks160, zagł. 2,52 m
str. w90, zagł. 1,22 m
poziom por.50,00 m n.p.m.
Węzeł: PS3, Z9, Z10, Z11
Rzędna terenu [m n.p.m.]: 55,20; 55,20; 55,20; 55,50; 55,66; 55,66; 55,77
Rzędna dna rury [m n.p.m.]: 51,35; 54,10; 54,00; 54,00; 54,30; 54,46; 54,50; 54,53; 54,55; 54,56; 54,56; 54,57
Zagłębienie dna [m]: 3,85; 1,10; 1,20; 1,20; 1,20; 1,20; 1,20
Materiał,Średnica/Spadek [%]: 3,8; PE160; 0,0; PE160; PE160; 2,9; PE160; 2,2; PE160; 0,2; PE160
Długość [m]: 2,64; 3,19; 10,46; 7,17; 51,75; 27,64
Odległość [m]: 0,00; 2,64; 5,83; 16,29; 23,46; 44,30; 57,10; 67,73; 68,91; 69,87; 75,21
Rzędna terenu proj. [m n.p.m.]: 55,20; 55,20; 55,20; 55,50; 55,66; 55,77
[hm] 0,00; 1
Skala Y: 1:100
Skala X: 1:200
2m

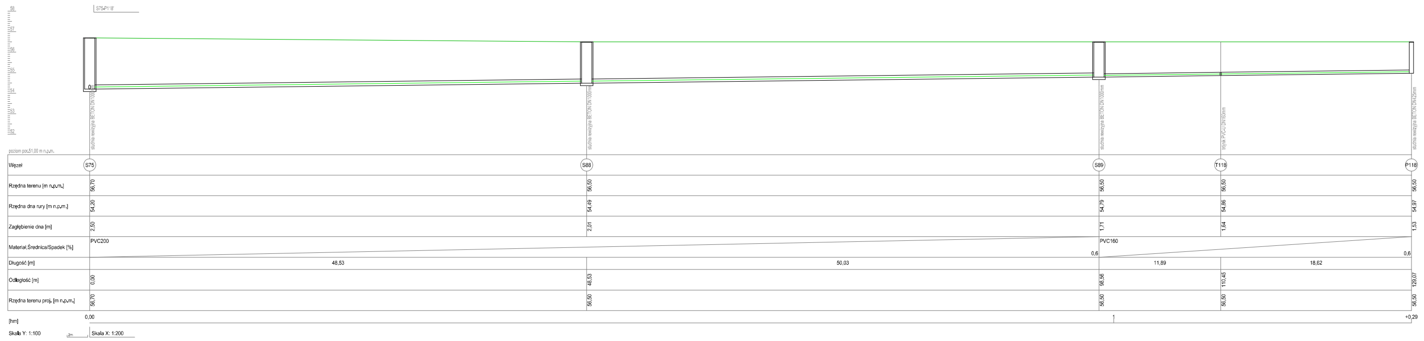
S75-P118'
58
57
56
55
54
53
52
studnia rewizyjna BETON DN1000mm
trójnik PVC-U DN160mm
studnia rewizyjna BETON DN425mm
poziom por.51,00 m n.p.m.
Węzeł: S75, S88, S89, T118, P118
Rzędna terenu [m n.p.m.]: 56,70; 56,50; 56,50; 56,50; 56,50
Rzędna dna rury [m n.p.m.]: 54,20; 54,49; 54,79; 54,86; 54,97
Zagłębienie dna [m]: 2,50; 2,01; 1,71; 1,64; 1,53
Materiał,Średnica/Spadek [%]: PVC200; 0,6; PVC160; 0,6
Długość [m]: 48,53; 50,03; 11,89; 18,62
Odległość [m]: 0,00; 48,53; 98,56; 110,45; 129,07
Rzędna terenu proj. [m n.p.m.]: 56,70; 56,50; 56,50; 56,50; 56,50
[hm] 0,00; 1; +0,29
Skala Y: 1:100
2m
Skala X: 1:200

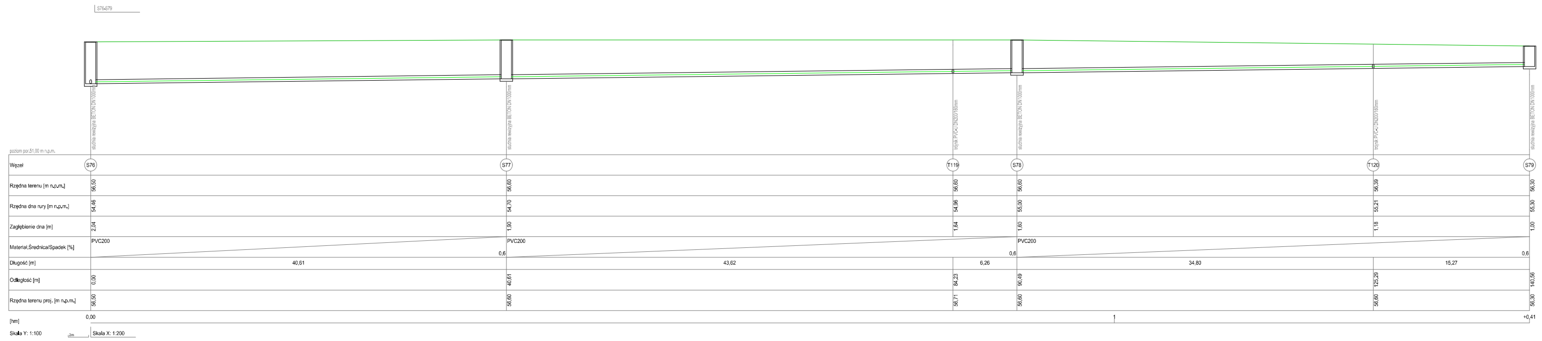
S76-S79
studnia rewizyjna BETON DN1000mm
trójnik PVC-U DN200/160mm
poziom por.51,00 m n.p.m.
Węzeł: S76, S77, T119, S78, T120, S79
Rzędna terenu [m n.p.m.]: 56,50; 56,60; 56,60; 56,60; 56,39; 56,30
Rzędna dna rury [m n.p.m.]: 54,46; 54,70; 54,96; 55,00; 55,21; 55,30
Zagłębienie dna [m]: 2,04; 1,90; 1,64; 1,60; 1,18; 1,00
Materiał,Średnica/Spadek [%]: PVC200; 0,6; PVC200; 0,6; PVC200; 0,6
Długość [m]: 40,61; 43,62; 6,26; 34,80; 15,27
Odległość [m]: 0,00; 40,61; 84,23; 90,49; 125,29; 140,56
Rzędna terenu proj. [m n.p.m.]: 56,50; 56,60; 56,71; 56,60; 56,60; 56,30
[hm] 0,00; 1; +0,41
Skala Y: 1:100
2m
Skala X: 1:200

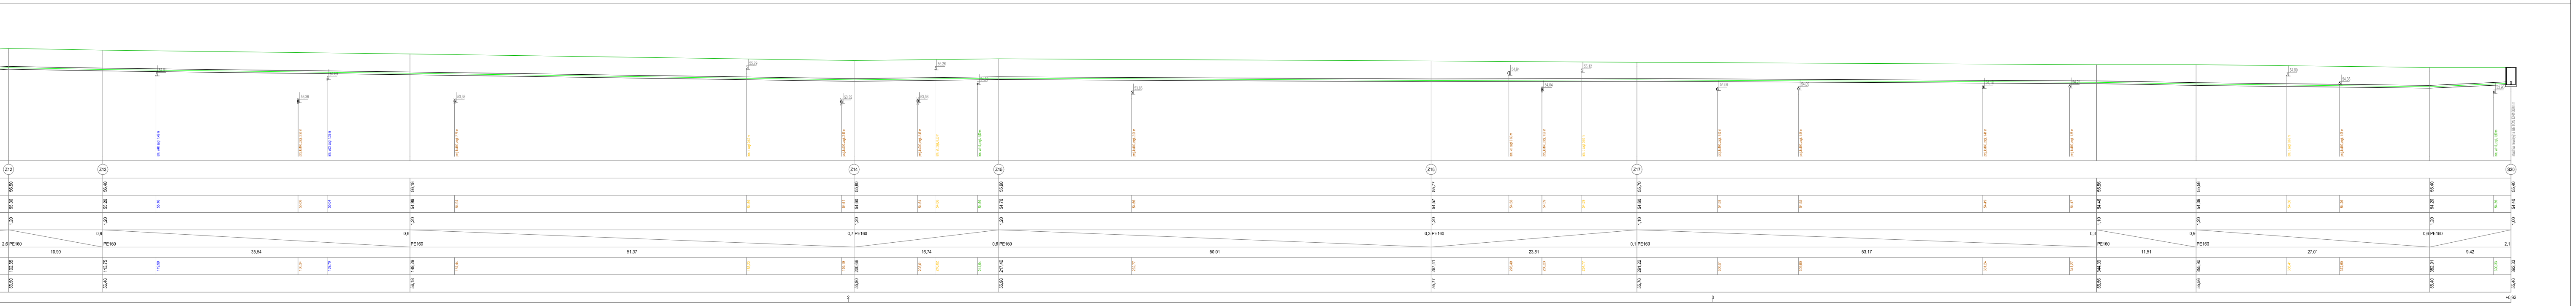

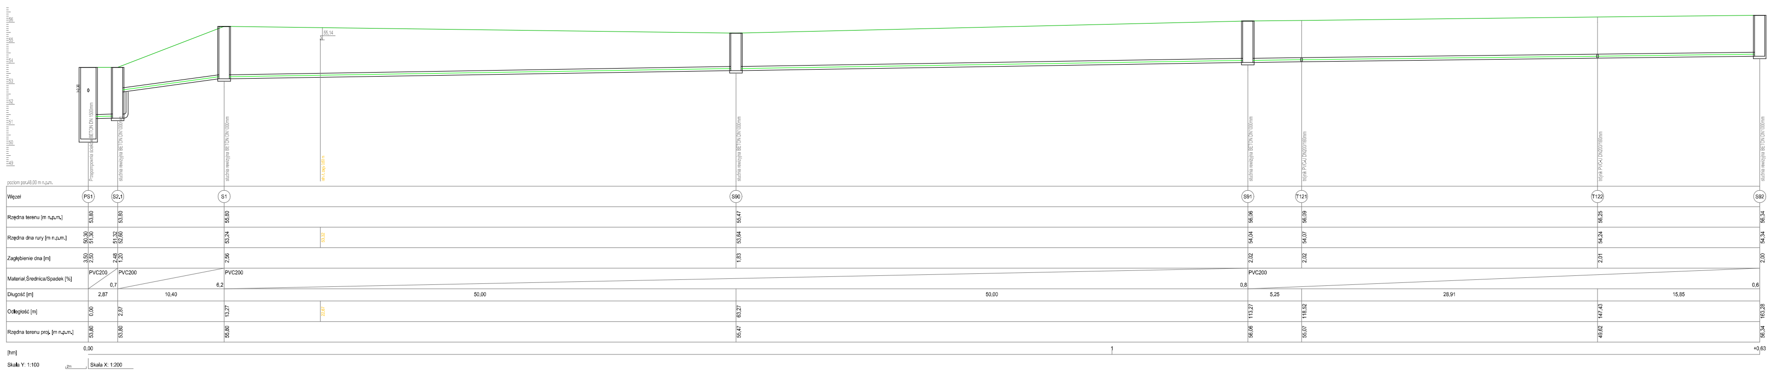
Węzeł
Rzędna terenu [m n.p.m.]
Rzędna dna rury [m n.p.m.]
Zagłębienie dna [m]
Materiał,Średnica/Spadek [%]
Długość [m]
Odległość [m]
Rzędna terenu proj. [m n.p.m.]
[hm]
Skala Y: 1:100
Skala X: 1:200
PS1
S1
S90
S91
S92

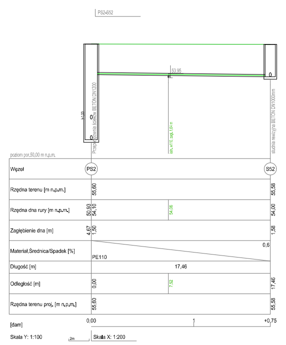
Węzeł
Rzędna terenu [m n.p.m.]
Rzędna dna rury [m n.p.m.]
Zagłębienie dna [m]
Materiał,Średnica/Spadek [%]
Długość [m]
Odległość [m]
Rzędna terenu proj. [m n.p.m.]
[dam]
Skala Y: 1:100
Skala X: 1:200
PS2
S02

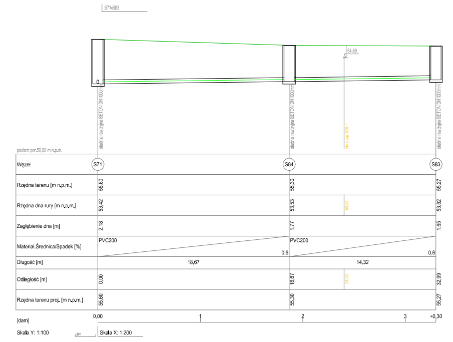
Węzeł
Rzędna terenu [m n.p.m.]
Rzędna dna rury [m n.p.m.]
Zagłębienie dna [m]
Materiał,Średnica/Spadek [%]
Długość [m]
Odległość [m]
Rzędna terenu proj. [m n.p.m.]
[dam]
Skala Y: 1:100
Skala X: 1:200
S71
S84
S83

UWAGI:
- ZE WZGLĘDU NA BRAK MAP ELEKTRONICZNYCH W DANYM REJONIE ISTNIEJE ZNACZNE RYZYKO WYSTĄPIENIA BŁĘDÓW ZWIĄZANYCH Z UZPBROJENIEM PODZIEMNYM
- projektant nie odpowiada za niezinwentaryzowane lub błędnie zinwentaryzowane istniejące uzbrojenie terenu
- istnieje możliwość, że rzędne oraz lokalizacje istniejącego uzbrojenia są błędnie naniesione na inwentaryzacji
- przy zbliżeniach do istniejacego uzbrojenia podziemnego prace prowadzić ręcznie
- wykonać przekopy próbne w miejscach spodziewanych kolizji
- wykonawca na własny koszt i na własną odpowiedzialność będzie prowadził prace budowlane w celu zabezpieczenia istniejącego uzbrojenia podziemnego
- wykonawca odpowiada za uszkodzenia, zerwania, awarie istniejącego uzbrojenia podziemnego

Temat:	Budowa sieci kanalizacji sanitarnej - tłocznej w m. Swarzynice		
Inwestor:	Gmina Trzebiechów Ul. Sulechowska 2 66-132 Trzebiechów		
Lokalizacja:	Obręb Swarzynice, dz. nr 78/2, 306/1, 312, 311, 308, 58/4, 307/1, 313, 309/4, 326, 327, 328, 318, 314		
Branża:	SANITARNA		NR ark. P-3
Nazwa rysunku:	Profil podłużny kanalizacji		Skala: -
Projektant:	mgr inż. Sebastian Jóźwiak spec. sanitarna, upr. nr. LBS/0012/POOS/15	Podpis	Data: 2023.04.18
Sprawdzajacy:	mgr inż. Maciej Wojniusz spec. sanitarna, upr. nr. LBS/0042/PBS/18	Podpis	Data: 2023.04.18