


<div><div><div>P.S.J</div><div>Pracownia projektowa s.c. Paweł i Józef Sroga</div><div>32-100 Proszowice ul. Kazimierza Wielkiego 1</div><div>NIP PL6821086750, REGON 351101692</div><div>email: psjsco@outlook.com, tel. +48123863949, +48602766343</div></div><div>Lokalizacja</div><div>KONIUSZA MUNIACZKOWICE 23 DZ NR 59/3</div><div>Powiat Proszowicki Województwo Małopolskie</div></div>	Nazwa Inwestora	Nazwa rysunku	Parter i elewacja
	KONIUSZA 55 32-104 KONIUSZA	Stadium 1	Nr rysunku
		Data 1-2021	1
	Nazwa obiektu	Autor arch. Paweł Sroga	
	ŚWIELICA WIEJSKA W MUNIACZKOWICACH	Uprawnienia 152/98	
		Izba MP-0792	Skala 1 : 100

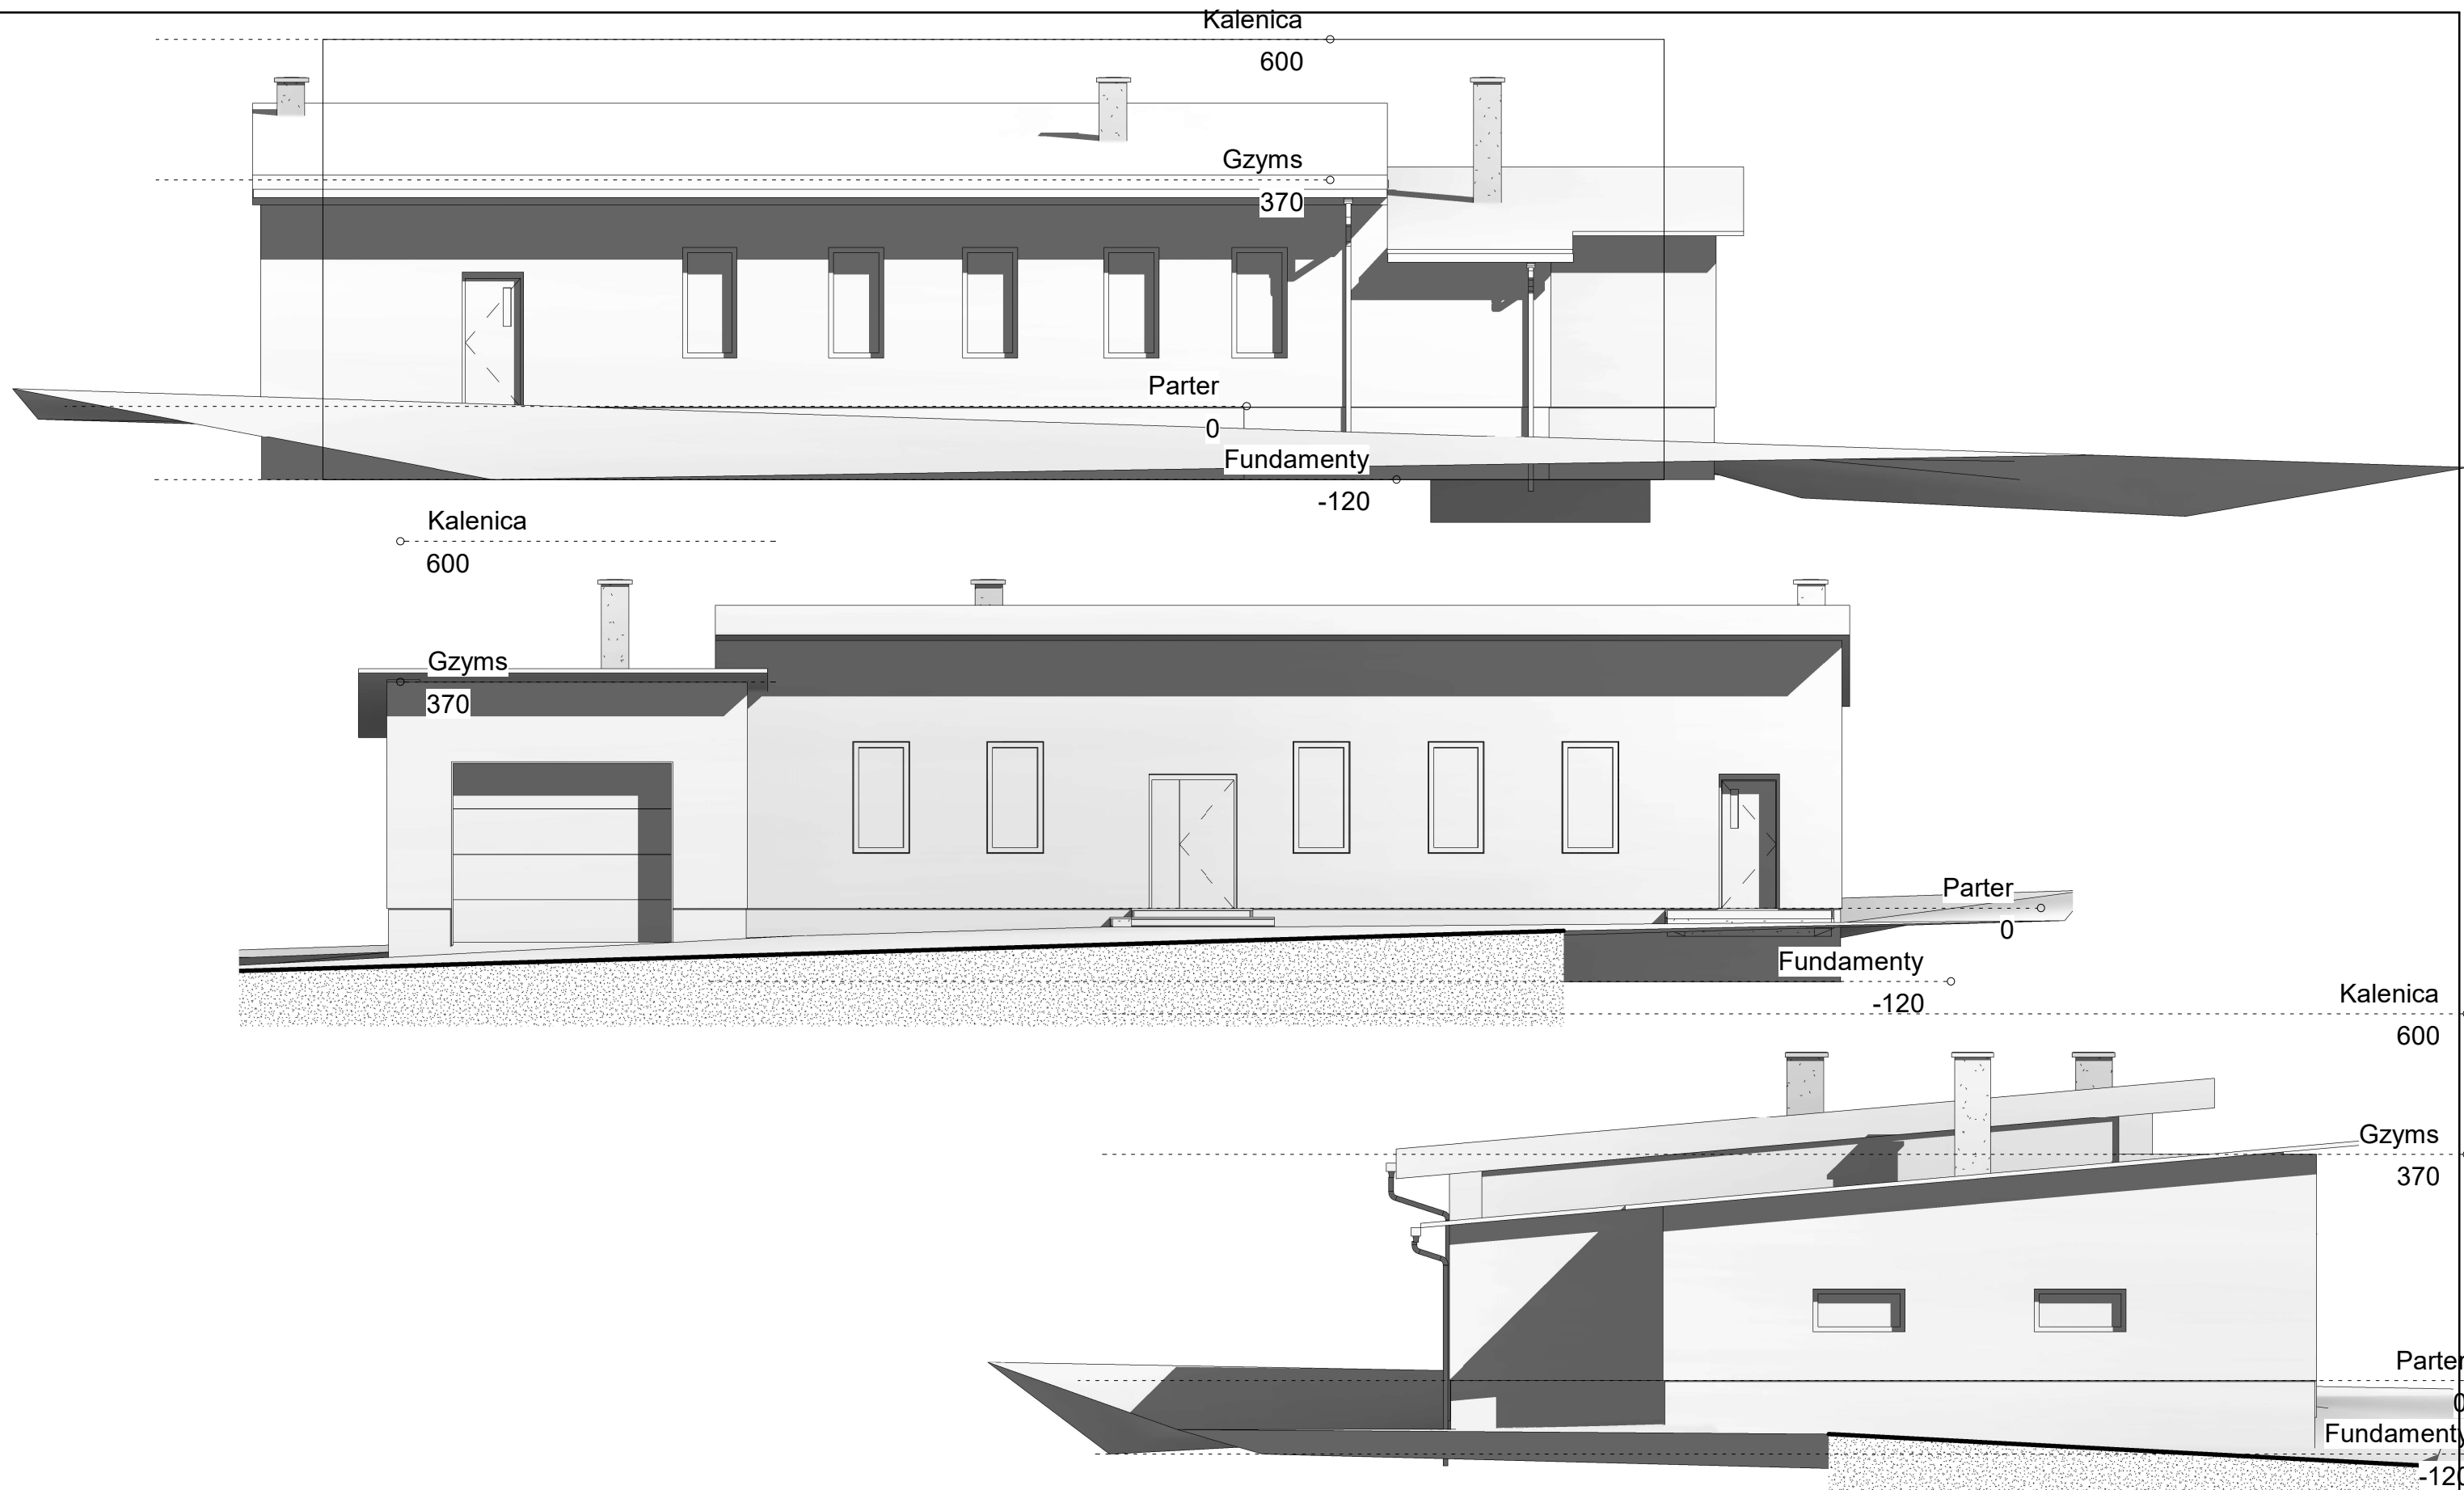

<div><div>P.S.J</div><div>Pracownia projektowa s.c. Paweł i Józef Sroga 32-100 Proszowice ul. Kazimierza Wielkiego 1 NIP PL6821086750, REGON 351101692 email: psjso@outlook.com, tel. +48123863949, +48602766343</div></div>	Nazwa Inwestora	Nazwa rysunku		Elewacje	
	KONIUSZA 55 32-104 KONIUSZA	Stadium	1	Nr rysunku	
	KONIUSZA MUNIACZKOWICE 23 DZ NR 59/3 Powiat Proszowicki Województwo Małopolskie	Data	1-2021	2	
		Autor	arch. Paweł Sroga		
		Uprawnienia	152/98		
Lokalizacja	Nazwa obiektu	Izba	MP-0792	Skala	1 : 100
		ŚWIELICA WIEJSKA W MUNIACZKOWICACH			