




Odsunięcia od osi	-6.80	-5.71	-5.31	-4.90	-3.00	0.00	3.00	3.50	3.89
Rzędne drogi	170.47	169.88	169.88	170.75	170.79	170.83	170.88	170.89	170.87
Rzędne terenu	170.48	170.39	170.35	170.64	171.10	171.16	170.12	170.68	170.72

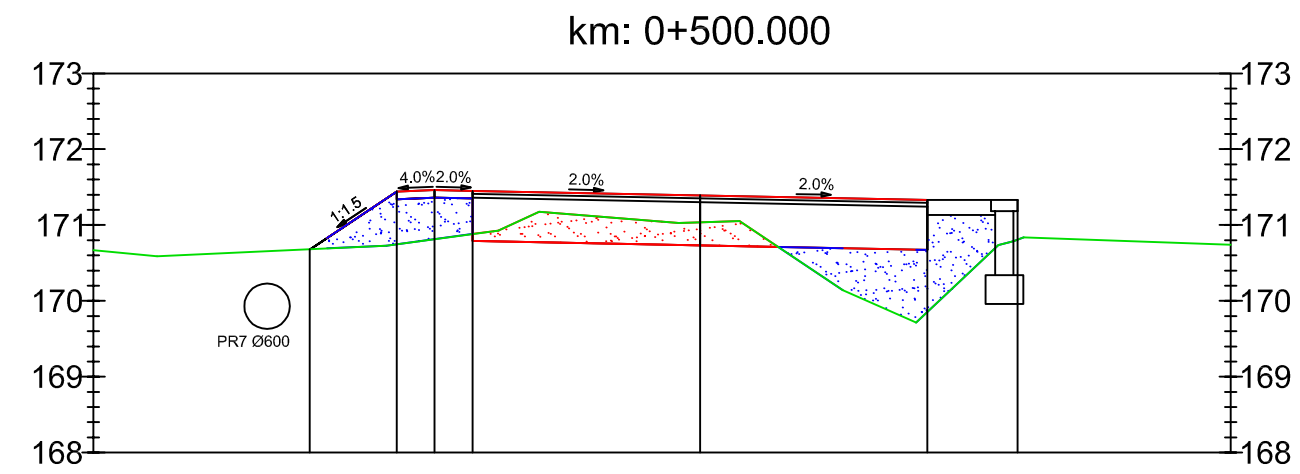

Odsunięcia od osi	-5.15	-4.00	-3.50	-3.00	0.00	3.00	4.19
Rzędne drogi	170.71	171.44	171.46	171.45	171.39	171.33	171.33
Rzędne terenu	170.71	170.75	170.81	170.88	171.04	169.85	170.81

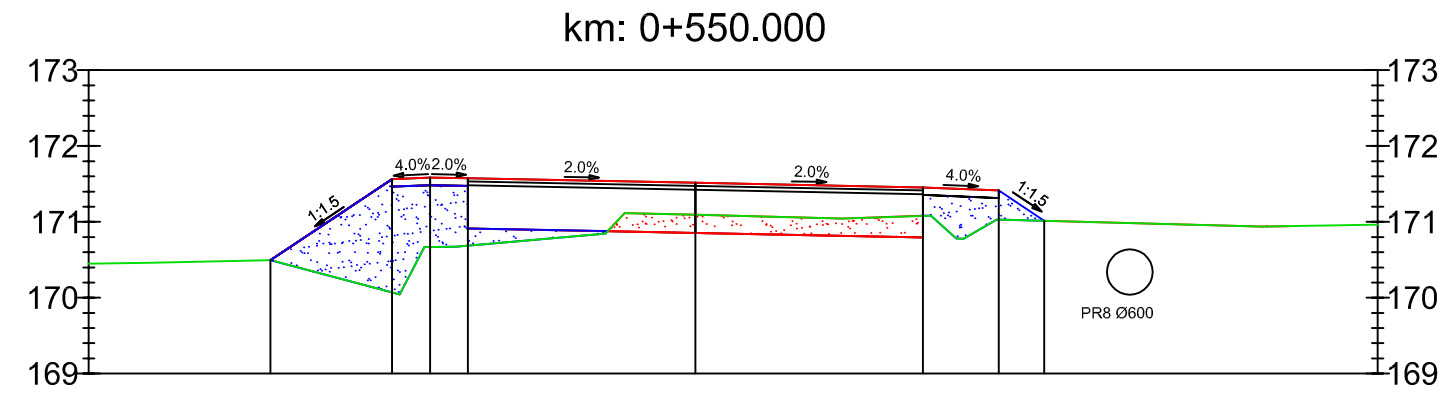

Odsunięcia od osi	-5.80	-4.00	-3.50	-3.00	0.00	3.00	4.00	4.80
Rzędne drogi	170.50	171.56	171.58	171.57	171.51	171.45	171.41	171.01
Rzędne terenu	170.50	170.07	170.67	170.69	171.09	171.08	171.03	171.01

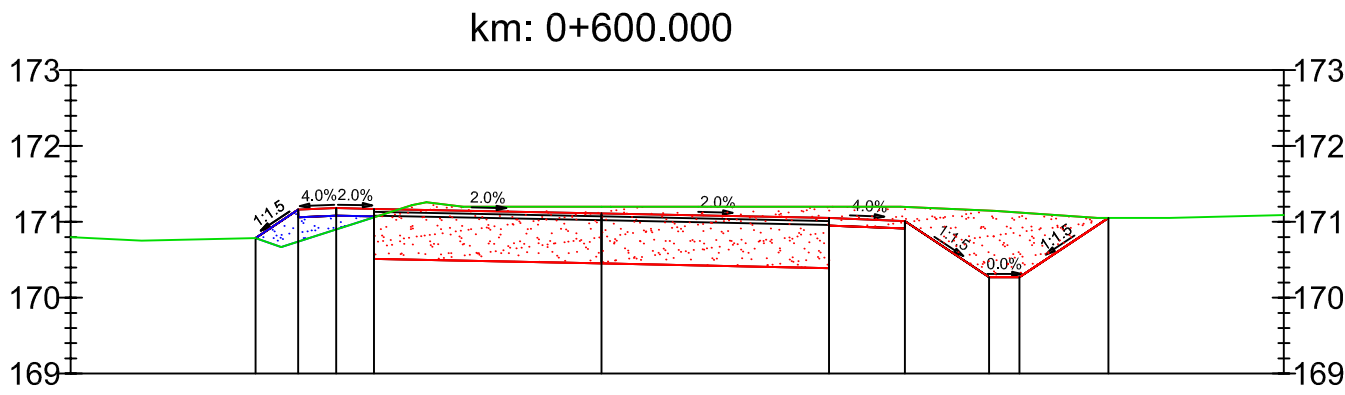

Odsunięcia od osi	-4.56	-4.00	-3.50	-3.00	0.00	3.00	4.00	5.11	5.51	6.89
Rzędne drogi	170.79	170.74	171.18	171.17	171.11	171.05	171.01	170.27	170.27	171.05
Rzędne terenu	170.79	170.74	170.90	171.06	171.20	171.20	171.20	171.15	171.12	171.05

Stadium	Tytuł rysunku	
PROJEKT WYKONAWCZY	PRZĘKROJE POPRZECZNE	
Nr tomu	Skala	Nr rys.
II	1:100	14.4