

UWAGA: NINIEJSZY PLAN NALEŻY ROZPATRYWAĆ ŁĄCZNIE Z CAŁOŚCIĄ DOKUMENTACJI PROJEKTOWEJ.

NA PODSTAWIE DOKUMENTACJI TECHNICZNO - WYKONAWCZEJ MOŻE BYĆ WYMAGANE SPORZĄDZENIE DODATKOWYCH RYSUNKÓW WARSZTATOWYCH. RYSUNKI WARSZTATOWE NALEŻY SPORZĄDZIĆ:

- PRZED ROZPOCZĘCIEM JAKICHKOLWIEK ZAMÓWIEŃ, A TAKŻE ROBOT BUDOWLANYCH LUB MONTAŻOWYCH
- POD KONTROLĄ PROJEKTANTÓW, KIEROWNIKA BUDOWY, INSPEKTORA NADZORU ORAZ GENERALNEGO WYKONAWCY,
- PO DOKONANIU SZCZEGÓŁOWYCH POMIARÓW SPRAWDZAJĄCYCH ISTNIEJĄCĄ CZĘŚĆ LUB CAŁOŚĆ STANU ISTNIEJĄCEGO.
- PO DOKONANIU NIEZBĘDNYCH WIZJI LOKALNYCH I SPRAWDZEŃ ROBOT ZREALIZOWANYCH.
- PO DOKOŃCZENIU ZAPOZNANIU SIĘ I ZROZUMIENIU PLANÓW WYKONAWCZYCH POZOSTAŁYCH BRANŻ.

RYSUNKI WARSZTATOWE POWINNY ZOSTAĆ PRZEKAZANE PROJEKTANTOM / INSPEKTOROM DO UWAG I APROBATY PRZED ROZPOCZĘCIEM JAKICHKOLWIEK ROBOT PRZYGOTOWAWCZYCH, DOKONANIEM ZAMÓWIEŃ MATERIAŁOW, A TAKŻE PRZED ROZPOCZĘCIEM ROBOT.

ZAMÓWIENIA, ROBOTY PRZYGOTOWAWCZE, WYKONAWCZE ORAZ MONTAŻOWE WYKONANE NIEGODNIE Z DYSPOZYCYJAMI PLANÓW WYKONAWCZYCH NIE BĘDĄ ODBIERANE.

WYKONAWCA ROBOTÓW MA OBYWĄZEK ZAPEMNIĆ, ŻE WSZELKIE PRACE ZOSTANĄ WYKONANE ZGODNIE Z ZASADAMI WIEDZY TECHNICZNEJ, DOTRZYMUJĄC NALEŻYTEJ STARANNOSCI PRZY ZAPEWNIENIU JAKOŚCI ROBOT BUDOWLANYCH I PRZY IOH WYKONYWANIU.

NINIEJSZA CZĘŚĆ DOKUMENTACJI ORAZ WSZELKIE JEJ POZOSTAŁE CZĘŚCI STANOWIĄ NIEROZŁĄCZNĄ CAŁOŚĆ. UŻYWANIE DOKUMENTACJI W JAKIMKOLWIEK INNYM CELU, POZA UZYSKANIEM POZWOLEN, OFERTOWANIEM ORAZ WYKONANIEM PRAC ZWIĄZANYCH Z BUDOWĄ ALTANY WRAZ Z NIEZBĘDNĄ INFRASTRUKTURĄ TECH. NA TERENIE CZ. DZIAŁ. EMD. NR 3 W WOŁOMINIE JEST ZABRONIONE DECYZJĄ AUTORÓW, NINIEJSZA DOKUMENTACJA JEST OCHRONIONA PRAWEM AUTORSKIM, ZGODNIE Z USTAWĄ O PRAWIE AUTORSKIM I PRAWACH POKREWNYCH ORAZ ZGODNIE Z USTALENIAMI UMÓW.

PROJEKT SAMOGRAJ

Projekt Samograj Dąbrowska Graj Sp. J.
Czarnków 64-700 | ul. Ogrodowa 14
(+48) 535 666 505 | info@projektsamograj.pl

Projekt techniczny

nazwa projektu
Budowa altany wraz z niezbędną infrastrukturą techniczną na terenie części działki nr ew. 3 obr. 25 Wołomin.

adres obiektu
ul. Długa 34, 05-200 Wołomin
dz. ew. nr 3, obręb Wołomin 25

inwestor
Gmina Wołomin
ul. Ogrodowa 4, 05-200 Wołomin

projektant
arch. Małgorzata Dąbrowska-Graj


zespół projektowy
stud. arch. Wiktoria Kiełbasa

rysunek
ZESTAWIENIE NAWIERZCHNI DO DEMONTAŻU I PLANTOWANIA

branża
ARCHITEKTURA

data
II. 2024

nr rysunku
PT-RO.01

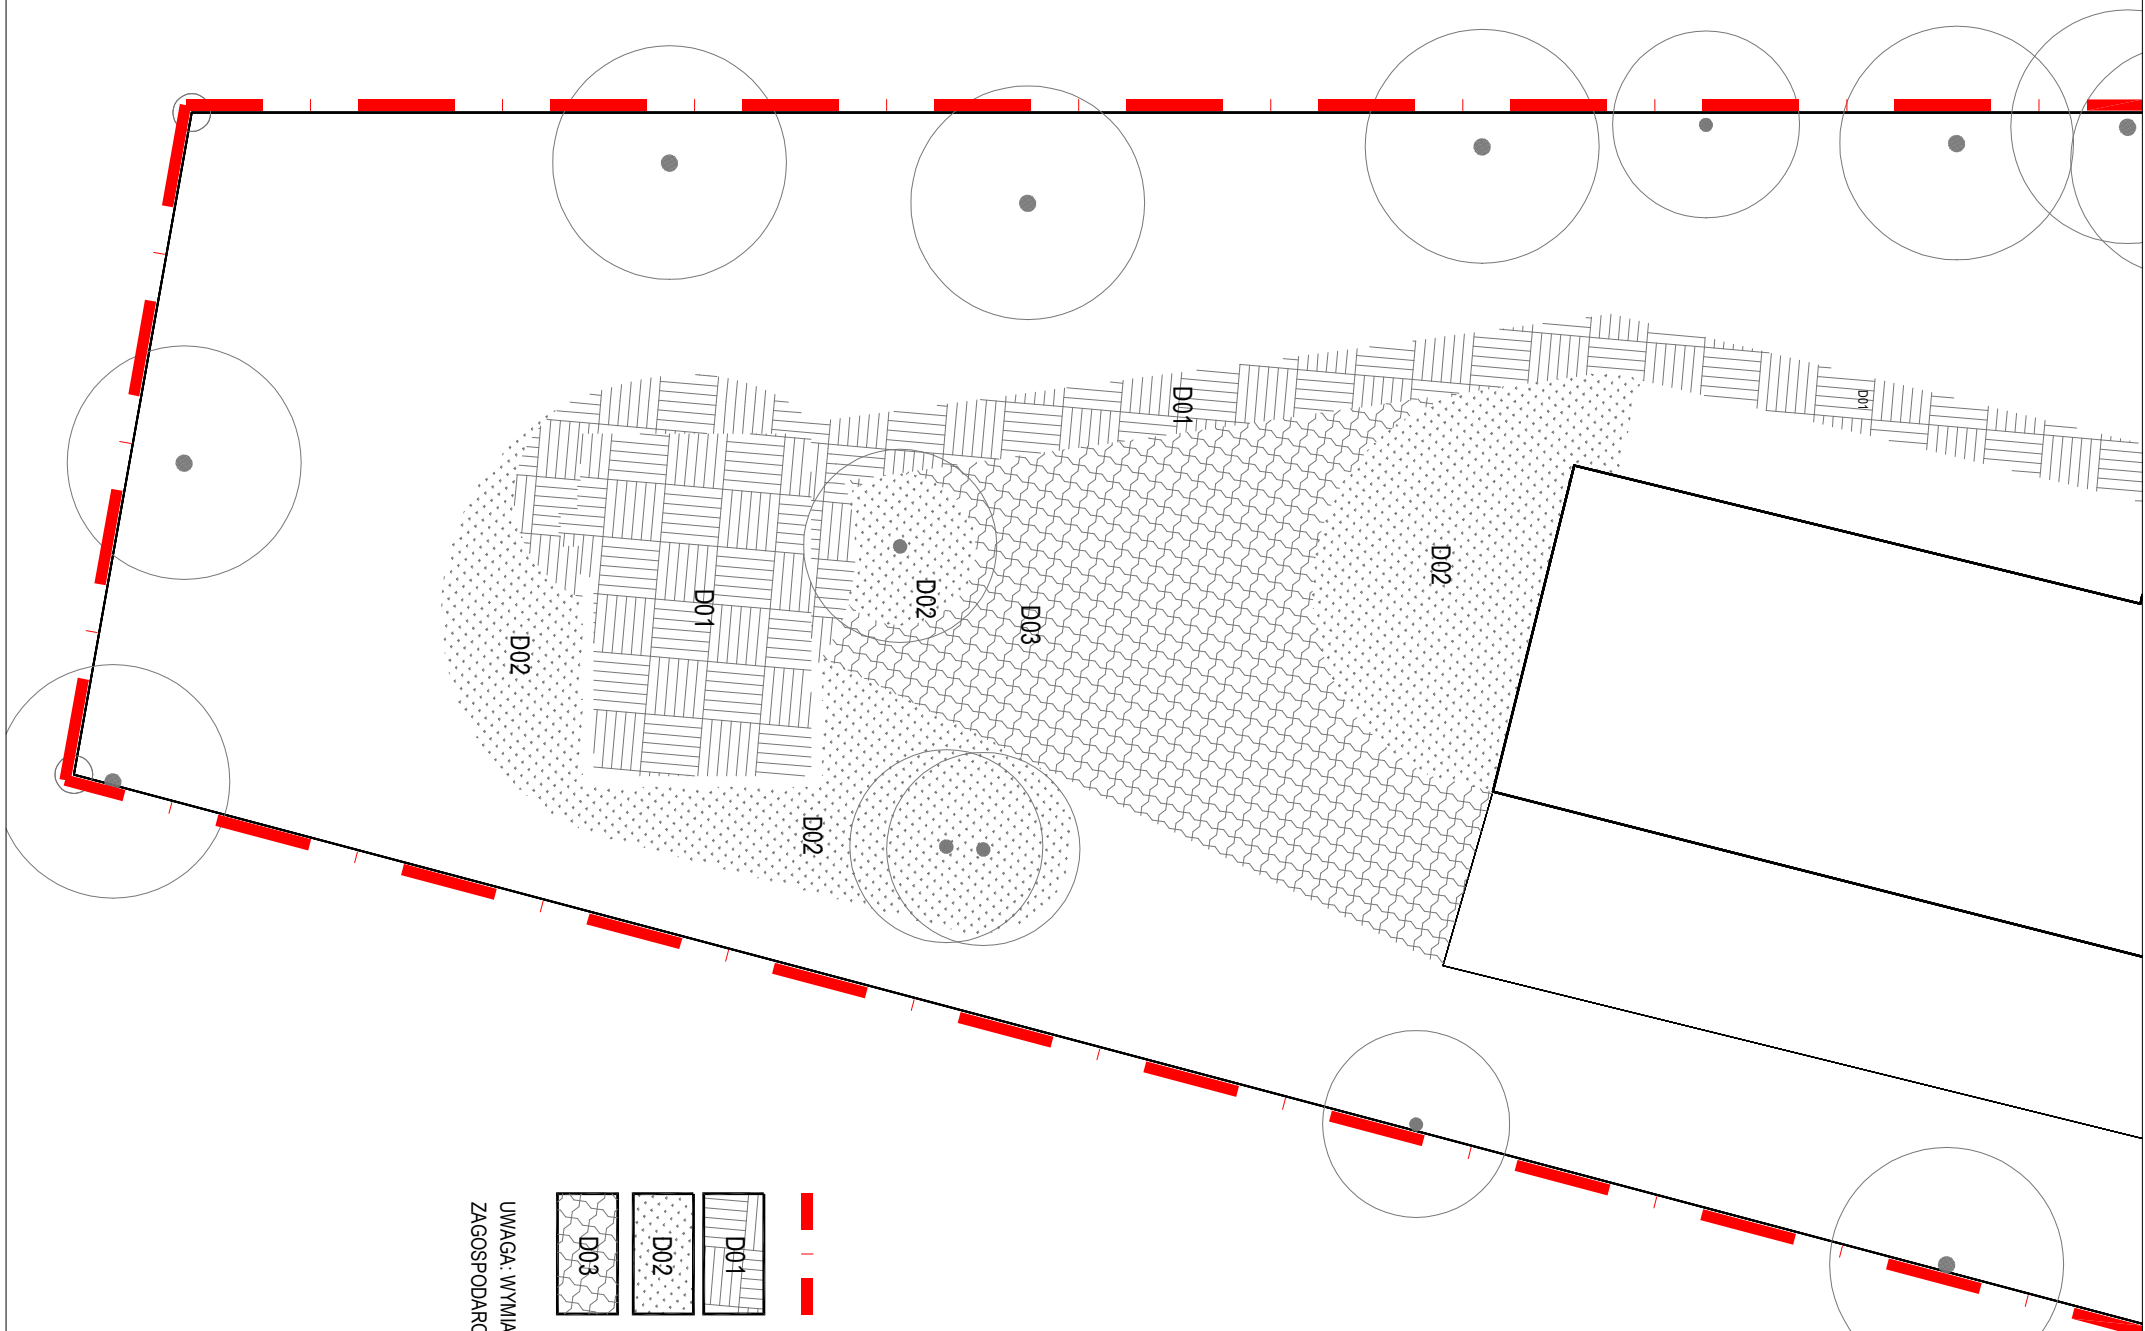

LEGENDA

- — — — —** ZAKRES OPRACOWANIA
- D01** PLANTOWANIE TERENU POD UTWARDZENIE PRZEJŚĆ PIESZYCH
- D02** WYMIANA ISTNIEJĄCEGO GRUNTU GR. 10cm NA ŻYŻNY HUMUS (UWAGA NA WYSTAJĄCE KORZENIE ISTNIEJĄCYCH DRZEWA)
- D03** PLANTOWANIE TERENU POD UTWARDZENIE GEOKRATĄ WODOPRZEPUSZCZALNĄ

UWAGA: WYMIARY I POWIERZCHNIE NALEŻY PRZYJAĆ Z RYSUNKU ZAGOSPODAROWANIA TERENU SZCZEGÓŁOWEGO.