

UWAGA: NINIEJSZY PLAN NALEŻY ROZPATRYWAĆ ŁĄCZNIE Z CAŁOŚCIĄ DOKUMENTACJI PROJEKTOWEJ.

NA PODSTAWIE DOKUMENTACJI TECHNICZNO - WYKONAWCZEJ MOŻE BYĆ WYMAGANE SPORZĄDZENIE DODATKOWYCH RYSUNKÓW WARSZTATOWYCH. RYSUNKI WARSZTATOWE NALEŻY SPORZĄDZIĆ: 1. PRZED ROZPOCZĘCIEM JAKICHKOLWIEK ZAMÓWIEŃ, A TAKŻE ROBÓT BUDOWLANYCH LUB MONTAŻOWYCH.

2. POD KONTROLĄ PROJEKTANTÓW, KIEROWNIKA BUDOWY, INSPEKTORA NADZORU ORAZ GENERALNEGO WYKONAWCY, 3. PO DOKONANIU SZCZEGÓŁOWYCH POMIARÓW SPRAWDZAJĄCYCH ISTNIEJĄCĄ CZĘŚĆ LUB CAŁOŚĆ STANU ISTNIEJĄCEGO.


4. PO DOKONANIU NIEZBĘDNYCH WIZJI LOKALNYCH I SPRAWDZENI ROBÓT ZREALIZOWANYCH, 5. PO DOKŁADNYM ZAPOZNANIU SIĘ I ZROZUMIENIU PLANÓW WYKONAWCZYCH POZOSTAŁYCH BRANŻ.

RYSUNKI WARSZTATOWE POWINNY ZOSTAĆ PRZEKAZANE PROJEKTANTOM / INSPEKTOROM DO UWAG I APROBATY PRZED ROZPOCZĘCIEM JAKICHKOLWIEK ROBÓT PRZYGOTOWAWCZYCH, DOKONANIEM ZAMÓWIEŃ MATERIAŁOWY, A TAKŻE PRZED ROZPOCZĘCIEM ROBÓT.

ZAMÓWNIENIA, ROBÓTY PRZYGOTOWAWCZE, WYKONAWCZE ORAZ MONTAŻOWE WYKONANE NIEGODNIE Z DYSPOZYCJAMI PLANÓW WYKONAWCZYCH NIE BĘDĄ ODBIERANE.

WYKONAWCA ROBÓT MA OBOWIĄZEK ZAPEWNIĆ, ŻE WSZELKIE PRACE ZOSTANĄ WYKONANE ZGODNIE Z ZASADAMI WIEDZY TECHNICZNEJ, DOTRZYMUJĄC NALEŻYTEJ STARANNOSCI PRZY ZAPEWNIENIU JAKOŚCI ROBÓT BUDOWLANYCH I PRACY ICH WYKONWANIU.

NINIEJSZA CZĘŚĆ DOKUMENTACJI ORAZ WSZELKIE JEJ POZOSTAŁE CZĘŚCI STANOWIĄ NIEODZŁĄCZNA CAŁOŚĆ. UŻYWANIE DOKUMENTACJI W JAKIKOLWIEK INNYM CELU, POZA UZYSKANIEM POZWOLEN, OFEROWANIEM ORAZ WYKONANIEM PRAC ZWIĄZANYCH Z BUDOWĄ ALTANY WRAZ Z NIEZBĘDNĄ INFRASTRUKTURĄ TECH. NA TERENIE CZ. DZIAŁ. EMD. NR 3 W WŁOŚCINIE JEST ZABRONIONE DECYZJĄ AUTORÓW, NINIEJSZĄ DOKUMENTACJĄ. JEST CHRONIONA PRAWEM AUTORSKIM, ZGODNIE Z USTAWĄ O PRAWIE AUTORSKIM I PRAWACH POKREWNYCH ORAZ ZGODNIE Z USTALENIAMI UMÓW.

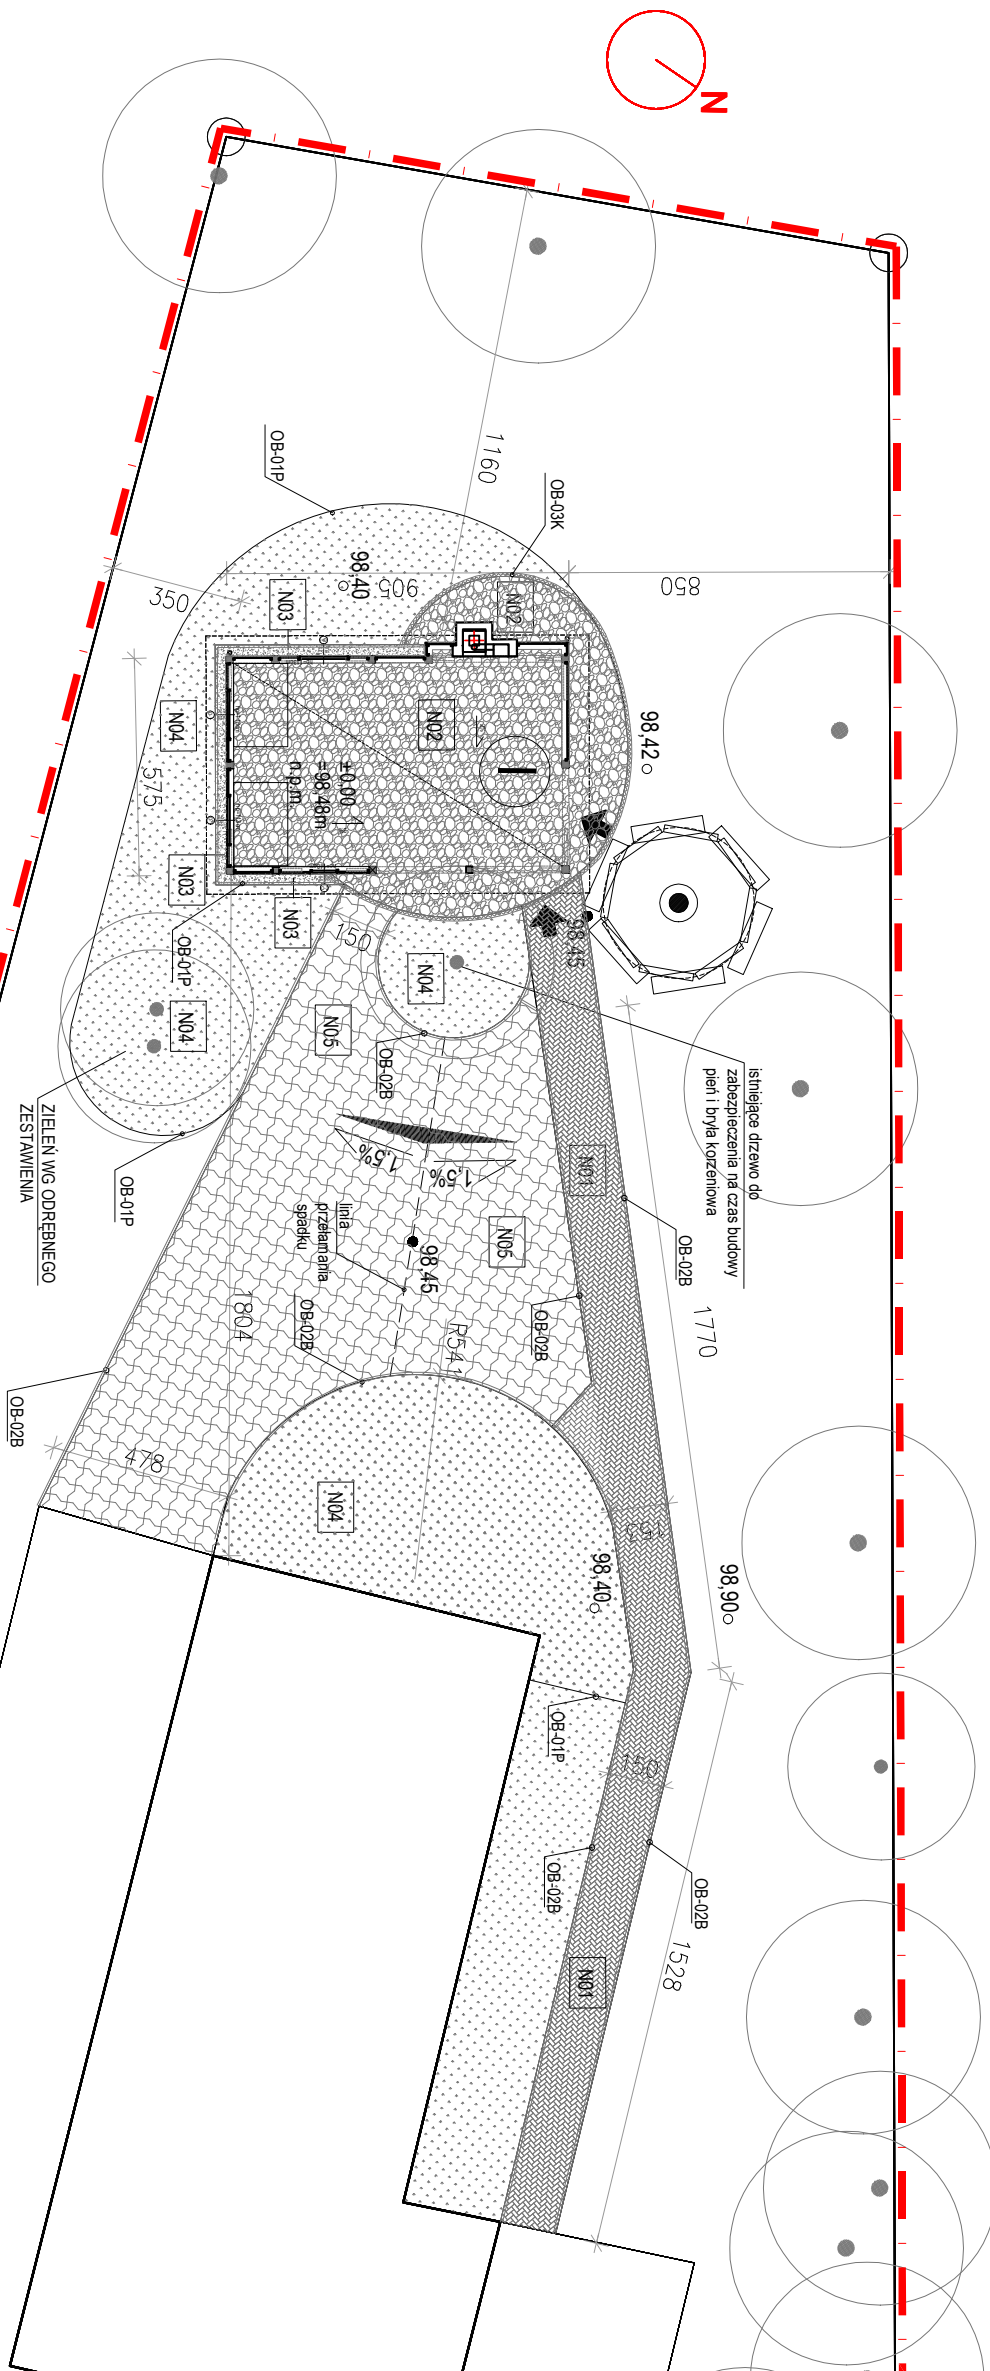

## LEGENDA

	ZAKRES OPRACOWANIA
	PROPONOWANA LOKALIZACJA PALENISKA ZEWNĘTRZNEGO
	WEJŚCIA DO ALTANY
	ILOŚĆ KONDYGNACJI NAZIEMNYCH
	DRZEWA ISTNIEJĄCE DO ZACHOWANIA
	NOWE NASADZENIA PROJEKTOWANE
	PROJ. RZĘDNA NAWIERZCHNI ISTNIEJĄCA RZĘDNA TERENU
	UTWARDZENIE Z KOSTKI BETONOWEJ 10x30 CM, GR. 8CM W KOLORZE POMARAŃCZOWYM UKŁADANEJ W JODELKĘ W OBRZĘZU BETONOWYM W TYM SAMYM KOLORZE
	WYKONCZENIE Z NIEREGULARNYCH PŁYT KAMIENNYCH CIĘTYCH Z KAMIENIA NATURALNEGO POLNEGO WIELOKOLOROWEGO
	ZWIR KAMIENNY WIELOKOLOROWY O FRAK. 8-16MM LUB TŁUCZEŃ KAMIENNY O FRAK. 8-16MM W OPASCE SYNTETYCZNEJ NA OKOŁO ALTANY A W OPASCE KAMIENNEJ NAKOŁO MIEJSCA NA OGNIKO
	ZIELEN URZĄDZONA NISKA, DO WYS. 120CM WG ODRĘBNEGO RYSUNKU ZESTAWIENIA ZIELENI
	EKOKRATA - SYSTEM WZMACNIANIA NAWIERZCHNI DLA RUCHU POŁAZDÓW I PIESZYCH - KRATA MA SPEŁNIĆ CERTYFIKOWANE WŁAŚCIWOŚCI ZACHOWANIA POWIERZCHNI BIOLOGICZNIE CZYNNEJ (POWIERZCHNIA WOŁNA OK 80-88%) MATERIAŁ W 100% POCHODZĄCY Z RECYKLINGU – MIESZANKA PP/PE

OB-01	- OBRZEŻA TRAWNIKOWE POLIETYLENOWE NA KOTWACH WYS. 6,5CM
OB-02	- OBRZEŻA BETONOWE O PROFILU 6X20 W KOLORZE POMARAŃCZOWYM
OB-03	- OBRZEŻA KAMIENNE Z KOSTKI O WYM. PROFILU 10X10CM

## PROJEKT SAMOGRAJ

Projekt Samograj Dąbrowska Graj Sp. J.  
Czarnków 64-700 | ul. Ogrodowa 14  
(+48) 535 666 505 | info@projektsamograj.pl

### Projekt techniczny

nazwa projektu  
**Budowa altany wraz z niezbędną infrastrukturą techniczną na terenie części działki nr ew. 3 obr. 25 Wotomin.**

adres obiektu  
ul. Długa 34, 05-200 Wotomin  
dz. ew. nr 3, obręb Wotomin 25

inwestor  
**Gmina Wotomin**  
ul. Ogrodowa 4, 05-200 Wotomin

projektant <b>arch. Małgorzata Dąbrowska-Graj</b>	podpis
105/LBOKK/2013   MA2556	

zespół projektowy  
**stud. arch. Wiktoria Klebasa**

rysunek <b>PROJEKT ZAGOSPODAROWANIA SZCZEGÓŁOWY</b>	rewizja
	skala <b>1:200</b>

branża <b>ARCHITEKTURA</b>	data <b>II.2024</b>	nr rysunku <b>PT-PZT-02</b>
-------------------------------	------------------------	--------------------------------