


PROFIL PRZYŁACZA KANALIZACJI SANITARNEJ SKALA 1:100/100

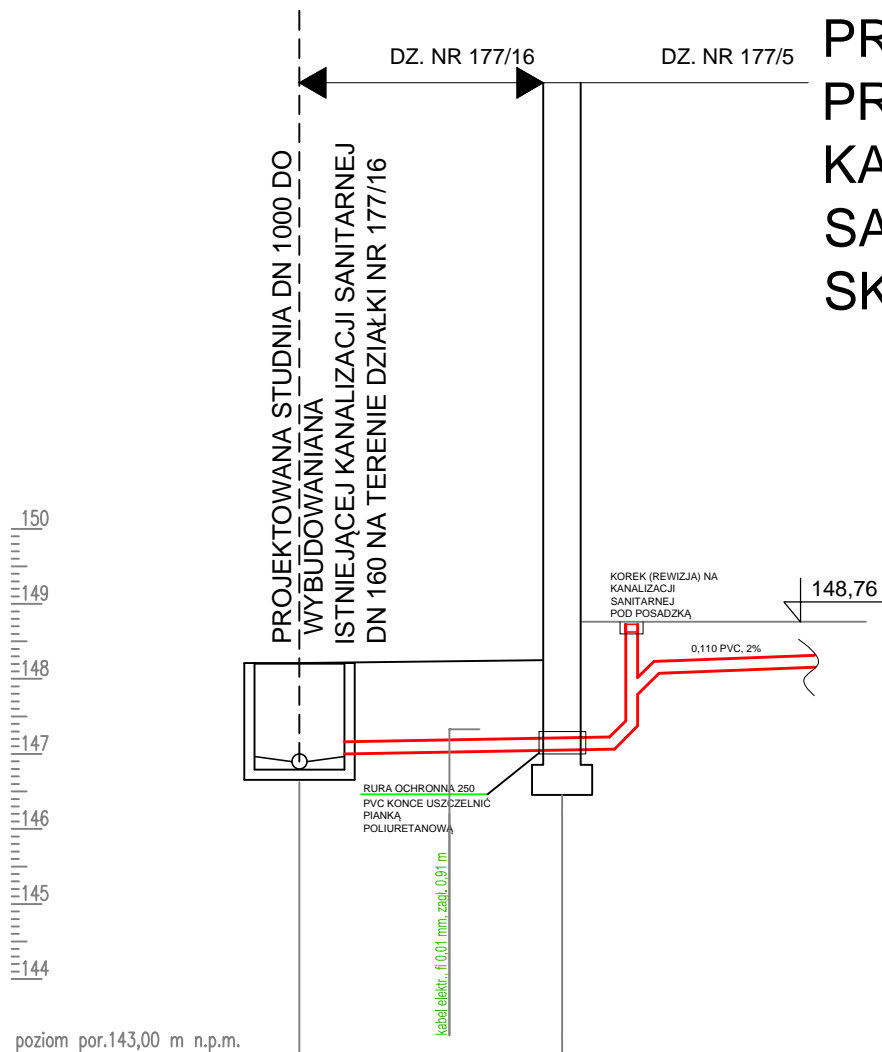

poziom por. 143,00 m n.p.m.

Węzeł	ST1	BUD
Rzędna terenu [m n.p.m.]	148,21	148,25
Rzędna dna rury [m n.p.m.]	146,79 147,00	147,03 147,05
Zagłębienie [m]	1,42 1,21	1,20
Materiał, Średnica/Spadek [%]	PVC160	1,50
Długość [m]		3,50
Odległość [m]	0,00	3,50
Objętość wykopu [m ³]		9,07
Rzędna terenu proj. [m n.p.m.]	148,21	148,21

Metr

Skala Y: 1:100

Skala X: 1:100

INWESTOR: Miasto Zielona Góra, Zakład Gospodarki Mieszkaniowej, ul. Zjednoczenia 110, 65-120 Zielona Góra.

OBIEKT: Budynek użytkowy (pawilon handlowy), ul. Owocowa w Zielonej Górze dz. nr 177/5 obręb 0030, 65-001 Zielona Góra.

ADRES: Zielona Góra, ul. Owocowa, dz. nr 177/5, obręb 0030.

PROJEKT TECHNICZNY

BRANŻA: SANITARNA

AUTOR: mgr. Inż. Barbara Fogel

NR UPR.
95/2005/ZG

RYSUNEK: Profil przyłącza kanalizacji sanitarnej.

SKALA:
1:100/100

DATA:
06.2024

NR RYS.

S-5