




ELEWACJA FRONTOWA

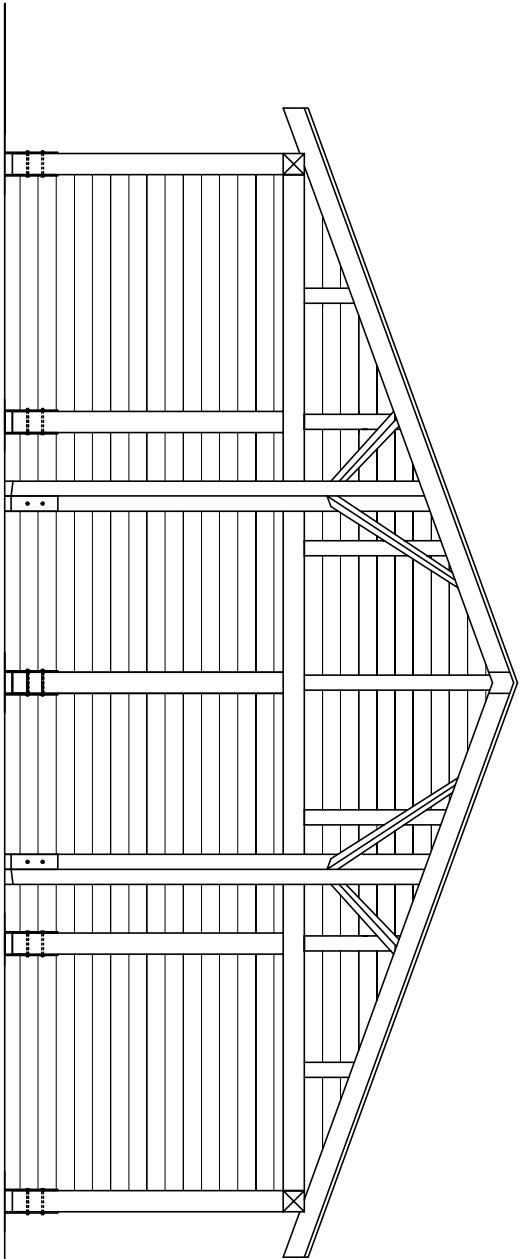


ELEWACJATYLNA

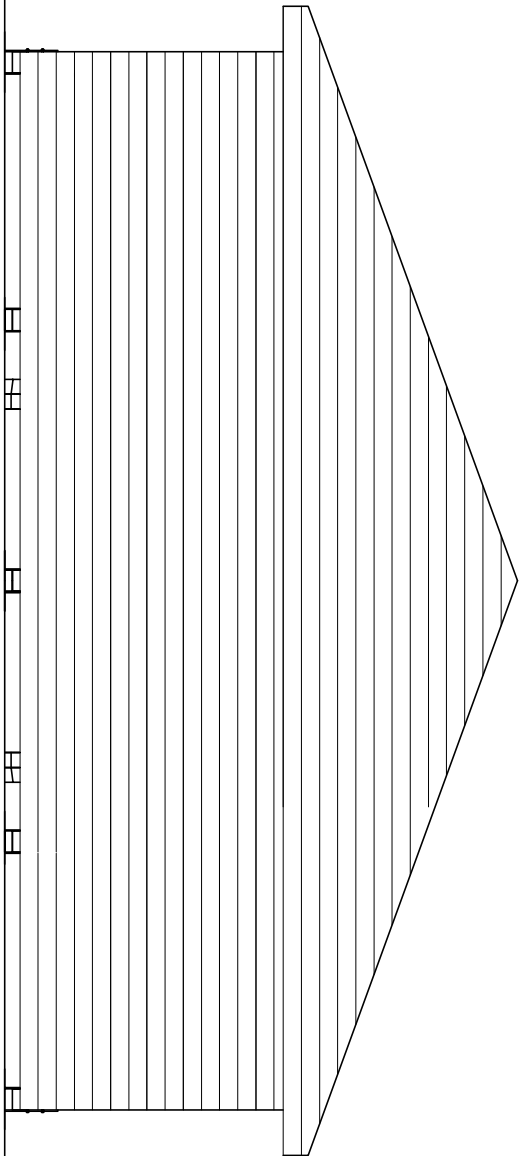

RZUT DACHU

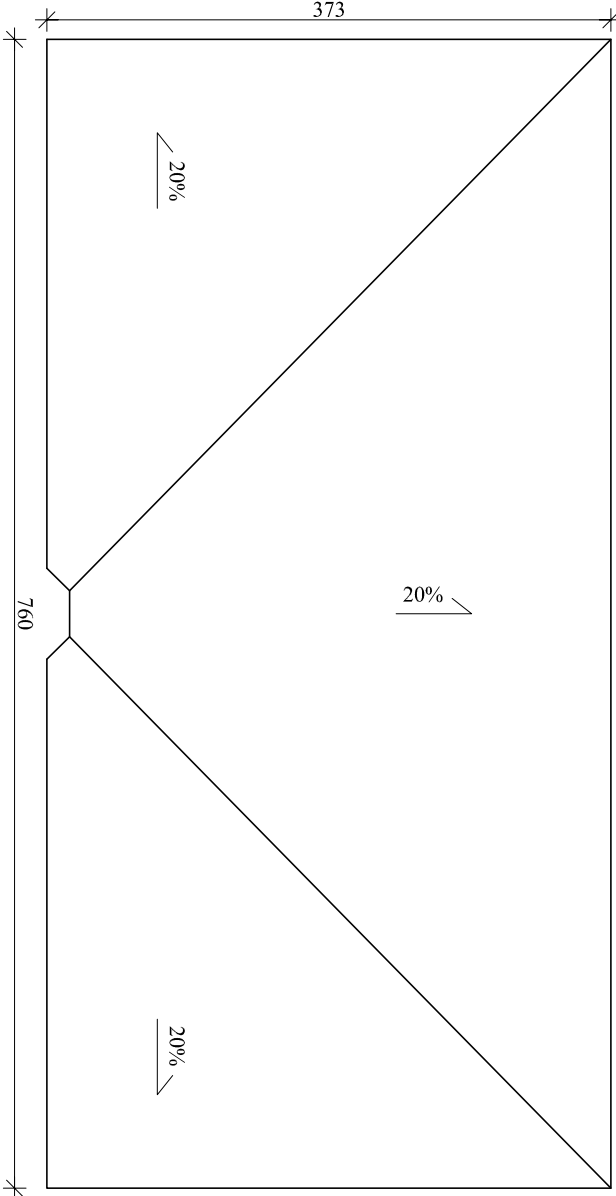

ELEWACJA BOCZNA

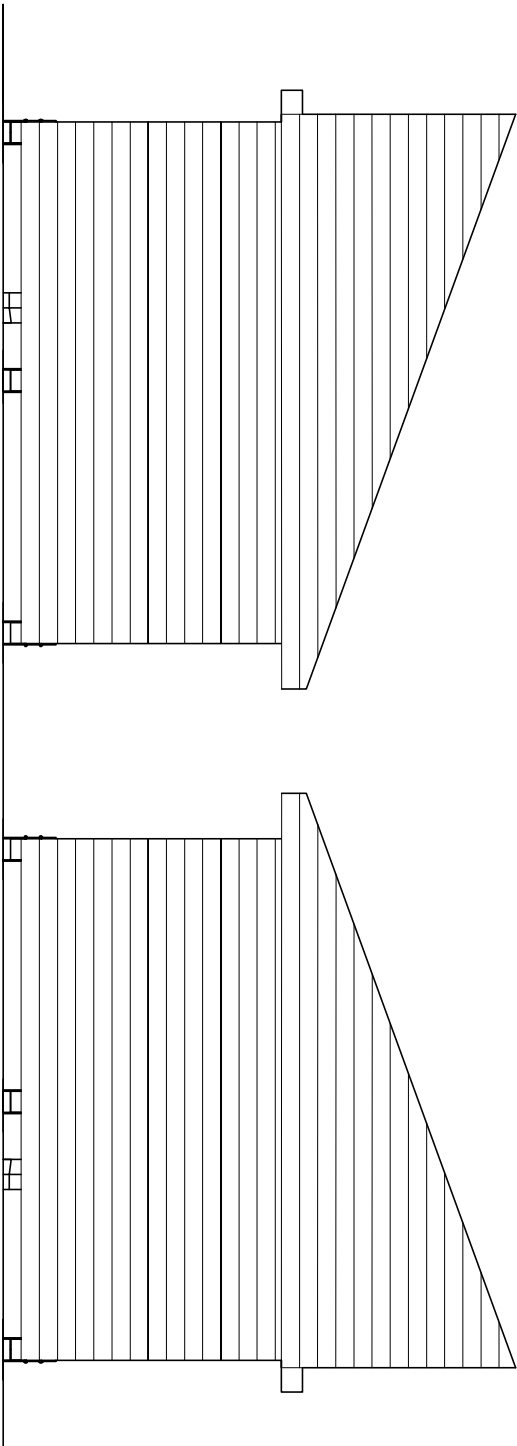

ELEWACJA BOCZNA

58-304 Walbrzych ul. 3 Maja 3/4		USŁUGI TECHNICZNE ZOFIA CZEMPKOWSKA		tel. 502 781 886; email: czempkowskazofia@gmail.com
DATA	23.06.2023 r.	INWESTOR	Gmina Miasto Boguszków-Gorce, pl. Odrodzenia 1, 58-370 Boguszków-Gorce	
STADIUM	PB	TEMAT	Zagospodarowanie Góry Mniszek w Boguszkowie-Gorcach	
SKALA	1:50	TYTUŁ RYSUNKU	Drewniana willa turystyczna - elewacje, rzut dachu	
NR RYSUNKU	3	PROJEKTANT	mgr inż. Zofia Czempkowska	
		NR UPRAWNIEN	UAN.V-7342/3/227/94; UAN.V-7342/3/228/94; DOS/IS/149101	