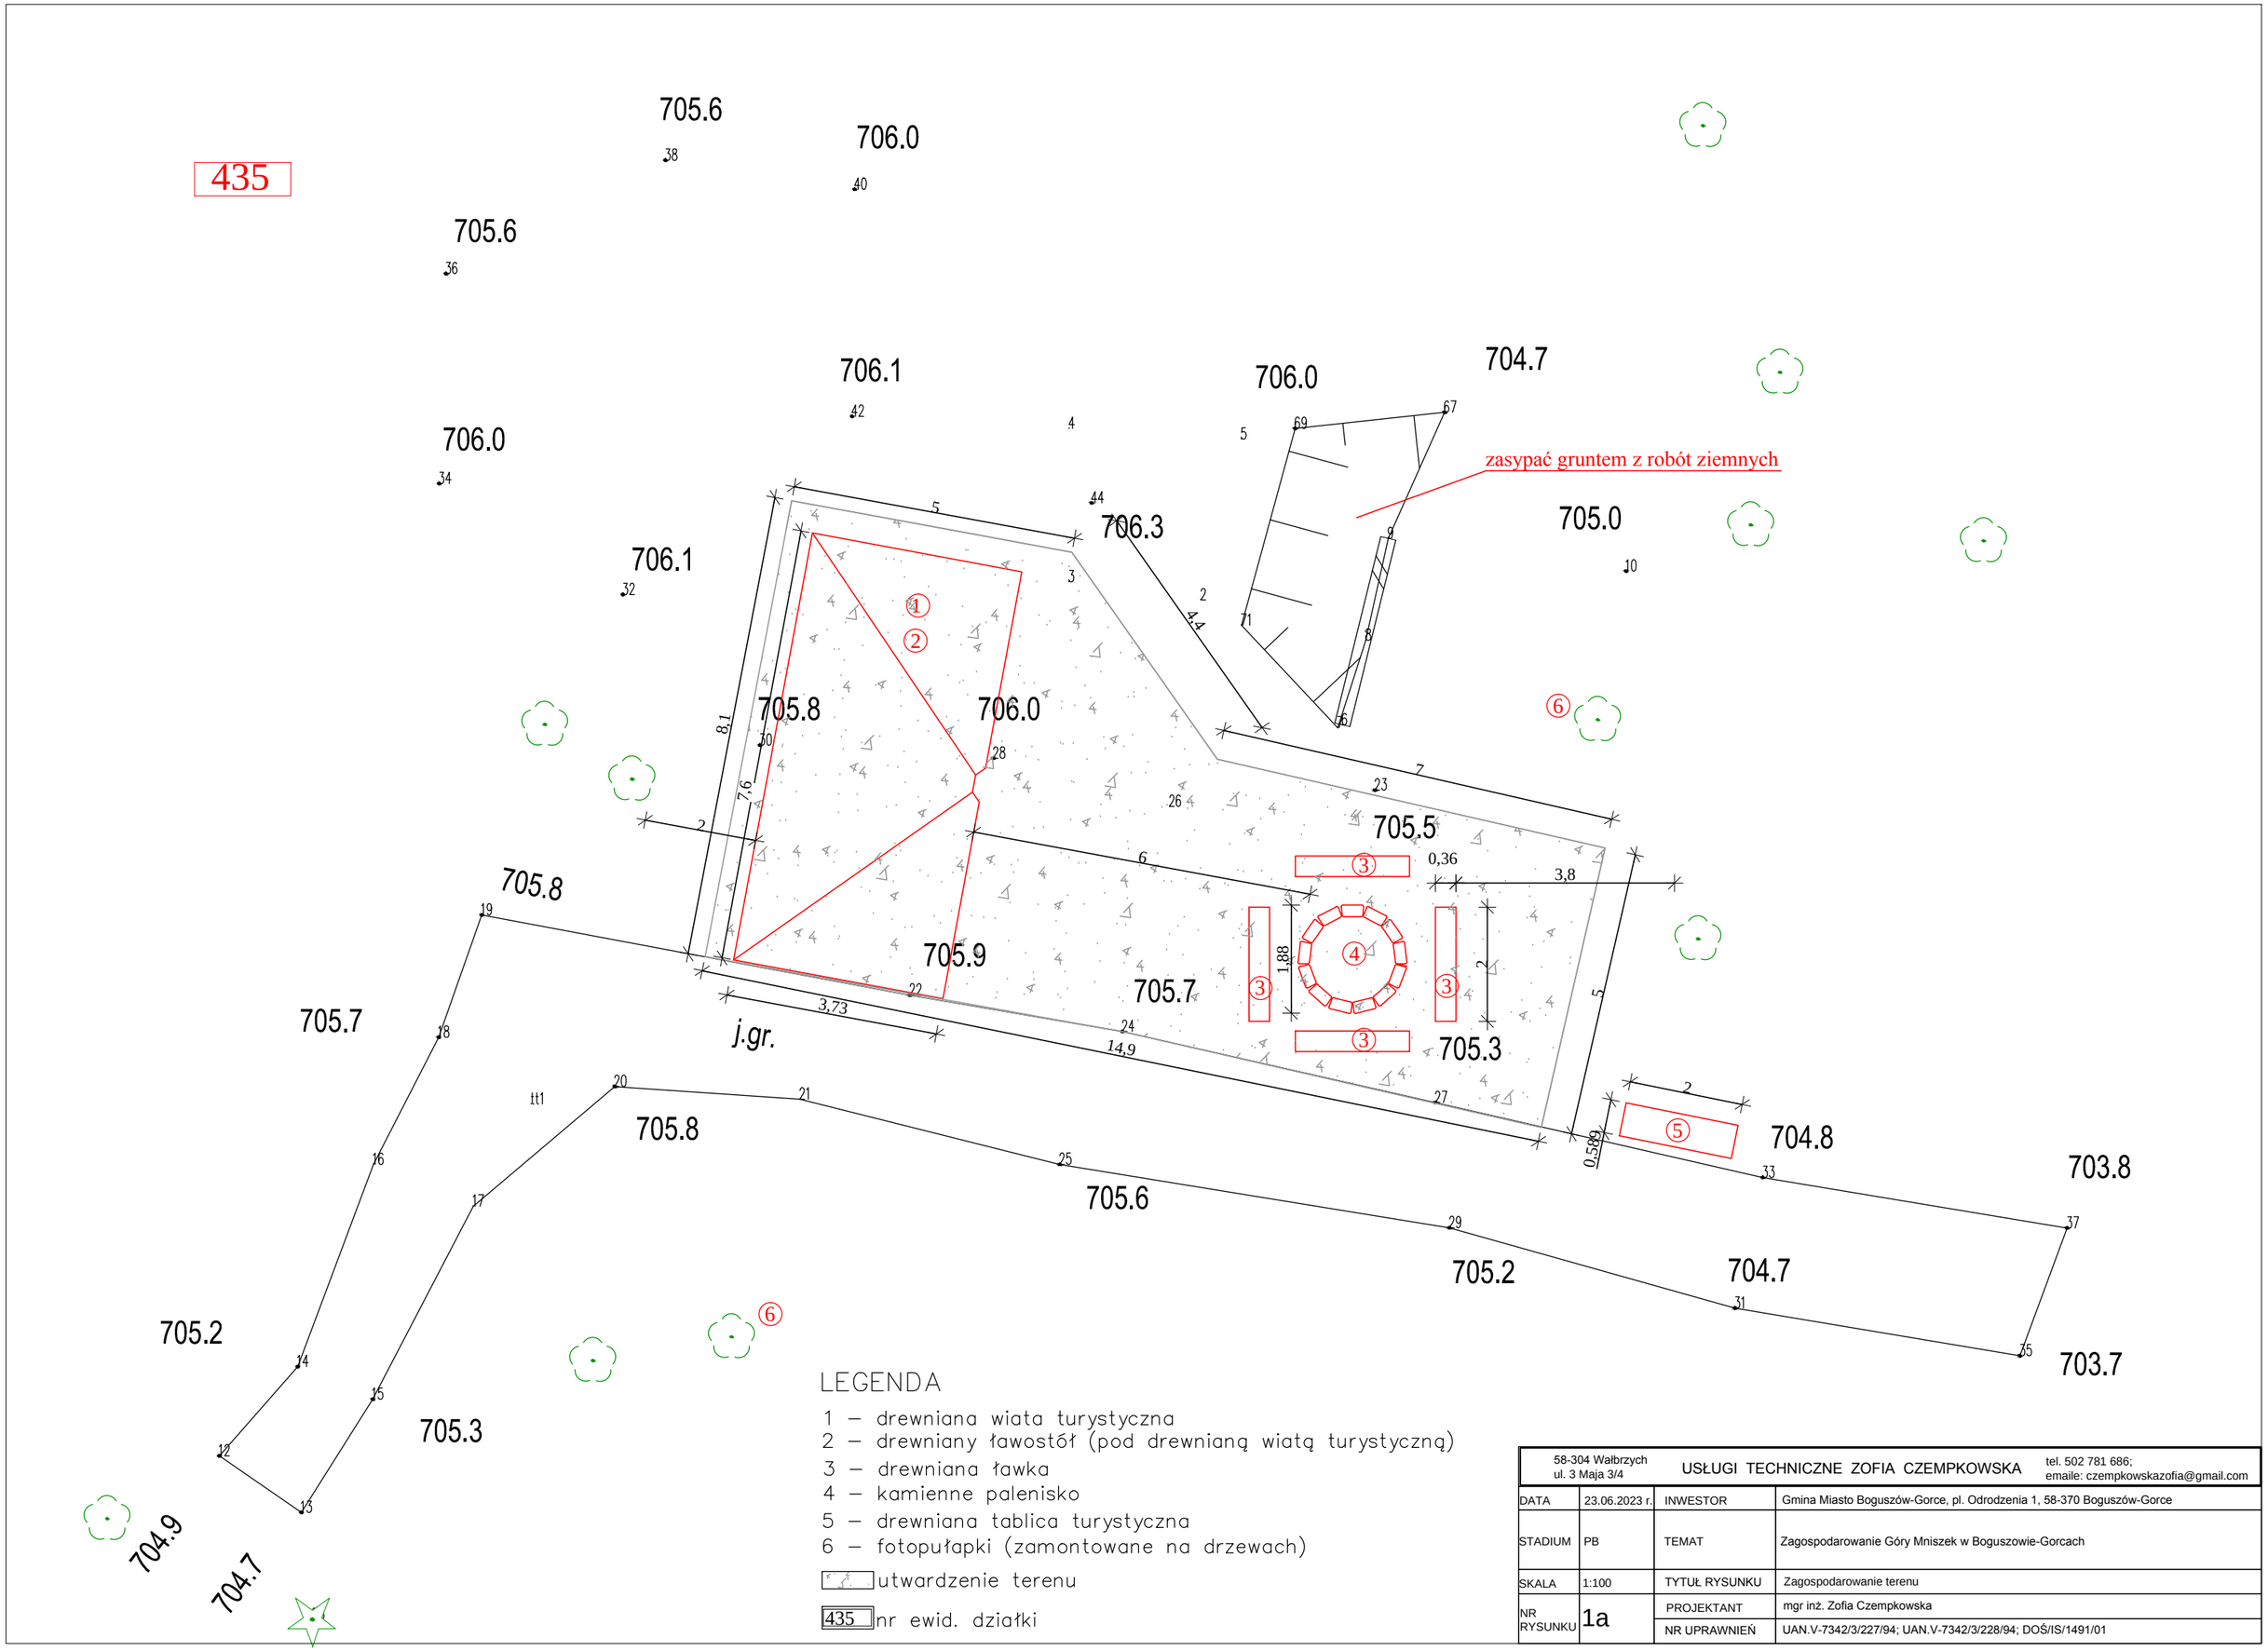
435
705.6
706.0
705.6
706.1
706.0
704.7
706.0
zasypać gruntem z robót ziemnych
706.3
705.0
706.1
705.8
706.0
705.5
705.8
705.9
705.7
705.7
j.gr.
705.3
705.8
704.8
703.8
705.6
705.2
704.7
705.2
703.7
705.3
704.9
704.7
LEGENDA
1 – drewniana wiata turystyczna
2 – drewniany ławostół (pod drewnianą wiatą turystyczną)
3 – drewniana ławka
4 – kamienne palenisko
5 – drewniana tablica turystyczna
6 – fotopułapki (zamontowane na drzewach)
utwardzenie terenu
435 nr ewid. działki
58-304 Wałbrzych
ul. 3 Maja 3/4
USŁUGI TECHNICZNE ZOFIA CZEMPKOWSKA
tel. 502 781 686;
emaile: czempkowskazofia@gmail.com
DATA 23.06.2023 r.
INWESTOR Gmina Miasto Boguszów-Gorce, pl. Odrodzenia 1, 58-370 Boguszów-Gorce
STADIUM PB
TEMAT Zagospodarowanie Góry Mniszek w Boguszowie-Gorcach
SKALA 1:100
TYTUŁ RYSUNKU Zagospodarowanie terenu
NR RYSUNKU 1a
PROJEKTANT mgr inż. Zofia Czempkowska
NR UPRAWNIEŃ UAN.V-7342/3/227/94; UAN.V-7342/3/228/94; DOŚ/IS/1491/01