


mapa 1:5000

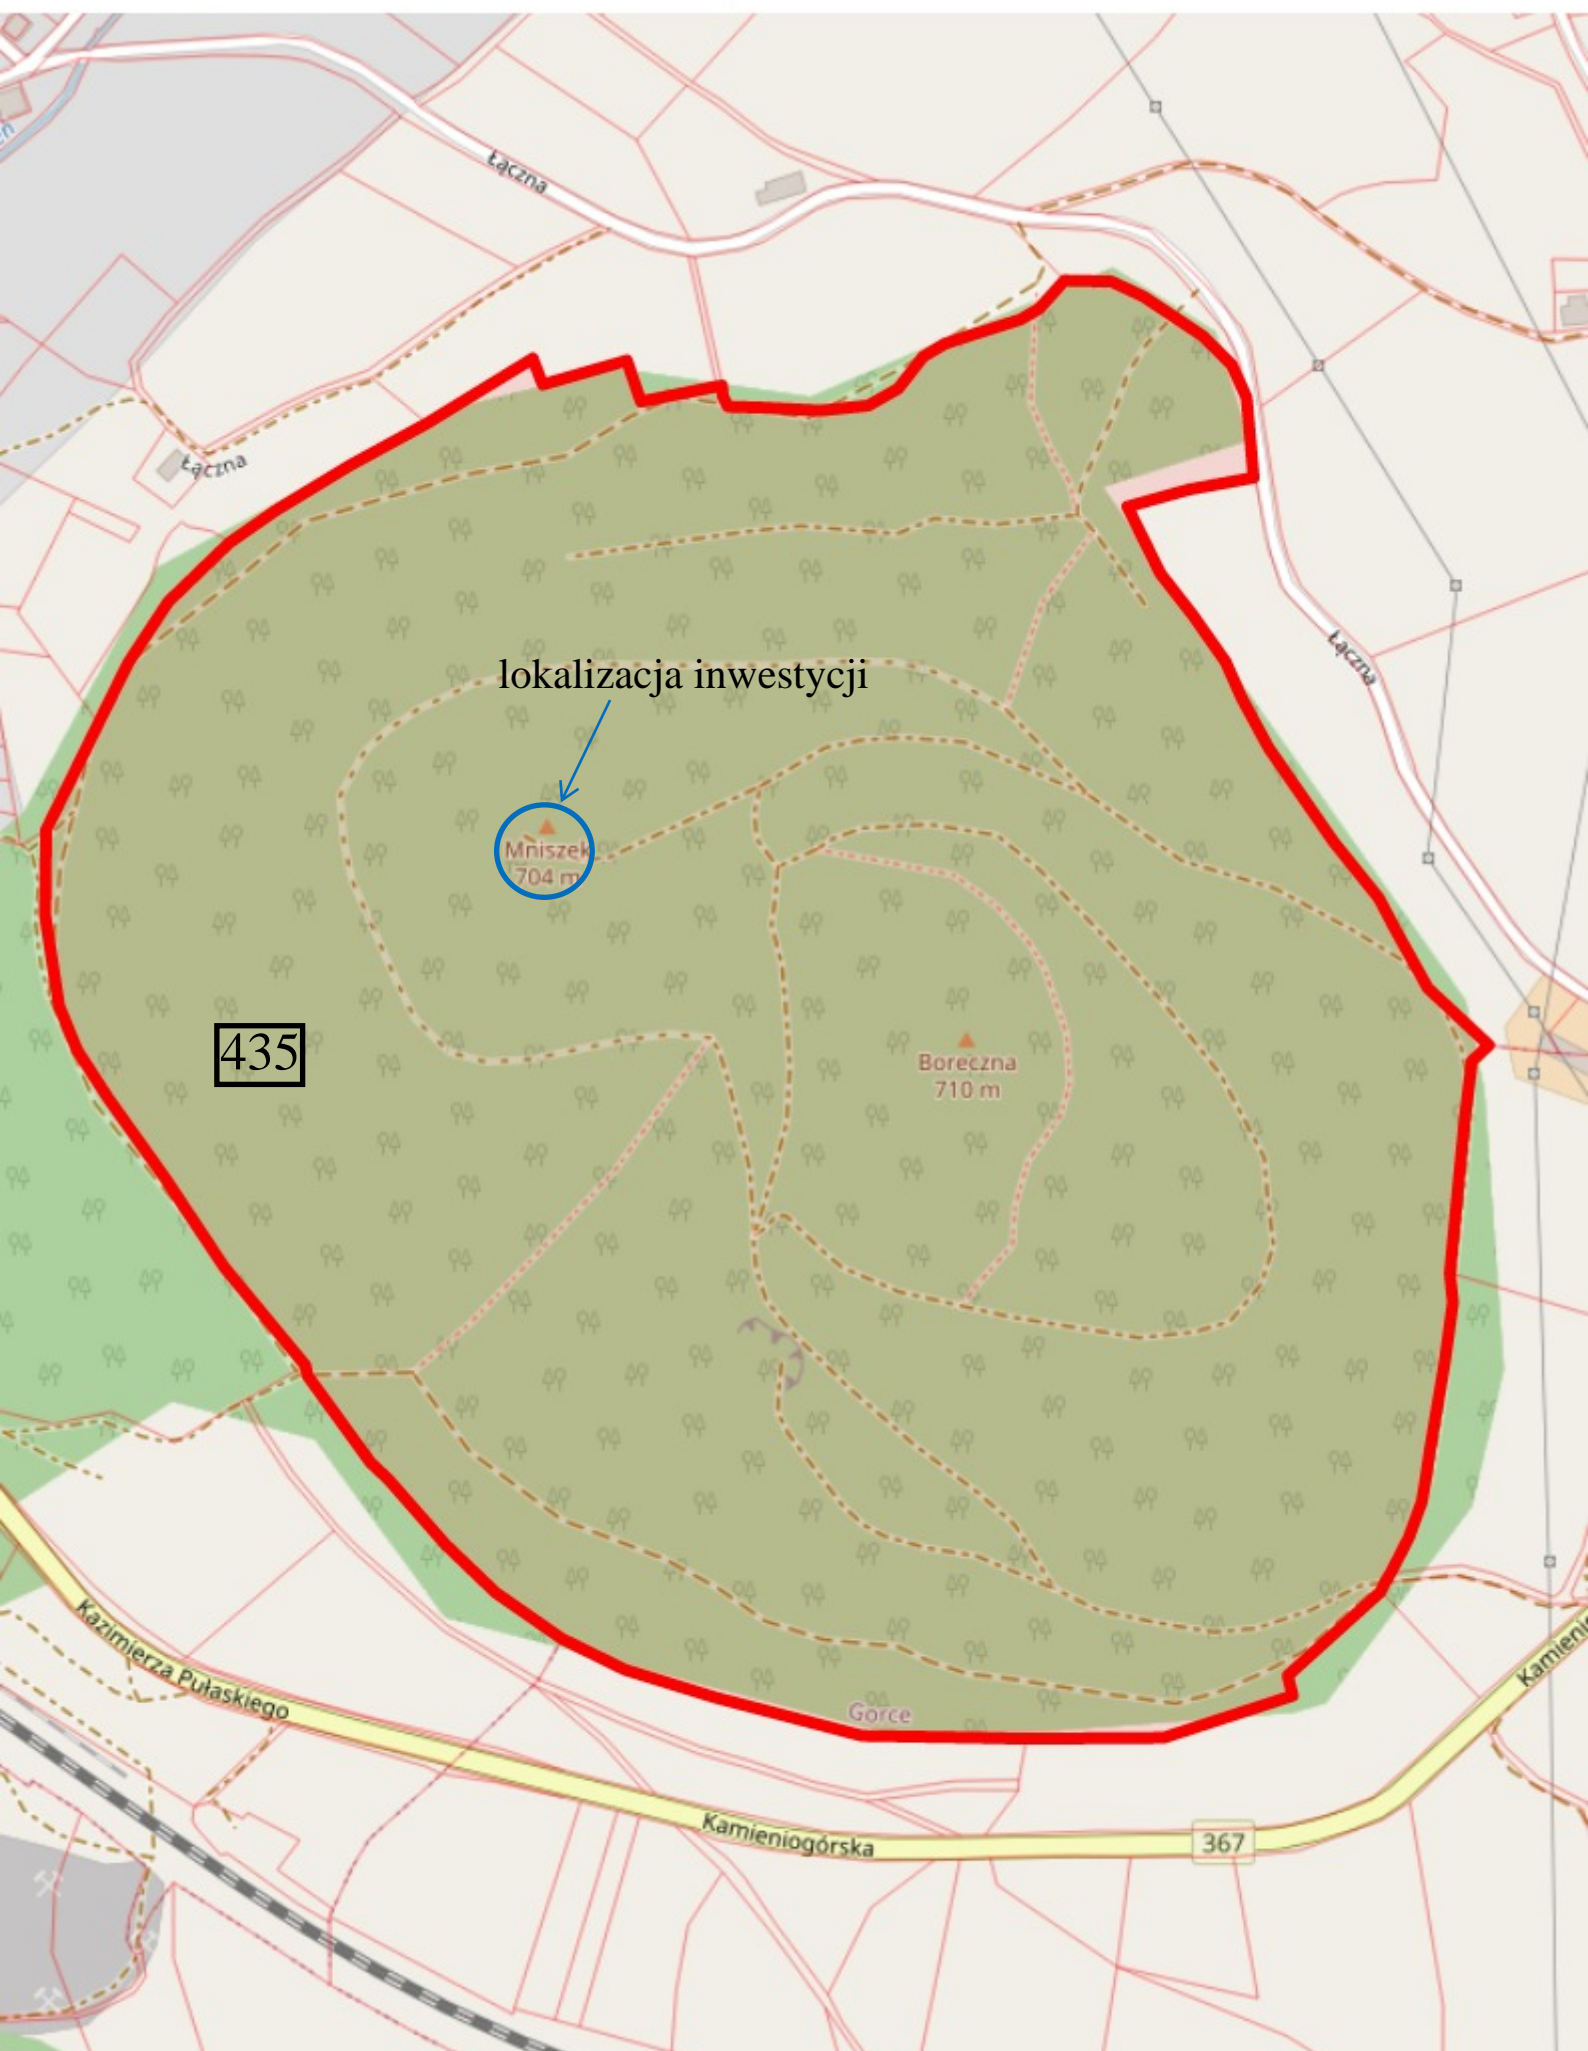

Rysunek nr 1 - lokalizacja inwestycji

Skala 1: 5000