


# Przekrój normalny ( stan istniejący)

Przebudowa odcinka drogi powiatowej nr 1267T (0022T) Chmielnik - Potok -  
Życiny w miejscowości Rudki od km 1+715 do km 2+710

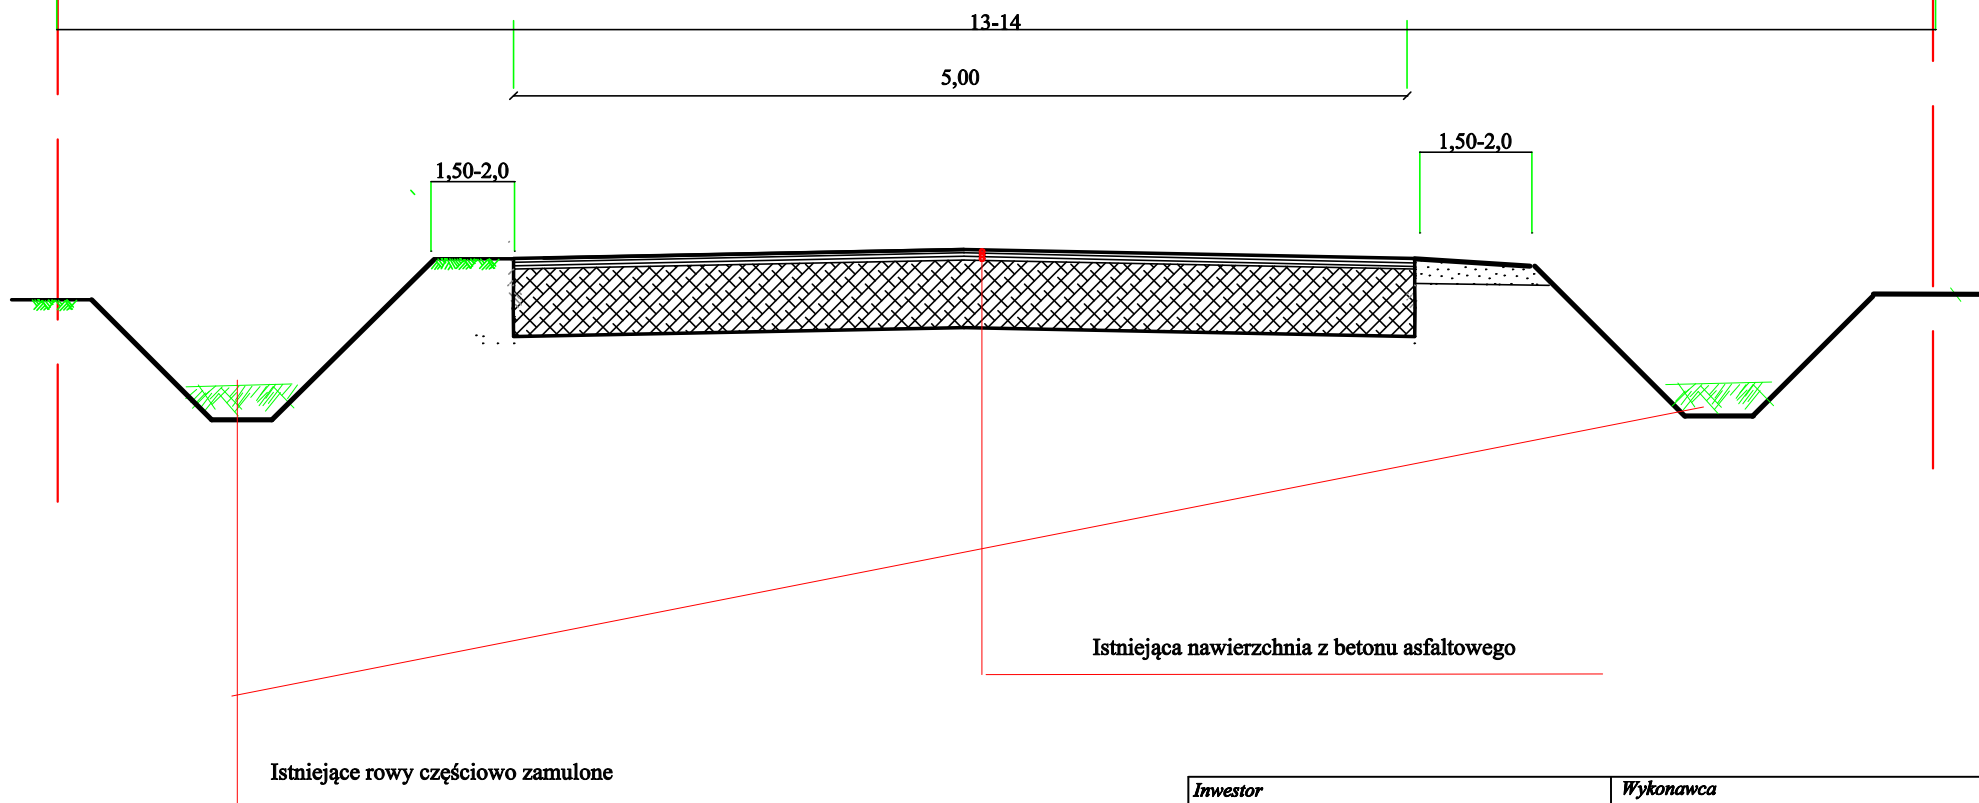

Inwestor Powiat Staszowski		Wykonawca ZDP Staszów, ul.Drogowców 4, 28-200 Staszów		
Obiekt Przebudowa odcinka drogi powiatowej nr 1267T (0022T) Chmielnik - Potok - Życiny w miejscowości Rudki				
Nazwa rysunku		PRZEKRÓJ NORMALNY		
Opracowanie	Imię i nazwisko	Nr. uprawnień	Data	Podpis
Opracował	inż. Paweł Krakowiak		Czerwiec 2023	
Data opracowania		Branża	Nr rysunku	Nr arkusza
Czerwiec 2023		Drogorowa	2	1