


Przekrój normalny
(stan istniejący)

**Przebudowa odcinka drogi powiatowej nr 1876T (1036T)
Oleśnica-Brody-Grobla
od km 1+369 do km 2+097**

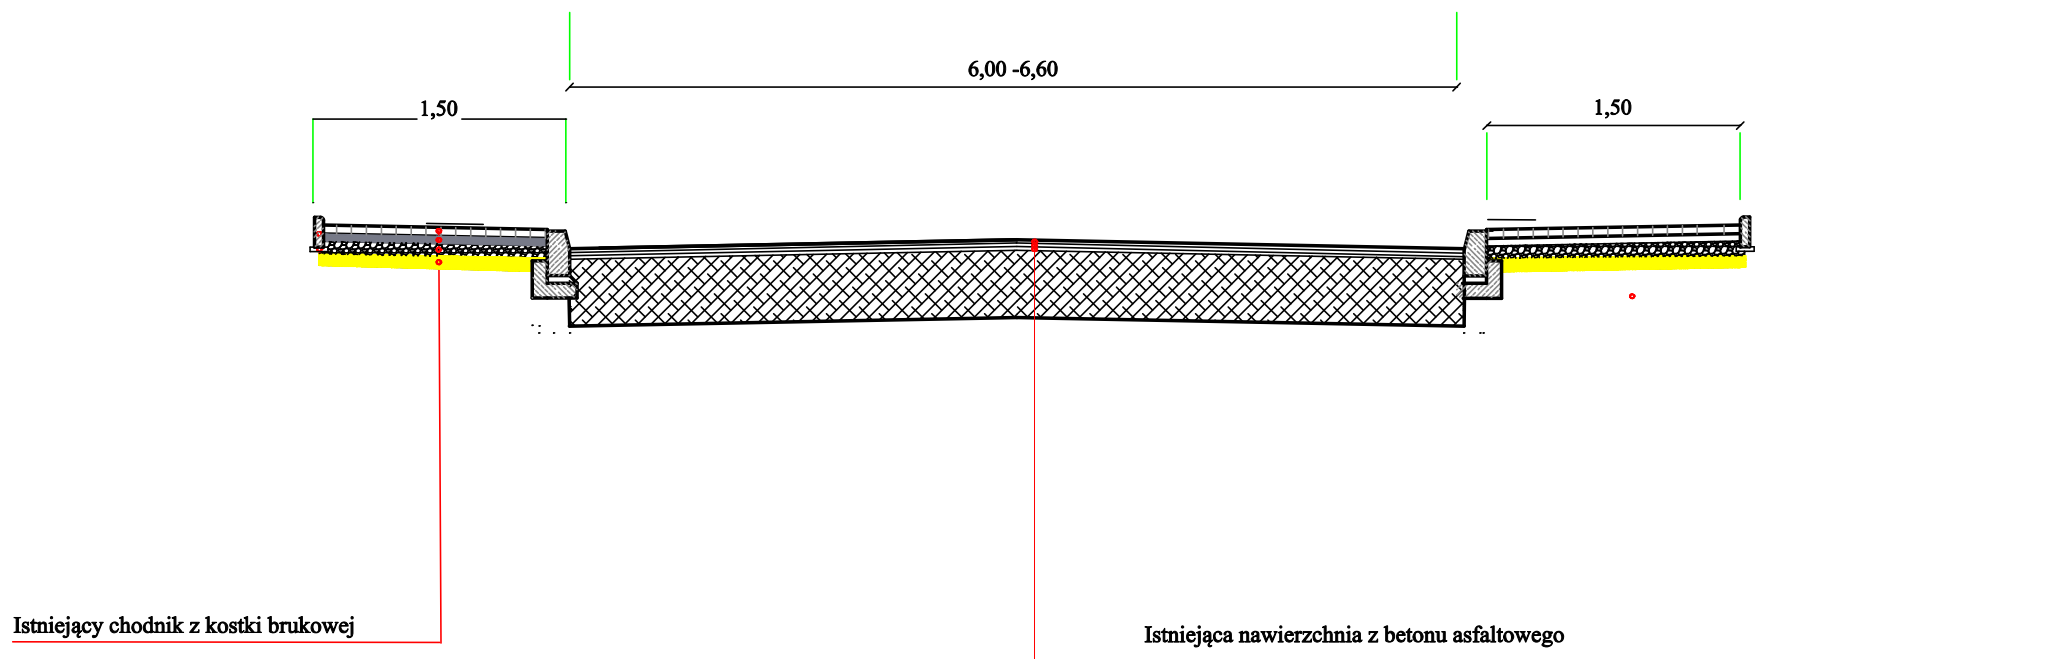

Inwestor		Wykonawca		
Powiat Staszowski		Zarząd Dróg Powiatowych w Staszowie ul. Drogowców 4, 28-200 Staszów		
Obiekt				
Przebudowa odcinka drogi powiatowej nr 1876T (1036T) Oleśnica-Brody-Grobla				
Nazwa rysunku		PRZEKRÓJ NORMALNY		
Opracowanie	Imię i nazwisko	Nr. uprawnień	Data	Podpis
Opracował	Inż. Paweł Krakowiak		czerwiec 2023	
Data opracowania		Branża	Nr rysunku	Nr arkusza
Czerwiec 2023		Drogowa	2	1