


Przekrój normalny (stan istniejący)

Przebudowa odcinka drogi powiatowej nr 1848T (0825T) Łubnice - Słupiec w miejscowości Szczebrzusz od km 5+860 do km 6+855

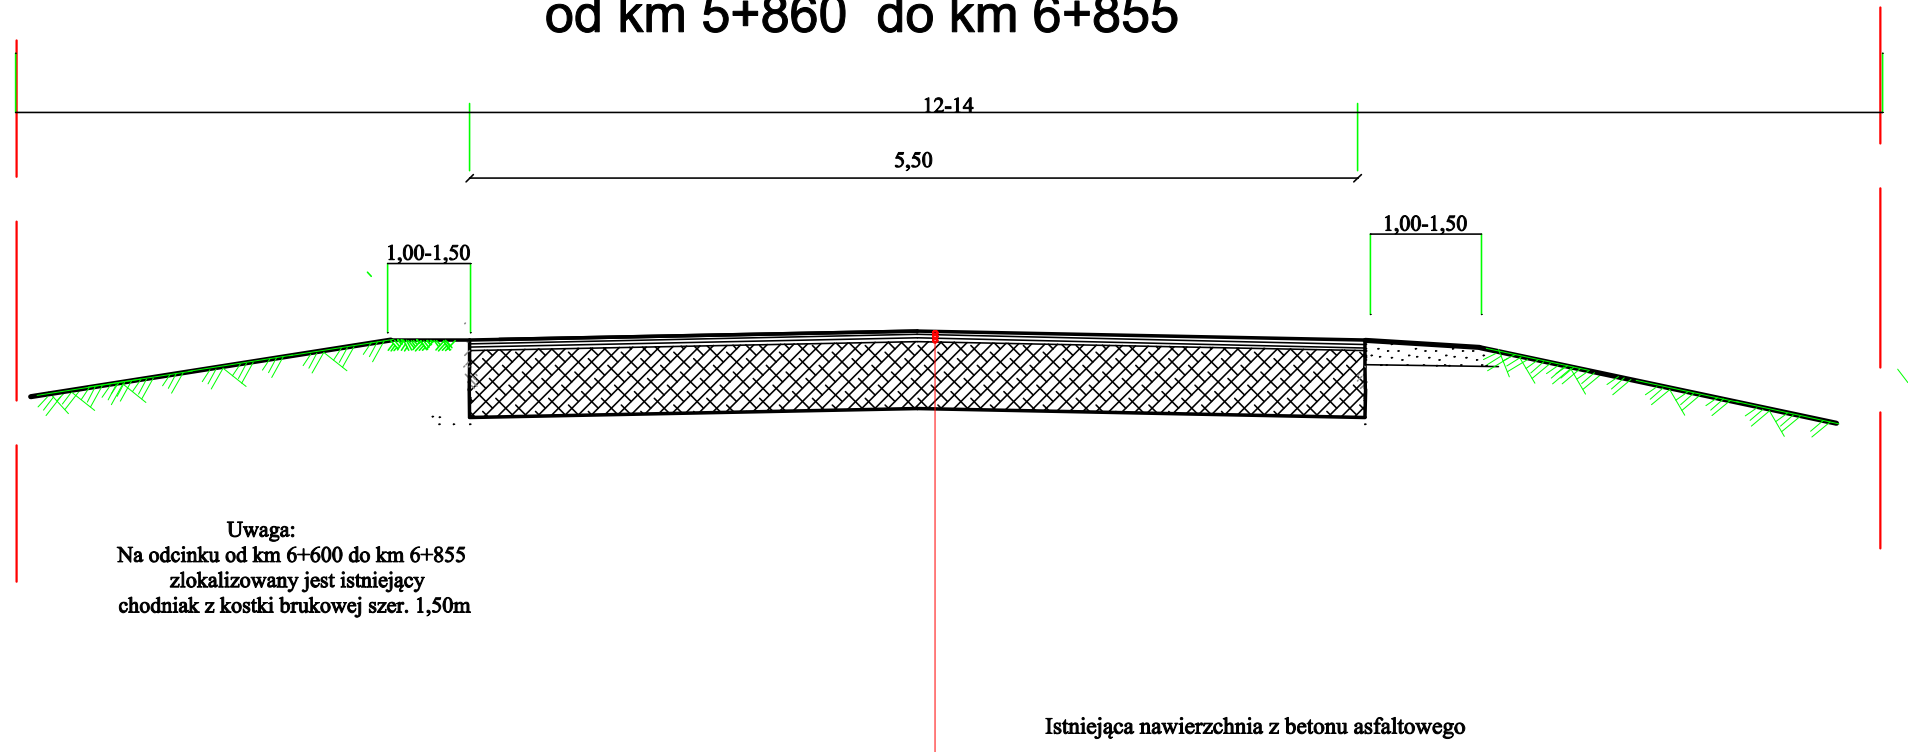

Inwestor Powiat Staszowski		Wykonawca ZDP Staszów, ul.Drogowców 4, 28-200 Staszów		
Obiekt Przebudowa odcinka drogi powiatowej nr 1848T (0825T) Łubnice - Słupiec w miejscowości Szczebrzusz				
Nazwa rysunku		PRZEKRÓJ NORMALNY		
Opracowanie	Imię i nazwisko	Nr. uprawnień	Data	Podpis
Opracował	Inż. Paweł Krakowiak		Czerwiec 2023	
Data opracowania		Branża	Nr rysunku	Nr arkusza
Czerwiec 2023		Drogowa	2	1