


RZUT PIWNIC

Proj. zmian

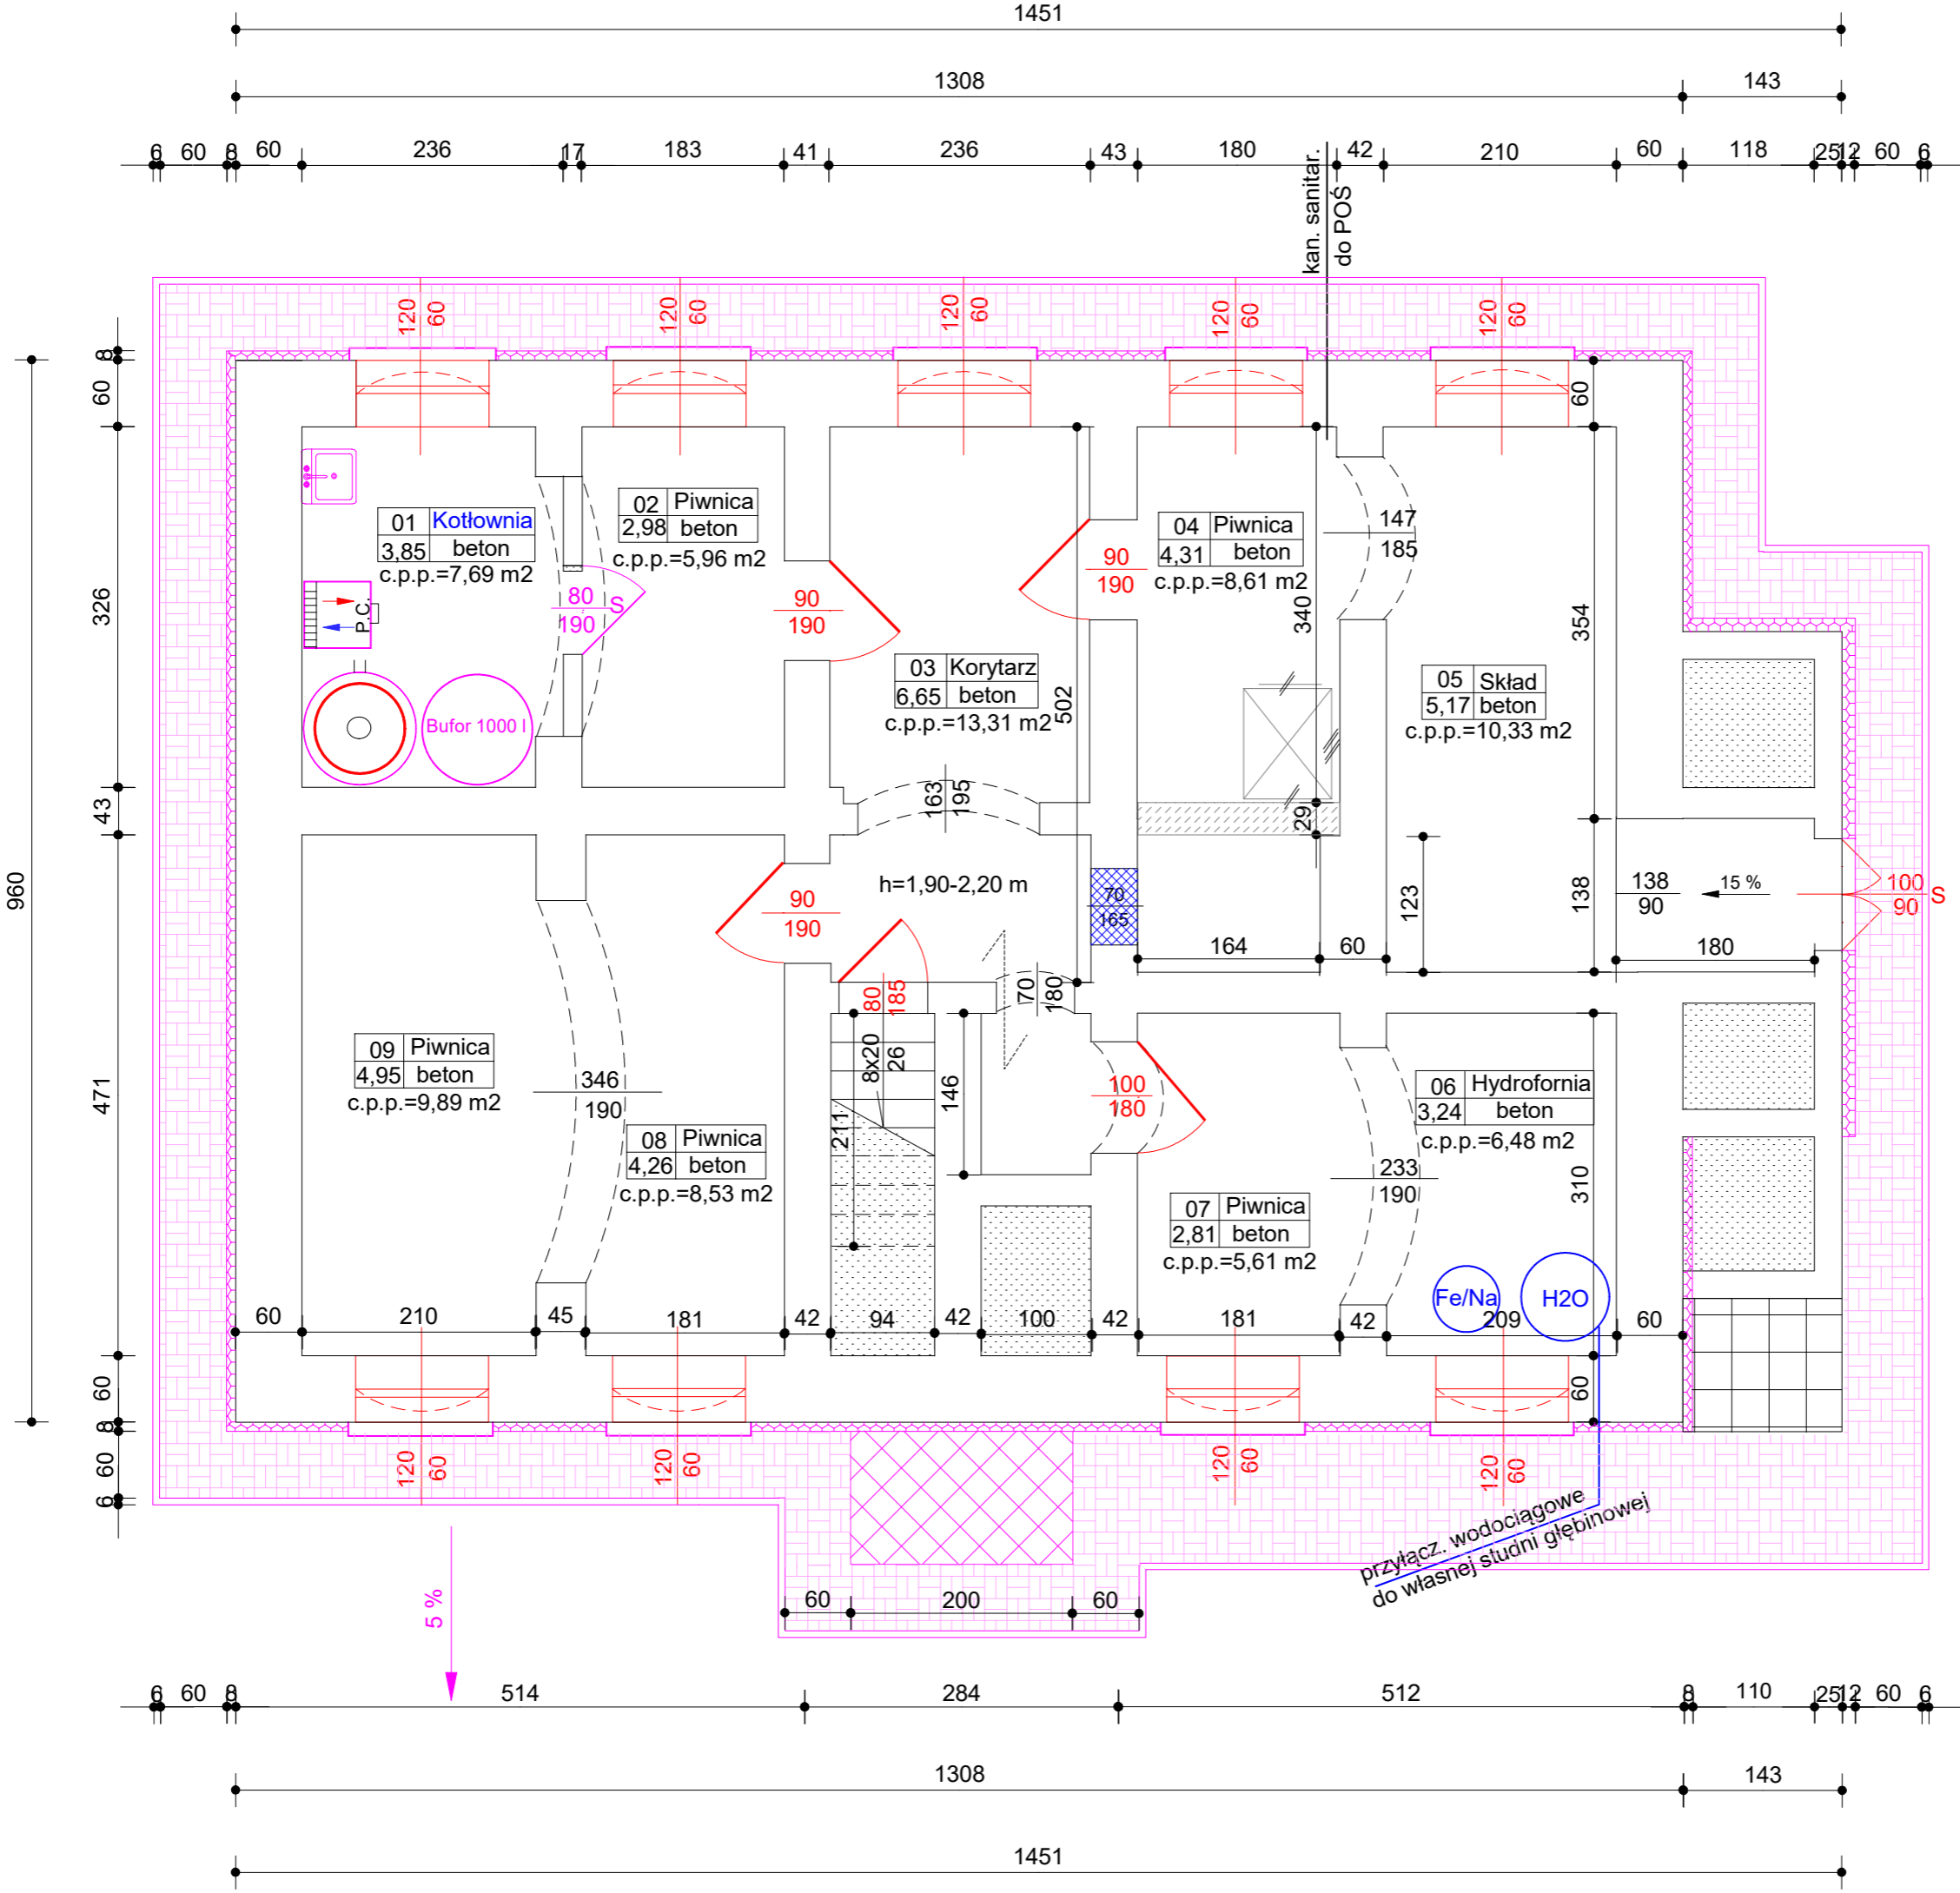

- Legenda:
- wymiana elem.
 - nowy elem.
 - naprawa elem.
 - rozbiórka elem.