ISTNIEJACE ZAGOSPODAROWANIE TERENU
SKALA 1:500

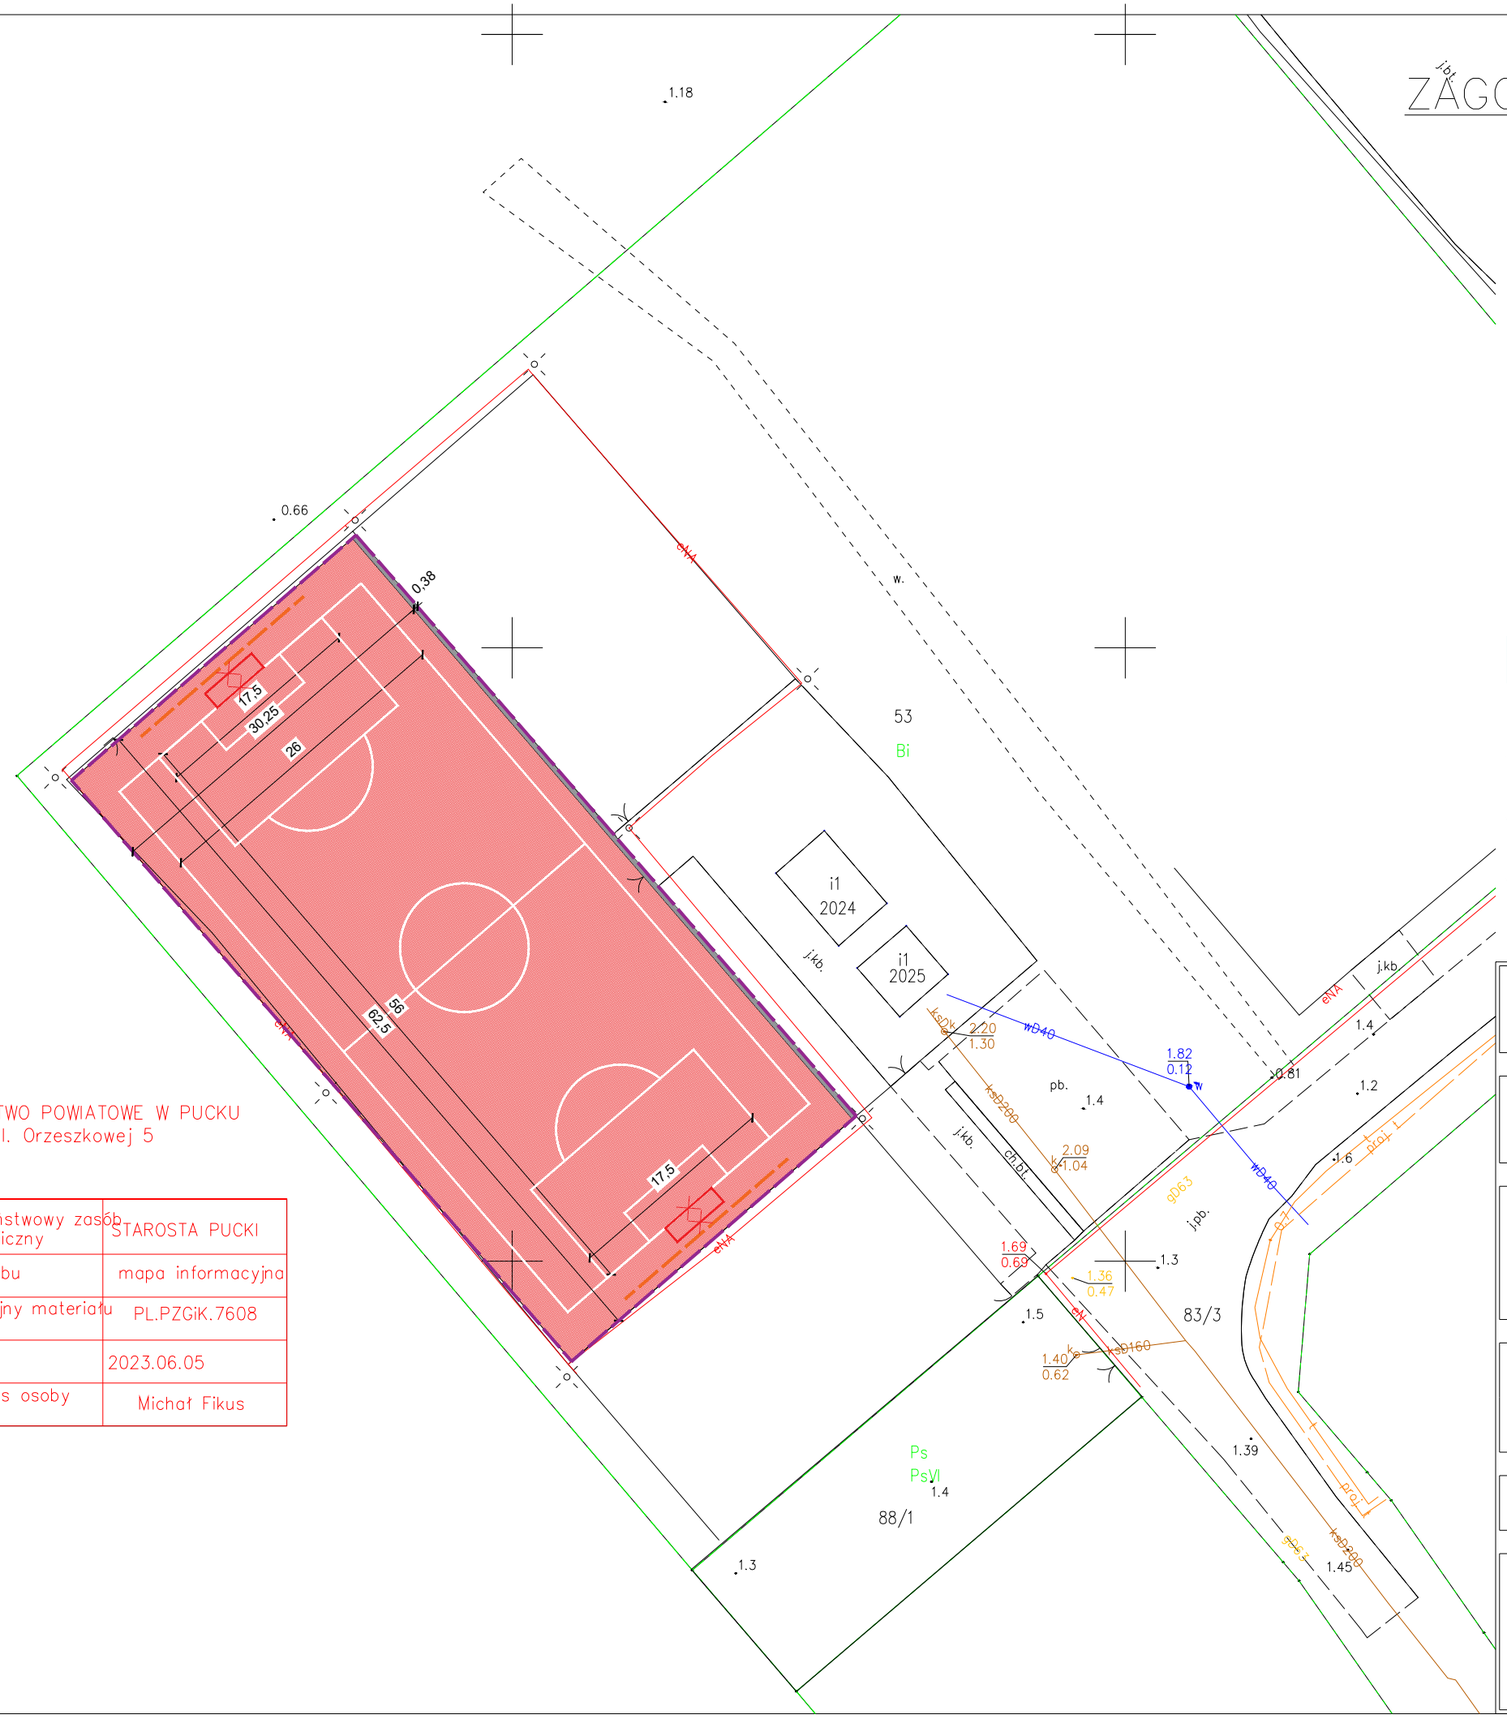

STAROSTWO POWIATOWE W PUCKU
ul. Orzeszkowej 5

Organ prowadzący państwowy zasób geodezyjny i kartograficzny	STAROSTA PUCKI
Nazwa materiału zasobu	mapa informacyjna
Identyfikator ewidencyjny materiału zasobu	PL.PZGiK.7608
Data wykonania kopii	2023.06.05
Imię, nazwisko i podpis osoby reprezentującej organ	Michał Fikus

LEGENDA:

- ISTNIEJĄCA NAWIERZCHNIA Z TRAWY SYNTETYCZNEJ DO ROZBIÓRKI POW. 1890,65 m^2
- ISTNIEJĄCA NAWIERZCHNIA Z KOSTKI BETONOWEJ ROZBIÓRKI POW. 20 m^2
- ISTNIEJĄCE BRAMKI DO PIŁKI NOŻNEJ DO DEMONTAŻU 2 szt.
- ISTNIEJĄCE PIŁKOCHWYTY H=6m DEMONTAŻ SIATKI PP 210 m^2
- ISTNIEJĄCE OGRODZENIE H=4m DEMONTAŻ SIATKI POWLEKANEJ DO WYS. 2 m 374 m^2

INWESTOR

GMINA JASTARNIA
ul.Portowa 24
84-140 Jastarnia

JEDNOSTKA PROJEKTOWA

smartco

SMARTCO Wojciech Orlik
ul.Bydgoska 23
81-322 Gdynia

TEMAT

MODERNIZACJA NAWIERZCHNI, OGRODZENIA I WYPOSAŻENIA BOISKA PIŁKARSKIEGO Z NAWIERZCHNIĄ ZE SZTUCZNEJ TRAWY W JASTARNI PRZY UL. JEŻYNOWEJ
Jastarnia, ul. Jeżynowa, dz. nr 53

PROJEKTOWAŁ

mgr inż. arch. Olga Zabulewicz upr. nr 528/POOKK/2012 PO-1238

DATA | PODPIS

OPRACOWAŁ

mgr inż. arch. Magdalena Roszkowska

RYSUNEK

ISTNIEJACE ZAGOSPODAROWANIE TERENU

DATA	FAZA	BRANŻA	SKALA	FORMAT	NR RYSUNKU
CZERWIEC 2023	DOK. PROJEKT.	ARCH.	1:500	A3	A 01

PROJEKTOWANE ZAGOSPODAROWANIE TERENU
SKALA 1:500

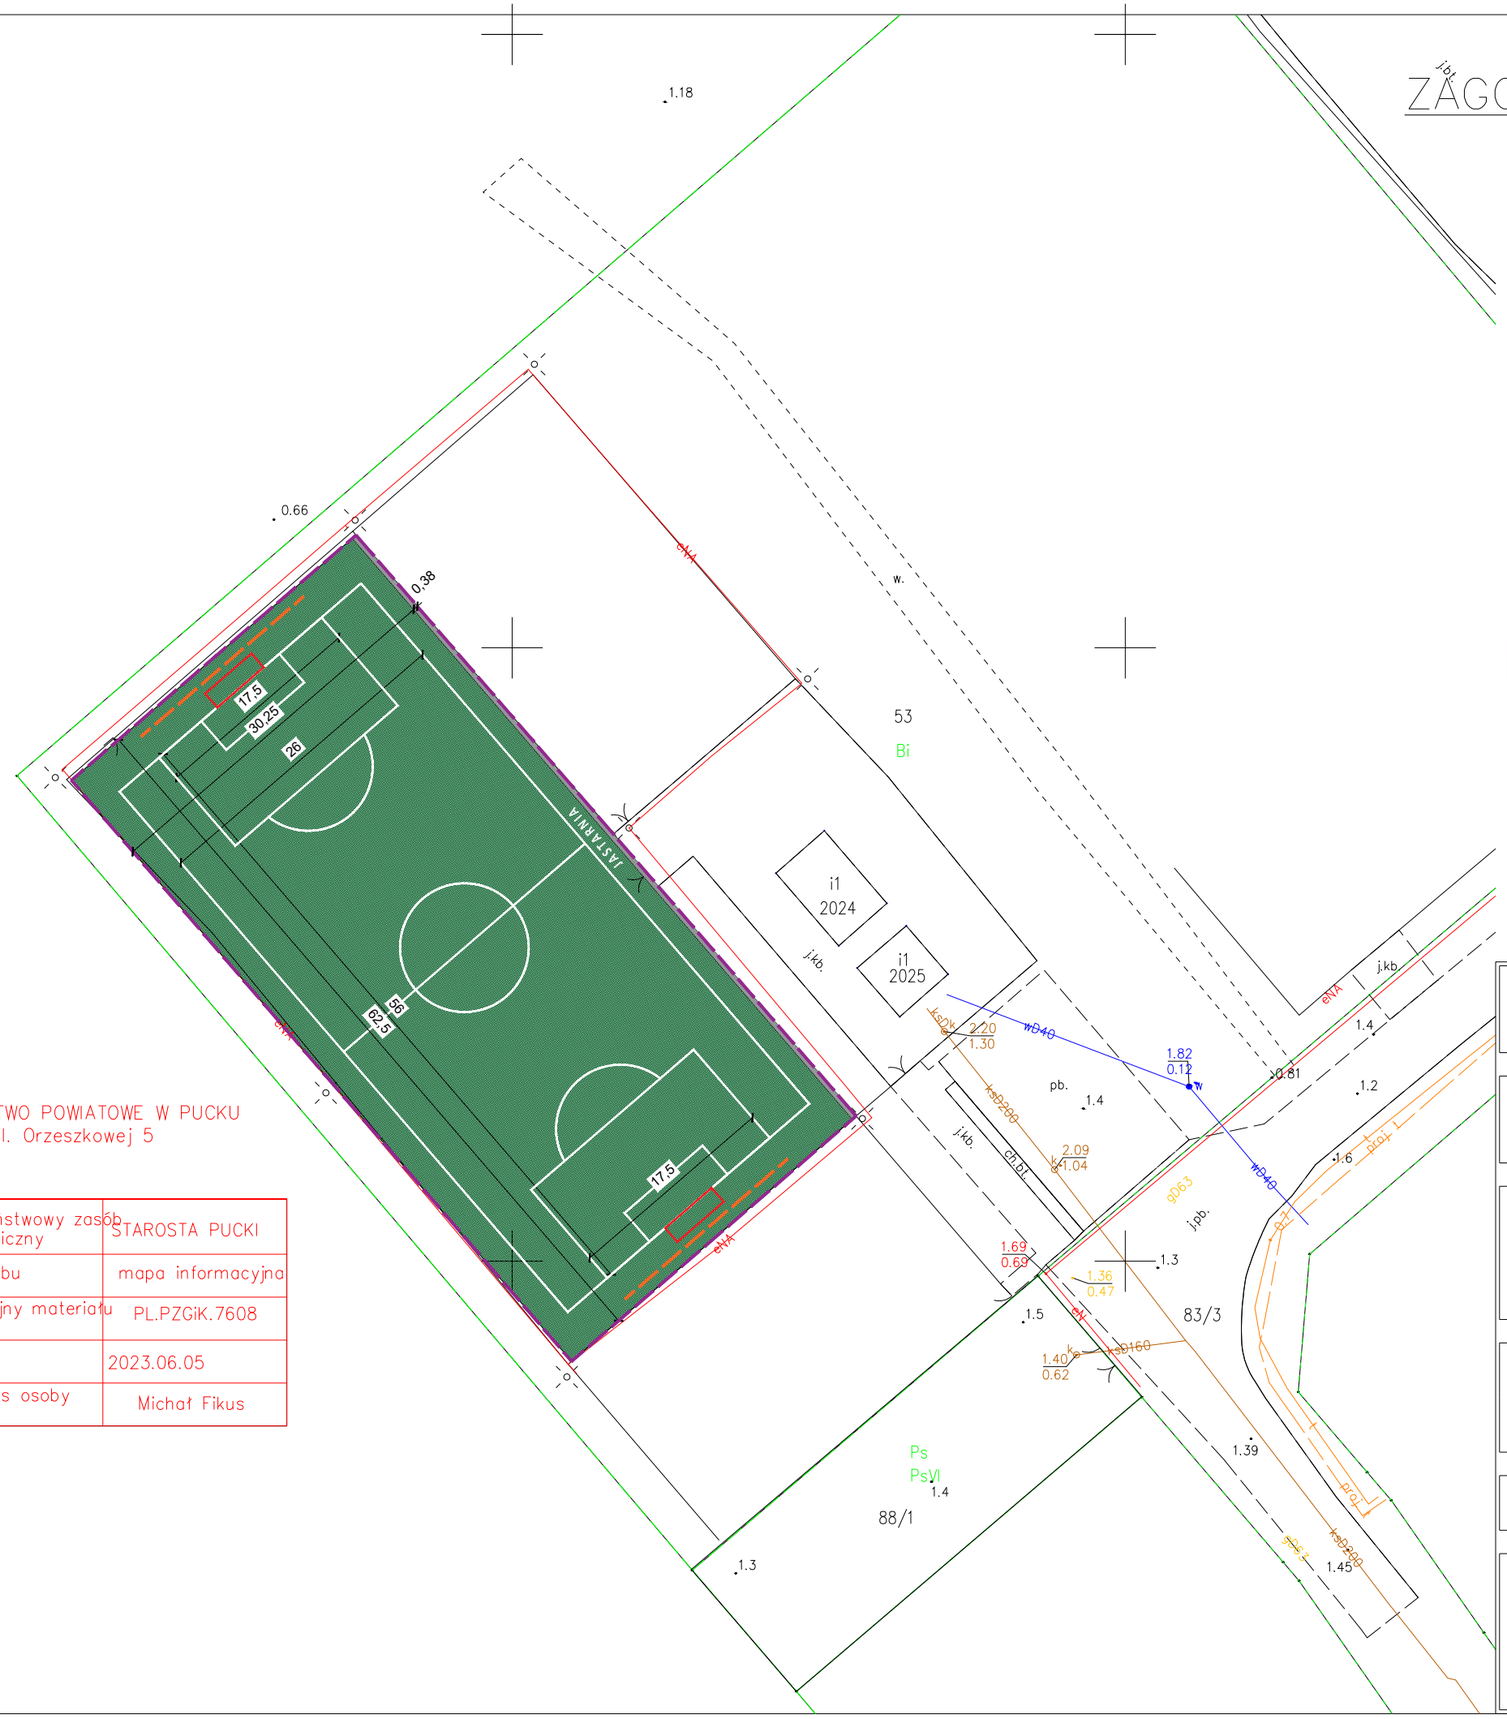

Organ prowadzący państwowy zasób geodezyjny i kartograficzny	STAROSTA PUCKI
Nazwa materiału zasobu	mapa informacyjna
Identyfikator ewidencyjny materiału zasobu	PL.PZGiK.7608
Data wykonania kopii	2023.06.05
Imię, nazwisko i podpis osoby reprezentującej organ	Michał Fikus

LEGENDA:

- PROJEKTOWANA NAWIERZCHNIA Z TRAWY SYNTETYCZNEJ POW. 1890,65 m^2
- NAWIERZCHNIA Z KOSTKI DO PRZEŁOŻENIA POW. 20 m^2
- PROJEKTOWANE BRAMKI DO PIŁKI NOŻNEJ 5x2m 2 szt.
- ISTNIEJĄCE PIŁKOCHWYTY H=6m MONTAŻ NOWEJ SIATKI PP 35 mb
- ISTNIEJĄCE OGRODZENIE H=4m MONTAŻ NOWEJ SIATKI POWLEKANEJ DO WYS. 2 m 187 mb

INWESTOR

GMINA JASTARNIA
ul.Portowa 24
84-140 Jastarnia

JEDNOSTKA PROJEKTOWA

smartco

SMARTCO Wojciech Orlik
ul.Bydgoska 23
81-322 Gdynia

TEMAT

MODERNIZACJA NAWIERZCHNI, OGRODZENIA I WYPOSAŻENIA BOISKA PIŁKARSKIEGO Z NAWIERZCHNIĄ ZE SZTUCZNEJ TRAWY W JASTARNI PRZY UL. JEŻYNOWEJ
Jastarnia, ul. Jeżynowa, dz. nr 53

PROJEKTOWAŁ

mgr inż. arch. Olga Zabulewicz upr. nr 528/POOKK/2012 PO-1238

DATA | PODPIS

OPRACOWAŁ

mgr inż. arch. Magdalena Roszkowska

RYSUNEK

PROJEKTOWANE ZAGOSPODAROWANIE TERENU

DATA	FAZA	BRANŻA	SKALA	FORMAT	NR RYSUNKU
CZERWIEC 2023	DOK. PROJEKT.	ARCH.	1:500	A3	A 02

RZUT BOISKA DO PIŁKI NOŻNEJ
SKALA 1: 200

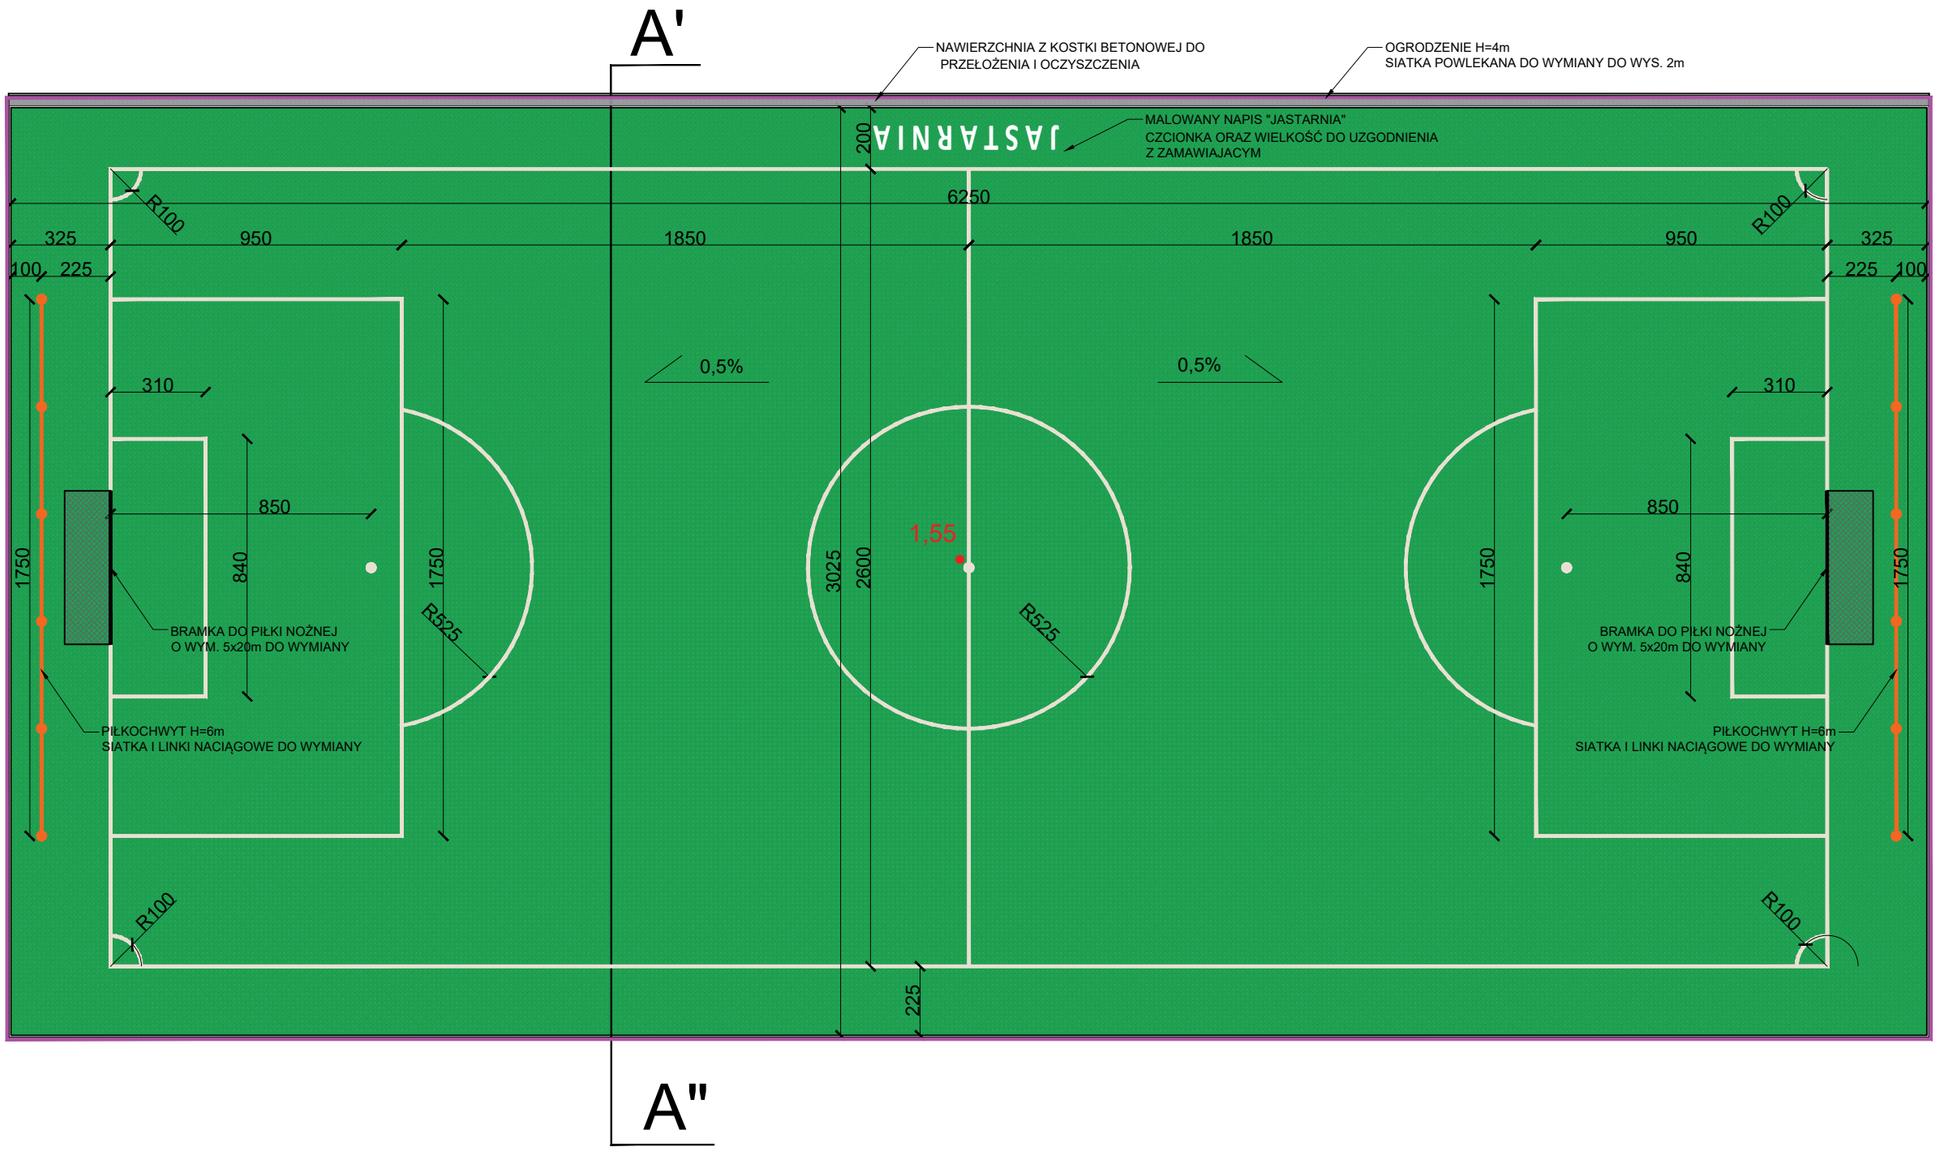

UWAGI:

1. Wymiary podano w cm.
2. Wykonawca zobowiązany jest do wykonania obmiaru przed dokonaniem zamówienia materiału.
3. Wymiary należy sprawdzić w stanie rzeczywistym. Projektant zastrzega, że mogą być niewielkie rozbieżności w wymiarach stanu istniejącego.
4. Wymiary boiska do piłki nożnej 62,50x30,25 m.
5. Nawierzchnia - trawa syntetyczna wg przekroju
6. Linie grubości: 10 cm
7. Linie wklejane kolory biały alpejski - RAL 9010 (Uwaga: Punkty karne oraz pola rożne malowane).
8. Wymiary światła bramki 5x2m. Głębokość bramki 2,0 m. Konstrukcja bramek aluminiowa. Dwie bramki mocowane w tulejach w fundamencie betonowym oraz dwie bramki przenośne.
9. PROJEKTOWANA RZĘDNĄ BOISKA POWINNA BYĆ TAKA SAMA JAK ISTNIEJĄCA RZĘDNA BOISKA.

INWESTOR	**GMINA JASTARNIA** ul.Portowa 24 84-140 Jastarnia
JEDNOSTKA PROJEKTOWA	smartco **SMARTCO Wojciech Orlik** ul.Bydgoska 23 81-322 Gdynia
TEMAT	**MODERNIZACJA NAWIERZCHNI, OGRODZENIA I WYPOSAŻENIA BOISKA PIŁKARSKIEGO Z NAWIERZCHNIĄ ZE SZTUCZNEJ TRAWY W JASTARNI PRZY UL. JEŻYNOWEJ** Jastarnia, ul. Jeżynowa, dz. nr 53
PROJEKTOWAŁ	mgr inż. arch. Olga Zabulewicz — upr. nr 528/POOKK/2012 PO-1238 DATA: — PODPIS:
OPRACOWAŁ	mgr inż. arch. Magdalena Roszkowska

RYSUNEK: **RZUT BOISKA DO PIŁKI NOŻNEJ**

DATA	FAZA	BRANŻA	SKALA	FORMAT	NR RYSUNKU
CZERWIEC 2023	DOK. PROJEKT.	ARCH.	1:200	A3	A 03

BOISKO Z TRAWY SYNTETYCZNEJ
PRZEKRÓJ A'–A"
SKALA 1: 10

TRAWA SYNTETYCZNA DO WYMIANY

- warstwa syntetyczna ze sztucznej trawy z wypełnieniem piaskiem kwarcowym i granulatem EPDM 40-55 mm
- prefabrykowana mata elastyczna shockpad; min. 10 mm
- warstwa wyrównawcza miał kamienny 0-4 mm; 20 mm
- warstwa wyrównawcza kruszywo kamienne 0-31,5 mm; 50 mm
- istniejaca warstwa kruszywo kamienne 0-31,5 mm; 10 mm
- istniejaca warstwa konstrukcyjna kruszywo kamienne 31,5-63 mm; 100 mm
- istniejacy nasyp z piasku

NAWIERZCHNIA Z KOSTKI DO PRZEŁOŻENIA

- istniejąca kostka betonowa 20x10 cm do przełożenia 60 mm
- podsypka cementowo - piaskowa 30 mm
- kruszywo kamienne łamane o frakcji 0-31,5 mm 100 mm
- podsypka piaskowa 100 mm
- grunt rodzimy

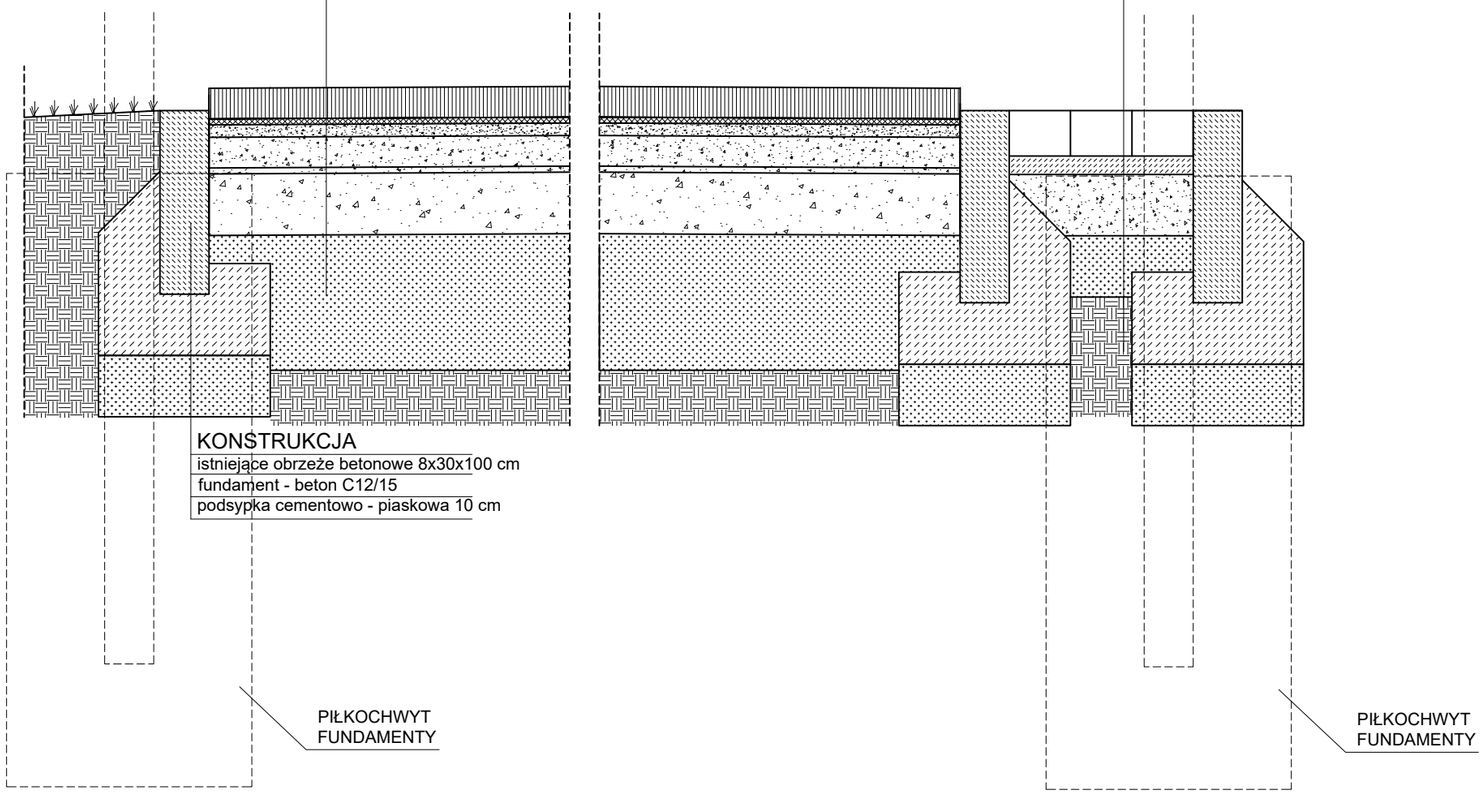

UWAGI:
1. Wymiary podano w mm.
2. Wykonawca jest zobowiązany do wykonania obmiaru przed dokonaniem zamówienia materiału.
3. Wymiary należy sprawdzić w stanie rzeczywistym. Projektant zastrzega, że mogą być niewielkie rozbieżności w wymiarach stanu istniejacego.

INWESTOR	**GMINA JASTARNIA** ul.Portowa 24 84-140 Jastarnia
JEDNOSTKA PROJEKTOWA	smartco **SMARTCO Wojciech Orlik** ul.Bydgoska 23 81-322 Gdynia
TEMAT	**MODERNIZACJA NAWIERZCHNI, OGRODZENIA I WYPOSAŻENIA BOISKA PIŁKARSKIEGO Z NAWIERZCHNIĄ ZE SZTUCZNEJ TRAWY W JASTARNI PRZY UL. JEŻYNOWEJ** Jastarnia, ul. Jeżynowa, dz. nr 53
PROJEKTOWAŁ	mgr inż. arch. Olga Zabulewicz — upr. nr 528/POOKK/2012 PO-1238
DATA	PODPIS
OPRACOWAŁ	mgr inż. arch. Magdalena Roszkowska
RYSUNEK	**BOISKO Z TRAWY SYNTETYCZNEJ PRZEKRÓJ A'-A"**

DATA	FAZA	BRANŻA	SKALA	FORMAT	NR RYSUNKU
CZERWIEC 2023	DOK. PROJEKT.	ARCH.	1:10	A3	A 04

WYMIANA SIATKI W PIŁKOCHWYCIE

SKALA 1:40

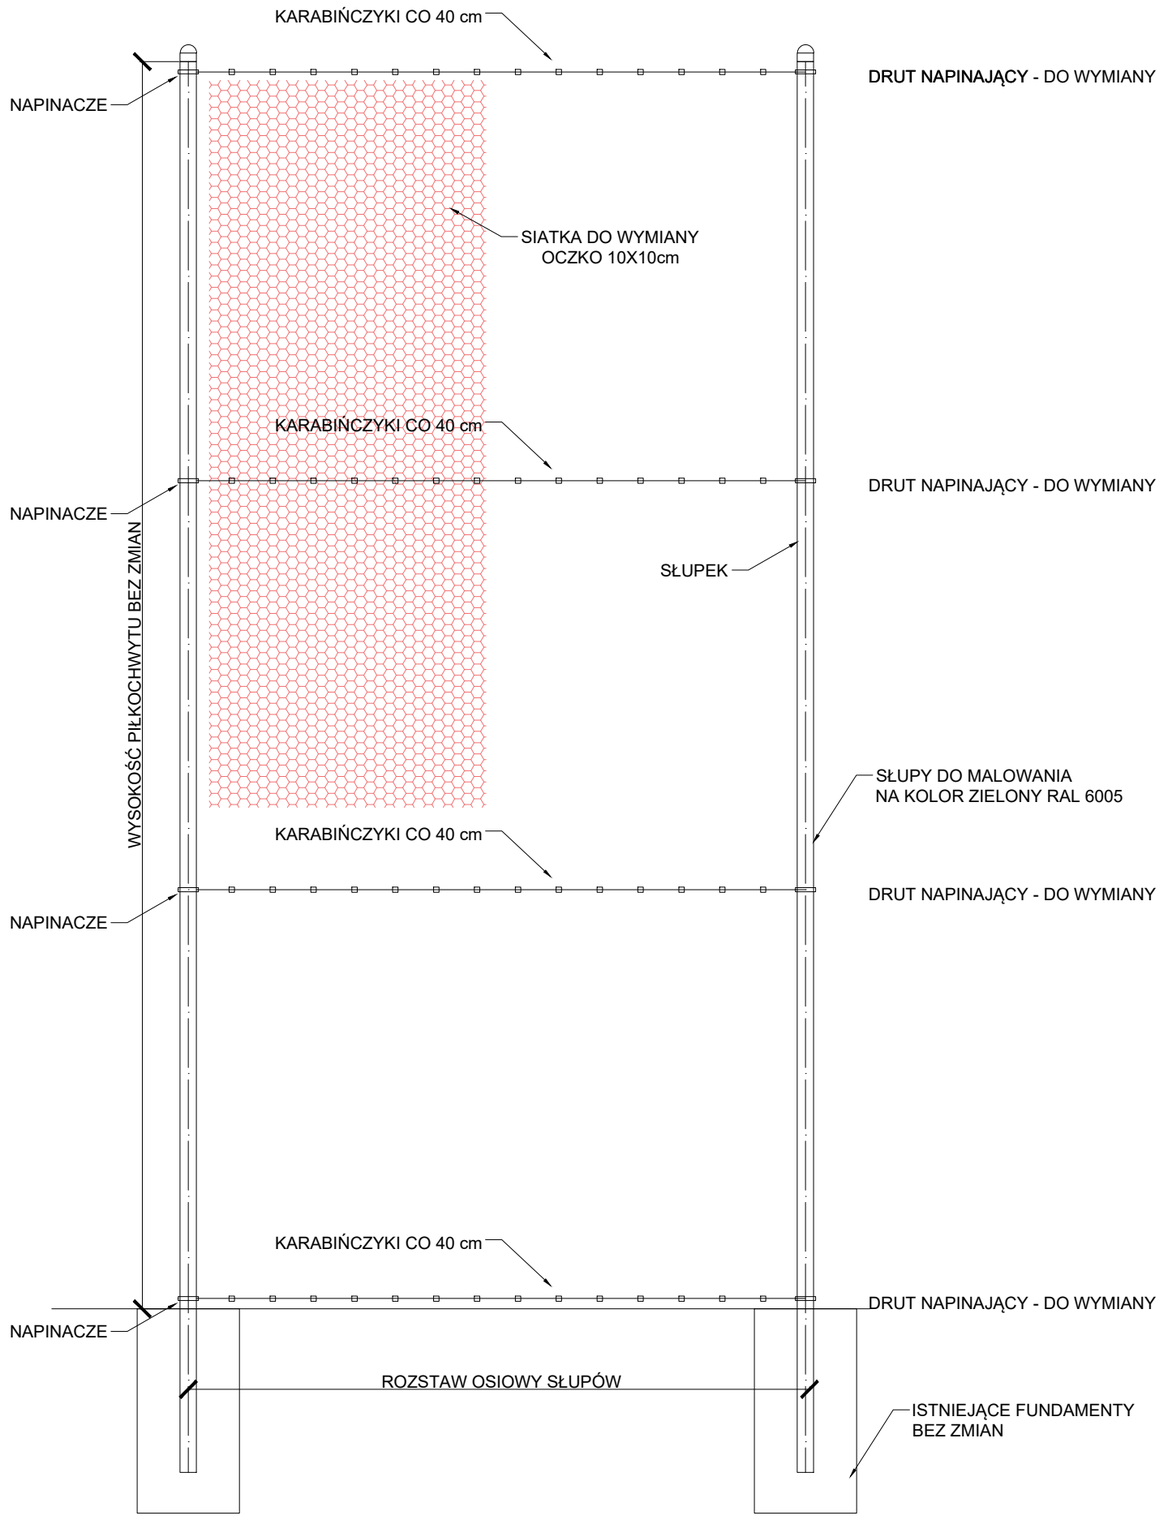

UWAGI:

1. Wszystkie wymiary podane w centymetrach [cm].
2. Wszystkie wymiary należy sprawdzić na budowie.
3. Siatka PP. Grubość sznurka siatki 3 mm, kolor zielony.
4. Rozmiar oczka siatki 100x100 mm.
5. Druty napinające w 2 rzędach fi 3,5mm. Linki napinające w otulinie.
6. Mocowanie siatki specjalnymi zaczepami na drutach napinających co 40 cm.

INWESTOR	**GMINA JASTARNIA** ul.Portowa 24 84-140 Jastarnia
JEDNOSTKA PROJEKTOWA	smartco **SMARTCO Wojciech Orlik** ul.Bydgoska 23 81-322 Gdynia
TEMAT	**MODERNIZACJA NAWIERZCHNI, OGRODZENIA I WYPOSAŻENIA BOISKA PIŁKARSKIEGO Z NAWIERZCHNIĄ ZE SZTUCZNEJ TRAWY W JASTARNI PRZY UL. JEŻYNOWEJ** Jastarnia, ul. Jeżynowa, dz. nr 53
PROJEKTOWAŁ	mgr inż. arch. Olga Zabulewicz — upr. nr 528/POOKK/2012 PO-1238
DATA	PODPIS
OPRACOWAŁ	mgr inż. arch. Magdalena Roszkowska
RYSUNEK	**WYMIANA SIATKI W PIŁKOCHWYCIE**

DATA	FAZA	BRANŻA	SKALA	FORMAT	NR RYSUNKU
CZERWIEC 2023	DOK. PROJEKT.	ARCH.	1:40	A3	A 05

MONTAŻ SIATKI POWLEKANEJ DO OGRODZENIA H=4m

SKALA 1: 25

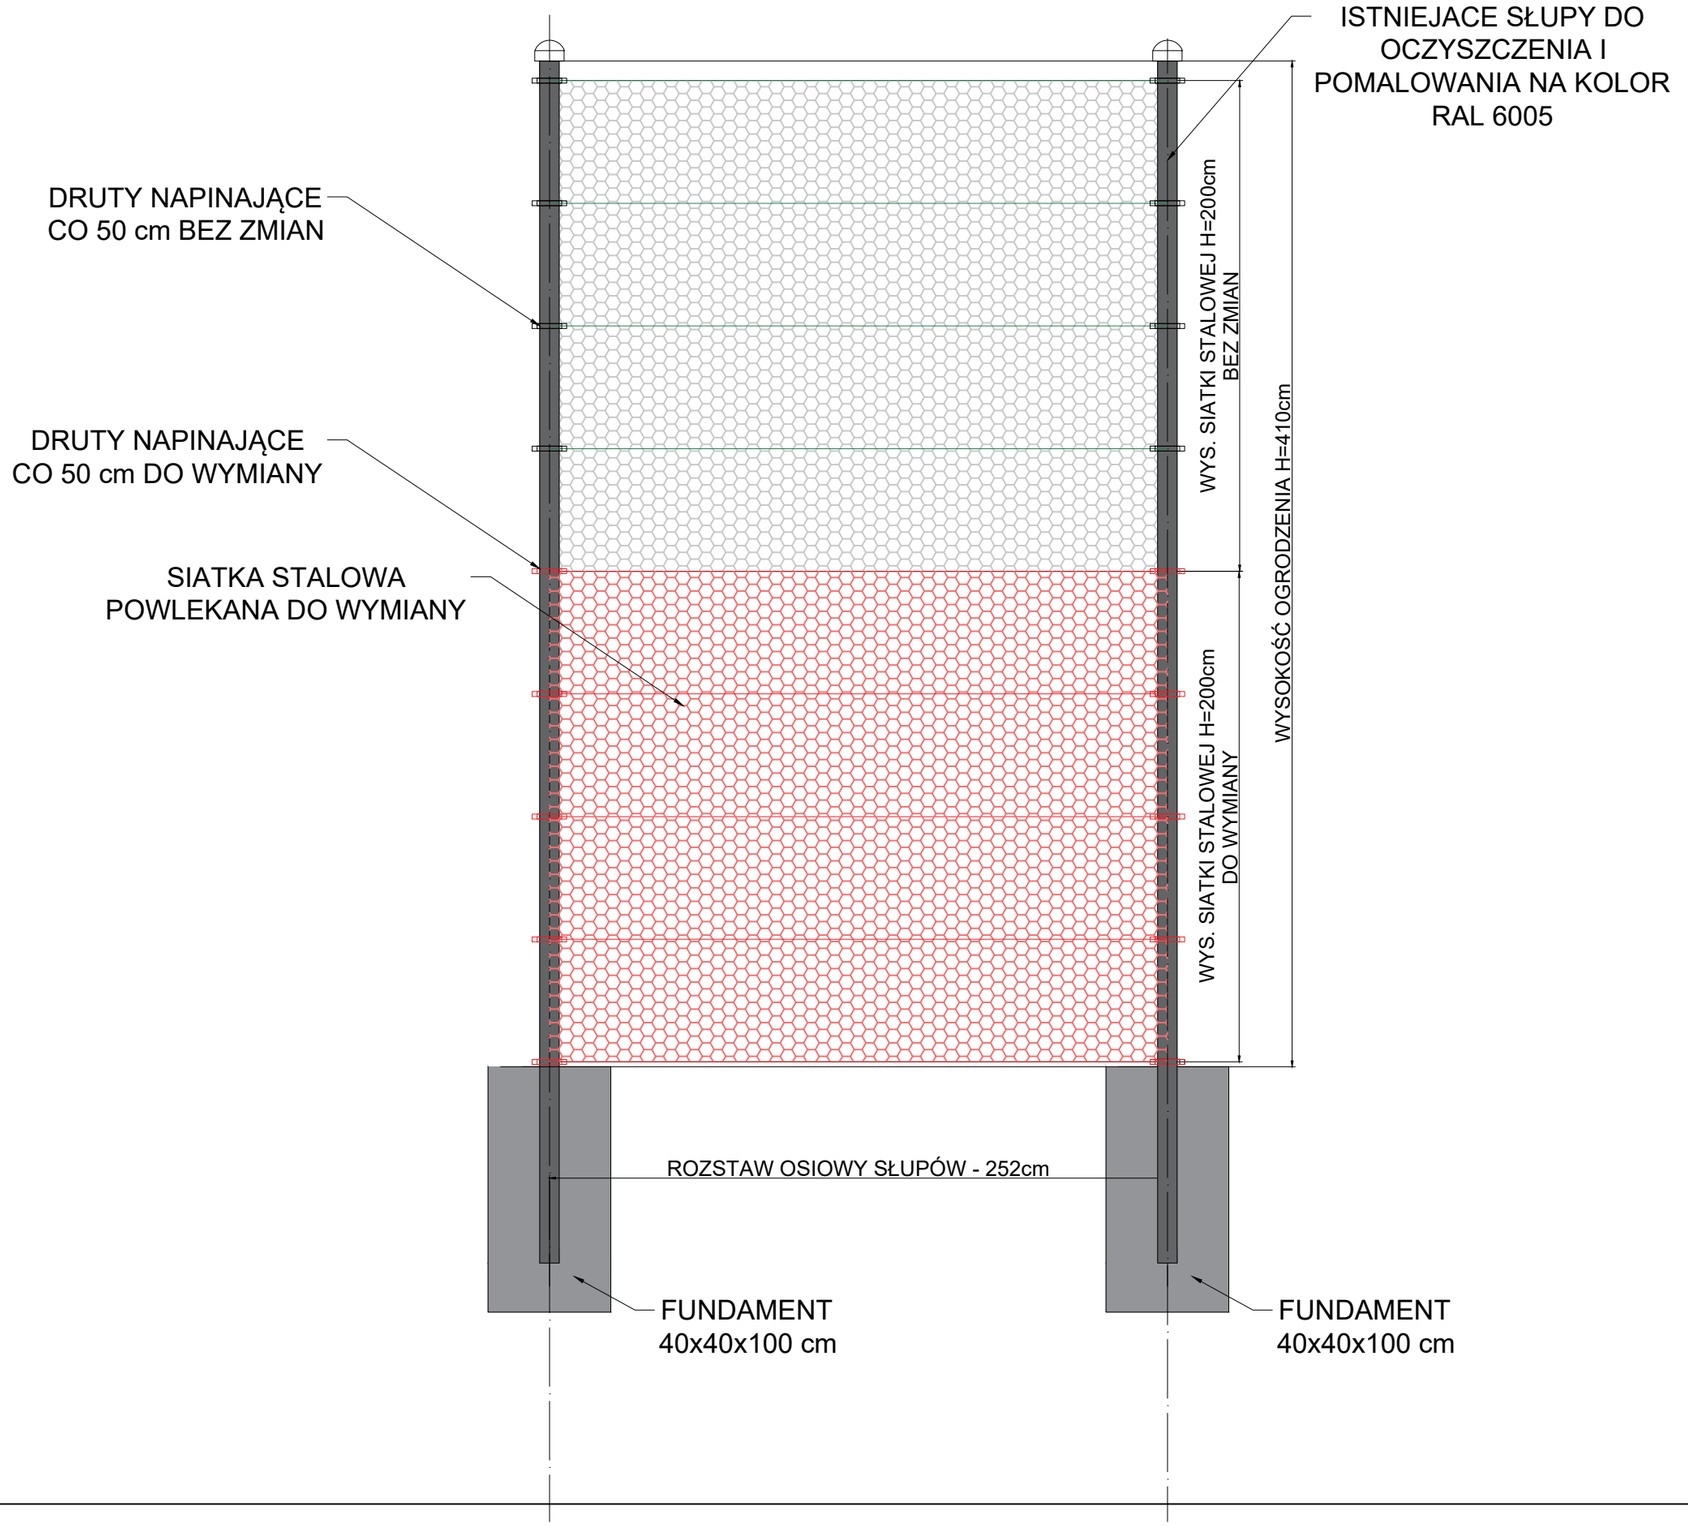

UWAGI:

1. Wszystkie wymiary podane w centymetrach [cm].
2. Wszystkie wymiary należy sprawdzić na budowie.

MONTAŻ SIATKI STALOWEJ POWLEKANEJ:

1. Do słupów piłkochwytu zamontować plecioną siatkę stalową powlekaną PCV.
2. Drut ocynkowany o średnicy min. 2,8 mm.
3. Wielkość oczka siatki 35x35 mm.
4. Wysokość siatki 2 m.
5. Montaż do słupów za pomocą obejm, napinaczy i drutów napinających w rozstawie 100 cm z wykorzystaniem drutów sprężających.
6. Słupki ogrodzenia do oczyszczenia i pomalowania w kolorze RAL 6005.
7. W celu uniknięcia ostrych zakończeń należy zapleść dolne i górne końcówki siatki na drucie naciągowym, jak na poniższym rysunku:

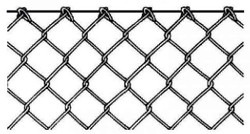

INWESTOR	GMINA JASTARNIA ul.Portowa 24 84-140 Jastarnia
JEDNOSTKA PROJEKTOWA	smartco SMARTCO Wojciech Orlik ul.Bydgoska 23 81-322 Gdynia
TEMAT	**MODERNIZACJA NAWIERZCHNI, OGRODZENIA I WYPOSAŻENIA BOISKA PIŁKARSKIEGO Z NAWIERZCHNIĄ ZE SZTUCZNEJ TRAWY W JASTARNI PRZY UL. JEŻYNOWEJ** Jastarnia, ul. Jeżynowa, dz. nr 53
PROJEKTOWAŁ	mgr inż. arch. Olga Zabulewicz — upr. nr 528/POOKK/2012 PO-1238
DATA	PODPIS
OPRACOWAŁ	mgr inż. arch. Magdalena Roszkowska
RYSUNEK	**MONTAŻ SIATKI POWLEKANEJ DO OGRODZENIA**

DATA	FAZA	BRANŻA	SKALA	FORMAT	NR RYSUNKU
CZERWIEC 2023	DOK. PROJEKT.	ARCH.	1:25	A3	A 06

TULEJE MONTAŻOWE – BRAMKI DO PIŁKI NOŻNEJ

SKALA 1: 20

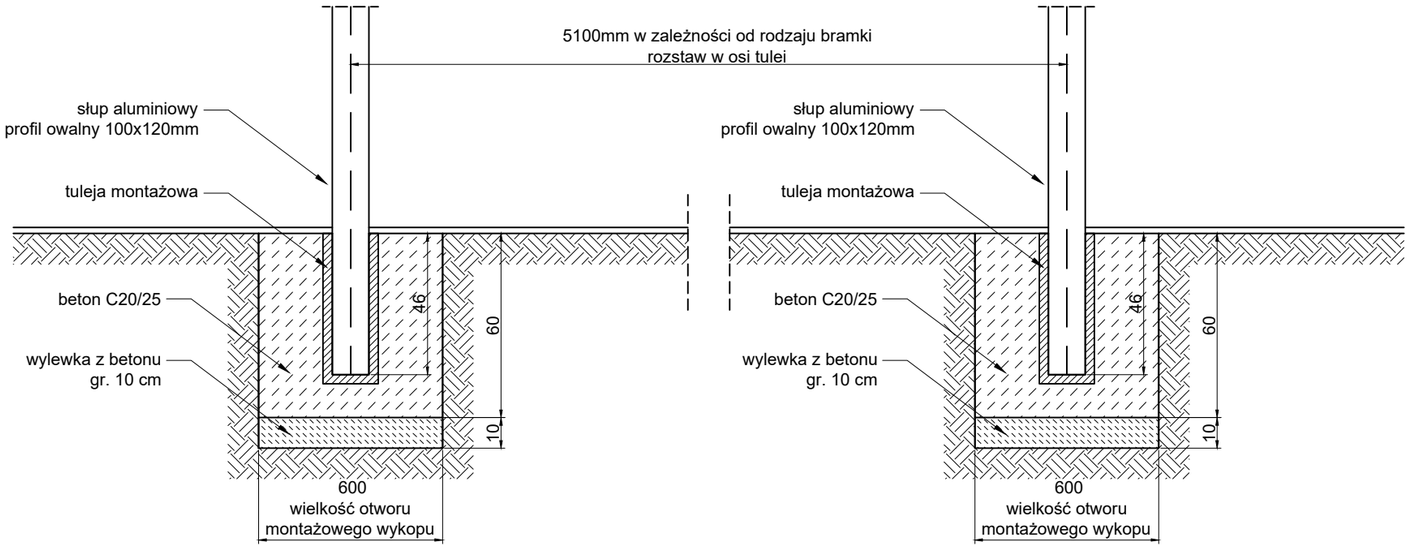

UWAGI:

1. Wymiary podano w mm.
2. Wykonawca jest zobowiązany do wykonania obmiaru przed dokonaniem zamówienia materiału.
3. Wymiary należy sprawdzić w stanie rzeczywistym. Projektant zastrzega, że mogą być niewielkie rozbieżności w wymiarach stanu istniejacego.
4. Przyjęto bramki do piłki nożnej montowane w tulejach.
5. Ilość fundamentów dla jednej bramki - 2.
6. Do wykonania dwie bramki o rozstawie osi tuleji 510 cm.

INWESTOR	**GMINA JASTARNIA** ul.Portowa 24 84-140 Jastarnia
JEDNOSTKA PROJEKTOWA	smartco **SMARTCO Wojciech Orlik** ul.Bydgoska 23 81-322 Gdynia
TEMAT	**MODERNIZACJA NAWIERZCHNI, OGRODZENIA I WYPOSAŻENIA BOISKA PIŁKARSKIEGO Z NAWIERZCHNIĄ ZE SZTUCZNEJ TRAWY W JASTARNI PRZY UL. JEŻYNOWEJ** Jastarnia, ul. Jeżynowa, dz. nr 53
PROJEKTOWAŁ	mgr inż. arch. Olga Żabulewicz upr. nr 528/POOKK/2012 PO-1238
DATA	PODPIS
OPRACOWAŁ	mgr inż. arch. Magdalena Roszkowska
RYSUNEK	**TULEJE MONTAŻOWE** **BRAMKI DO PIŁKI NOŻNEJ**

DATA	FAZA	BRANŻA	SKALA	FORMAT	NR RYSUNKU
CZERWIEC 2023	DOK. PROJEKT.	ARCH.	1:20	A3	A 07